


Выкопировка из плана 2-го этажа здания по ул Димитрова, 20. (М 1:100)

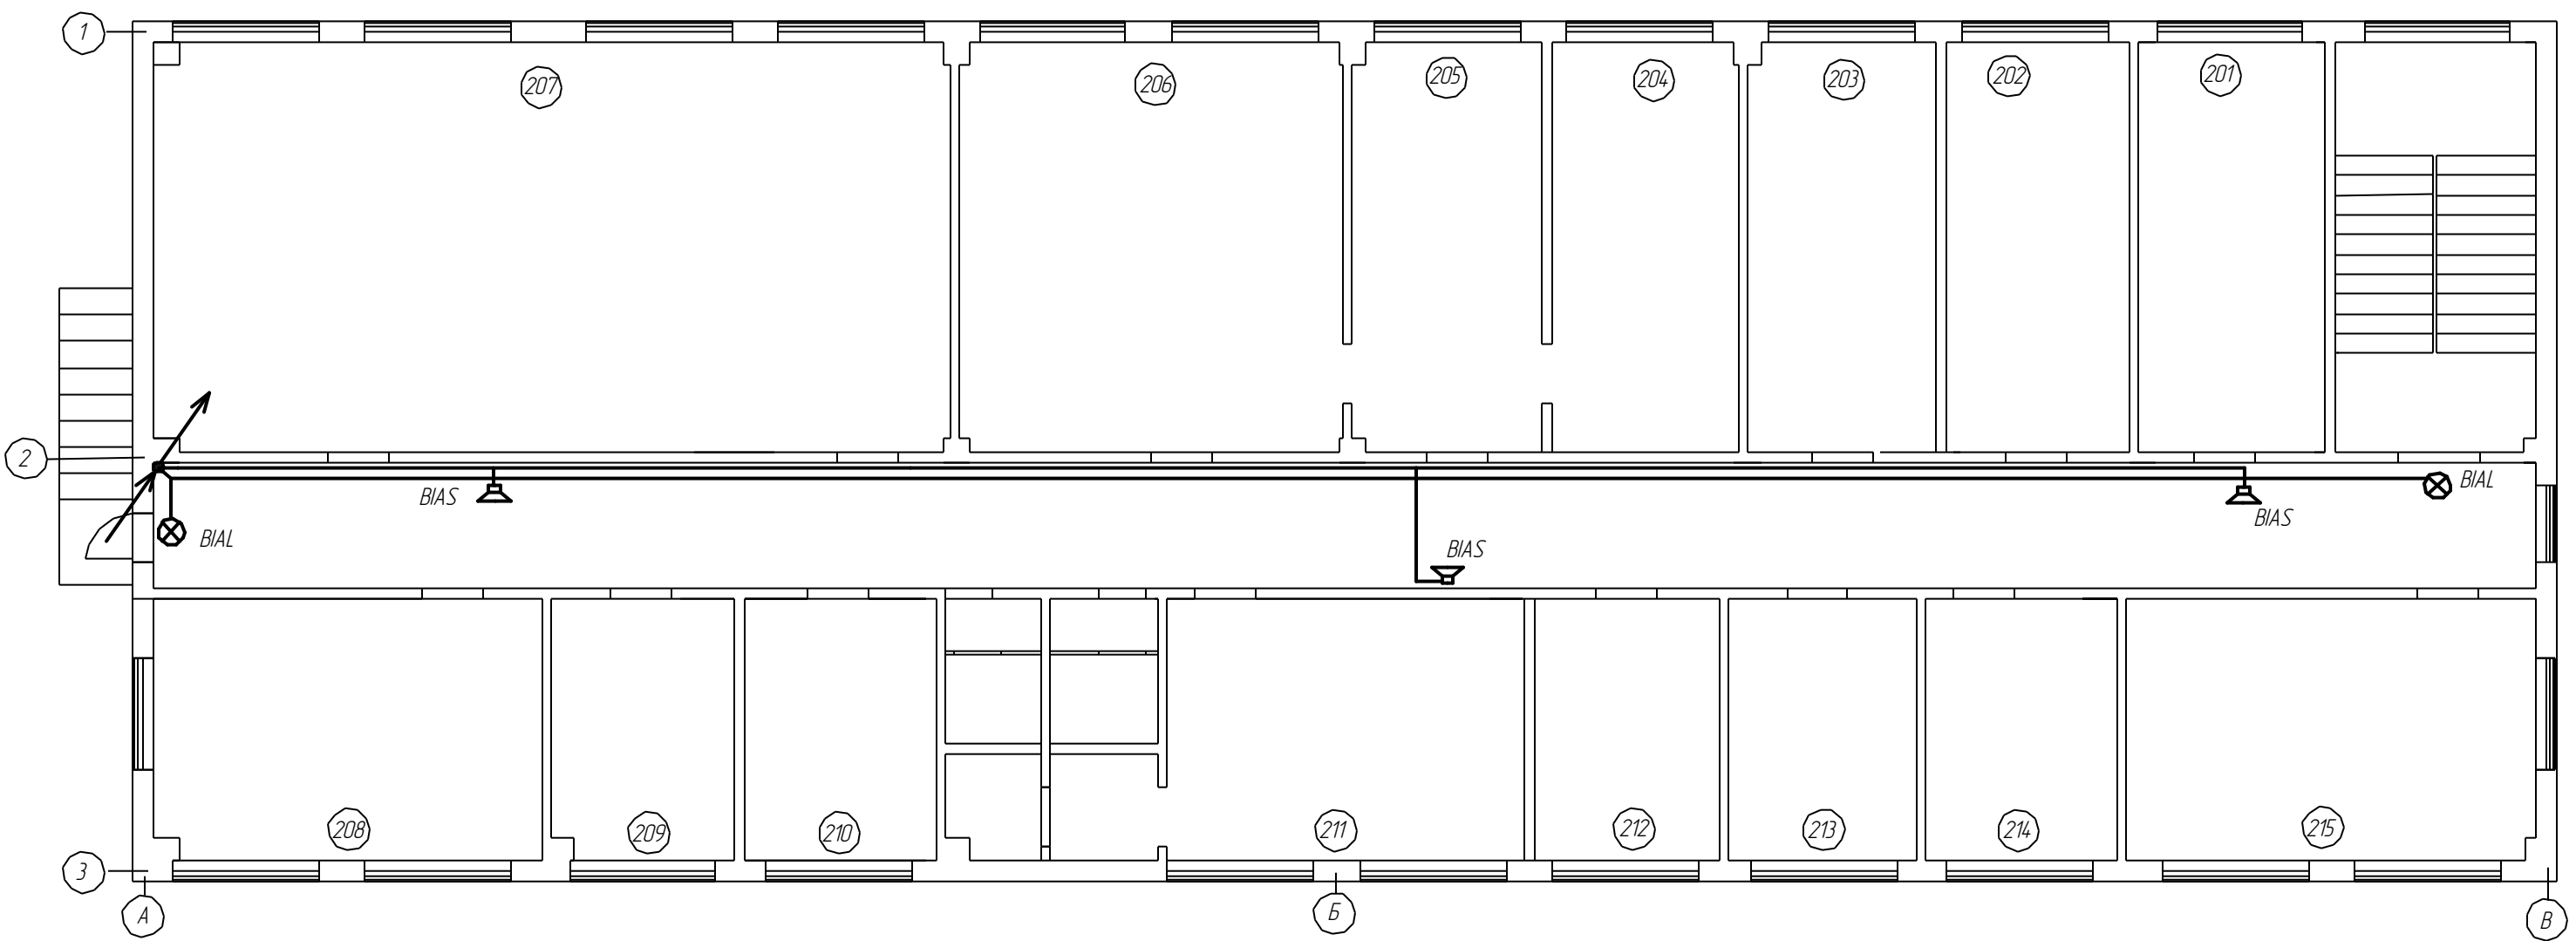

Экспликация помещений

номер помещения	наименование	категория помещения		S, м <sup>2</sup>
201	Мед. пункт	П-IIа	В-3	17,4
202	Кабинет начальника ПО	П-IIа	В-3	17,9
203	Кабинет инженера-геодезиста	П-IIа	В-3	17,7
204	Кабинет начальника ОРР и ТП	П-IIа	В-3	16,8
205	Помещение архива ОРР и ТП	П-IIа	В-3	16,7
206	Помещение архива ОРР и ТП	П-IIа	В-3	34,1
207	Кабинет инженера-конструктора ПО	П-IIа	В-3	58,0
208	Кабинет инженера-конструктора ПО	П-IIа	В-3	23,2
209	Инженер имущественных отношений	П-IIа	В-3	11,0
210	Аппаратная	П-IIа	В-3	9,6
211	Помещение уборщиц	П-IIа	В-3	25,5
212	Комната для курения	П-IIа	В-3	11,3
213	Помещение АСУ ЭУ	П-IIа	В-3	11,3
214	Помещение АСУ ЭУ	П-IIа	В-3	11,5
215	Помещение сметной группы	П-IIа	В-3	23,1

- 1. Сети оповещения выполнить кабелем КСРВнг(А)-FRLS 1х2х0,8.
- 2. Кабель проложить по стенам в кабельном канале 40х25 мм.
- 3. Опуски к приборам оповещения выполнить в кабельном канале 16х16 мм.
- 4. Оповещатели световые установить на высоте 2,0-2,5 метра от уровня пола над дверными проёмами.
- 5. Оповещатели речевые установить на высоте не менее 2,5 метра от уровня пола.
- 6. Место установки клемных коробок УК-2П определяется при монтаже.

BIAL  
⊗ - Оповещатель световой МОЛНИЯ 12 (табло "ВЫХОД")

BIAS  
⚡ - Оповещатель звуковой Свирель-2

Изм.

Кол.ч.

Лист

№ док.

Подп.

Дата

Разраб.

Проверил

ГИП

Нач. ПКО

Зам.нач.отд.

Казаков

Минеев

Лесняк

Тюлюпа

Лесняк

19.08.13

201-12-542-ПС

Г. Саров. ООО "ЭнергоАвтотранс"

Ул. Димитрова, д.20

План расположения приборов и кабелей системы оповещения в АБК, 2 этаж

Стадия

Лист

Листов

Р

14

23

ОАО "Обеспечение РФЯЦ-ВНИИЗФ"

Служба развития производства и проектирования

Проектно-конструкторский отдел

Согласовано					
Взам. инв. №					
Подп. и дата					
Инв. № подл.					