Выкопировка из плана 3-го этажа здания по ул Димитрова, 20. (М 1:100)

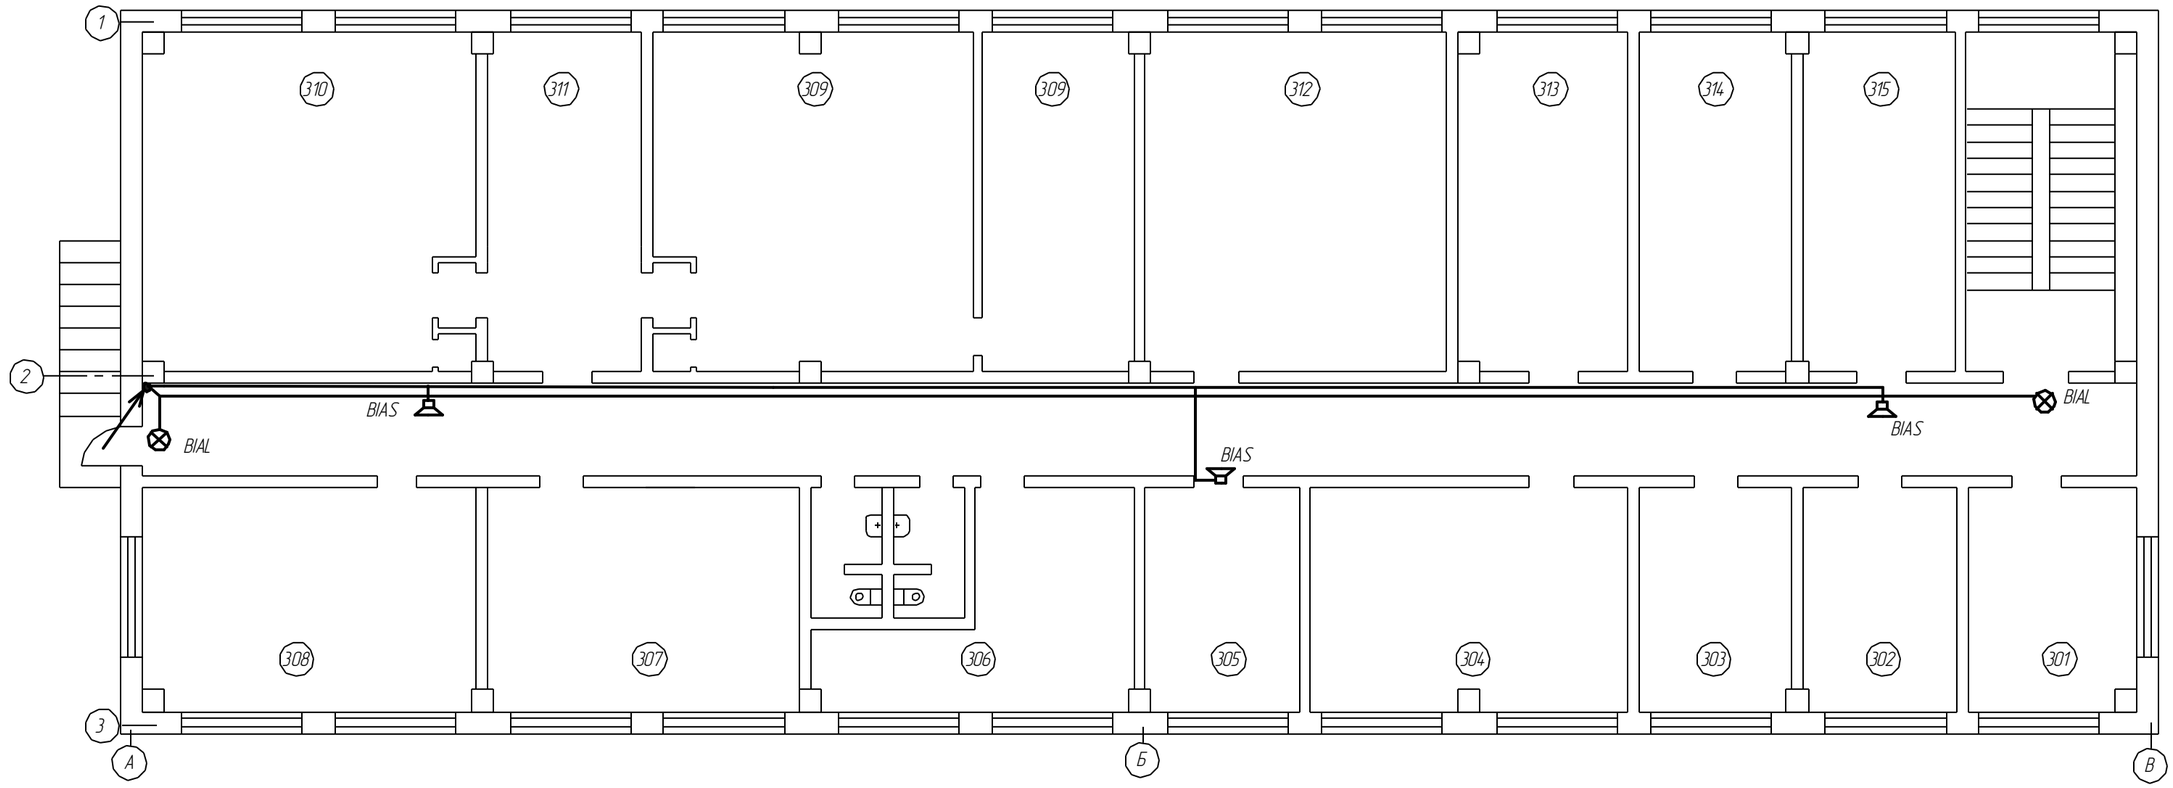

Экспликация помещений

№	наименование	категория		S, м²
301	Кабинет	П-IIа	В-3	12,1
302	Аппаратная	П-IIа	В-3	12,0
303	Кабинет завхоза	П-IIа	В-3	12,1
304	Кабинет инженера-энергетика и специалиста МТС	П-IIа	В-3	24,2
305	Кабинет техника по учету	П-IIа	В-3	17,7
306	Кабинет инспектора по кадрам	П-IIа	В-3	18,2
307	Кабинет ПТБ	П-IIа	В-3	24,3
308	Кабинет инженера-экономиста	П-IIа	В-3	24,3
309	Кабинет исполнительного директора	П-IIа	В-3	52,4
310	Кабинет главного инженера	П-IIа	В-3	35,3
311	Кабинет секретаря	П-IIа	В-3	16,6
312	Кабинет инженера по ОТ и БД	П-IIа	В-3	34,7
313	Кабинет начальника РММ	П-IIа	В-3	18,6
314	Кабинет начальника автоколонны 2	П-IIа	В-3	17,5
315	Кабинет начальника автоколонны 1	П-IIа	В-3	17,5

BIAL – Оповещатель световой МОЛНИЯ 12 (табло "ВЫХОД")

BIAS – Оповещатель звуковой Свирель-2

1. Сети оповещения выполнить кабелем КСРВнг(А)-FRLS 1х2х0,8.
2. Кабель проложить по стенам в кабельном канале 40х25 мм.
3. Опуски к приборам оповещения выполнить в кабельном канале 16х16 мм.
4. Оповещатели световые установить на высоте 2,0-2,5 метра от уровня пола, над дверными проёмами.
5. Оповещатели речевые установить на высоте не менее 2,5 метра от уровня пола.
6. Место установки клемных коробкок УК-2П определяется при монтаже.

Изм.	Кол.уч.	Лист	№док.	Подп.	Дата
Разраб.		Казаков			19.08.13
Проверил		Минеев			
ГИП		Лесняк			
Нач. ПКО		Тюлюпа			
Рук. службы		Жижинов			

201-12-542-ПС

Г. Саров. ООО "ЭнергоАвтотранс"

Ул. Димитрова, д.20

Стадия	Лист	Листов
Р	15	23

План расположения приборов и кабелей системы оповещения в АБК, 3 этаж

ОАО "Обеспечение РФЯЦ-ВНИИЭФ" Служба развития производства и проектирования Проектно-конструкторский отдел

Согласовано

Взам. инв. №

Подп. и дата

Инв. № подл.