


Выкопировка из плана здания по ул Димитрова, 20. (М 1:100)

Экспликация помещений

№	наименование	Класс по ПУЭ	Категория по НПБ	S, мl
1	Холл	П-IIa	В-3	9,5
2	Зал отдыха	П-IIa	В-3	26,7
3	Раздевалка	П-IIa	В-3	8,0
4	Парилка	П-IIa	В-3	9,2
5	Моечный зал	П-IIa	В-3	26,0
6	Бассейн	П-IIa	В-3	12,3
7	Санузел	П-IIa	В-3	1,8
8	Коридор	П-IIa	В-3	19,32
9	Тамбур	П-IIa	В-3	13,8
10	Лестничная площадка	П-IIa	В-3	13,8
11	Подсобное помещение	П-IIa	В-3	8,2
12	Подсобное помещение	П-IIa	В-3	19,4
13	Коридор	П-IIa	В-3	8,2

Условные обозначения:

■ – Устройство коммутирующее УК-ВК/01

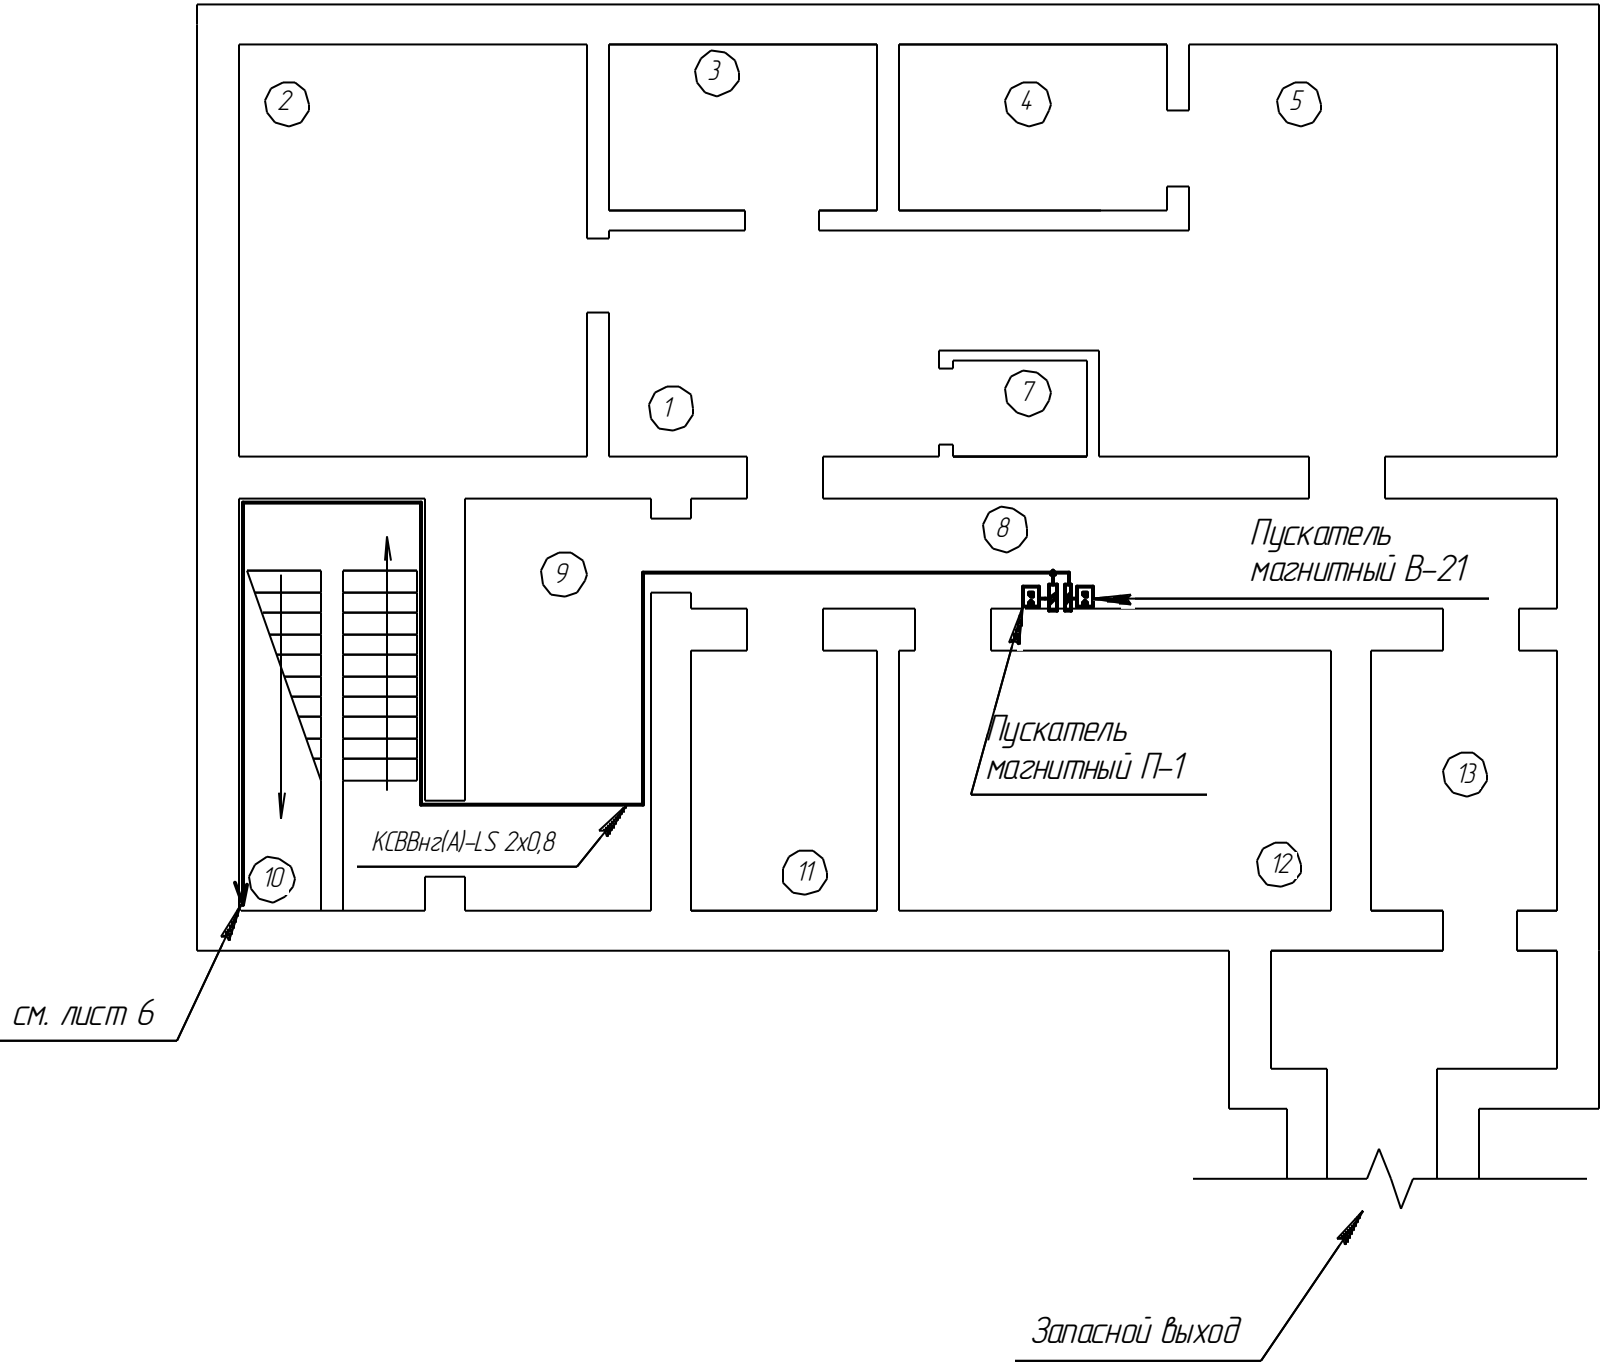

1. Устройства коммутирующие УК-ВК/01 (отключение вентиляции) расположить в помещении 8, на стене, рядом с пускателями и подключить кабелем КСВВнг(A)-LS 2x0,8.
2. Кабель проложить открыто по стене, креплением скобами.

						201-12-542-ПС		
						Г. Саров. ООО "ЭнергоАвтотранс"		
Изм.	Кол.ч.	Лист	№ док.	Подр.	Дата	Ул. Димитрова, д.20	Стадия	Лист
Разраб.		Казаков			19.08.13		Р	19
Проверил		Минеев						23
ГИП		Лесняк						
Нач. ПКО		Тюлюпа				Отключение вентиляции АБК, цокольн. этаж	ОАО "Обеспечение РФЯЦ-ВНИИЭФ" Служба развития производства и проектирования Проектно-конструкторский отдел	
Рцк. слцжды		Жижинов						