Фрагмент плана первого этажа здания РММ (М 1:100).

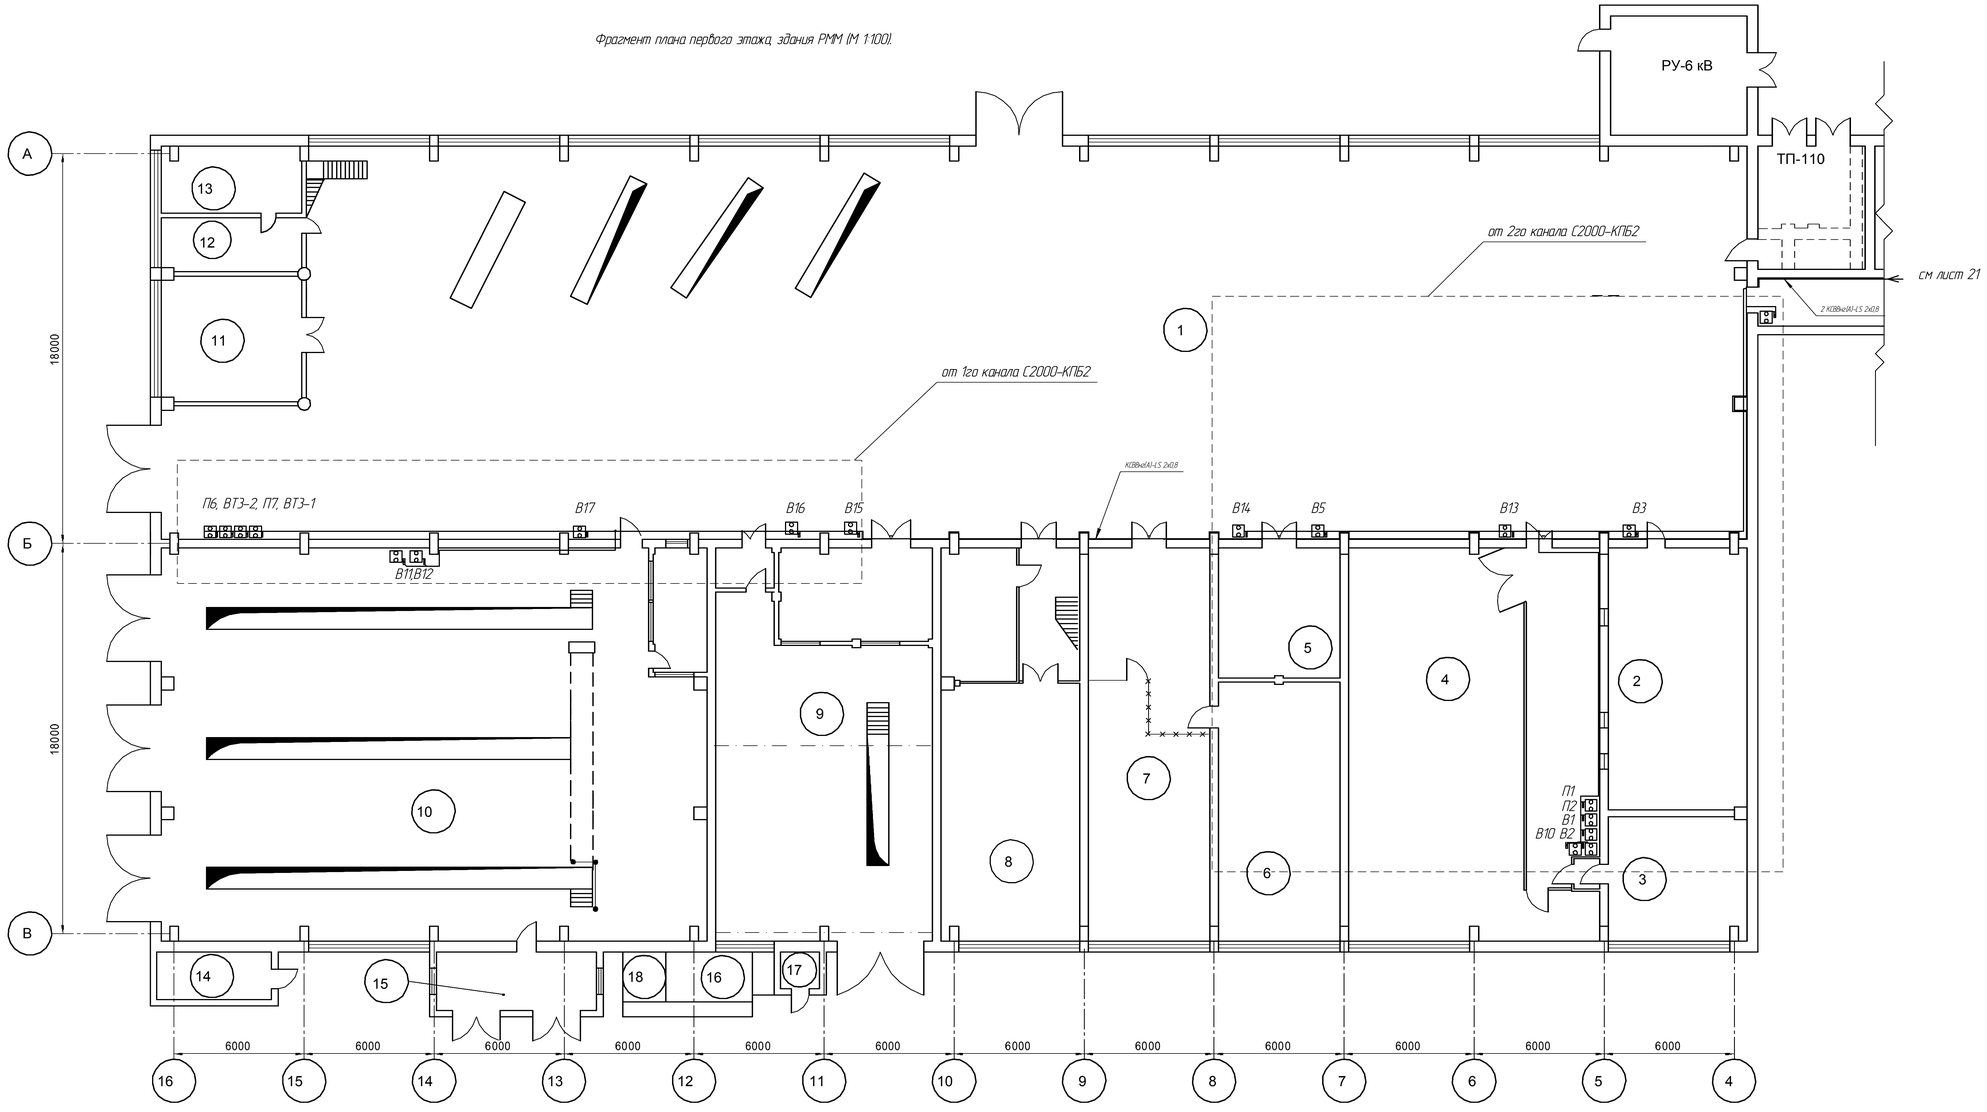

ЭКСПЛИКАЦИЯ ПОМЕЩЕНИЙ

№	Наименование помещений	Класс по ПУЭ	Категория по НПБ	Площадь м^2	Объем м^3
1	Стоянка а/транспорта	П-IIа	В-2	1218.3	
2	Комната отдыха	П-IIа	В-3	68.0	
3	Участок ремонта топливной аппаратуры	П-IIа	В-1	58.3	
4	Механический участок	—	Д	203.8	
5	Мойка тех.узлов	—	Д	33.7	
6	Моторный участок	В-IIа	А	63.3	
7	Агрегатный участок	—	Д	100.2	
8	Инструментальная кладовая	П-IIа	В-4	99.6	
9	Сварочный и кузнечный участок	—	Г	184.1	
10	Участок ремонта автомобилей	П-IIа	В-3	428.3	
11	Участок вулканизации и шиномонтажных работ	П-IIа	В-3	34.6	
12	Аккумуляторная	В-IIа	А	14.3	
13	Зарядная	В-IIа	А	17.9	
14	Склад ГСМ	В-IIа	Б	10	
15	Компрессорное помещение	—	Д	18.08	
16	Помещение для баллонов с кислородом	—	Д	10	
17	Помещение для баллонов с пропан-бутаном	В-IIа	А	3.3	
18	Помещение для баллонов с ацетиленом	В-IIа	А	2.0	
19	Хозяйственный склад	П-IIа	В-4	69.0	
20	Помещение для энергоперсонала	---	Д	99.6	

УСЛОВНЫЕ ОБОЗНАЧЕНИЯ

- Включение вентиляции (кнопочный пост)
- Устройство коммутирующее УК-ВК/01

1. Каждое устройство коммутирующее УК-ВК/01 (отключение вентиляции) расположить в помещениях, на стене, рядом с кнопочными постами(включение вентиляции) и подключить кабелем КСВВнг (А)-LS 2х0.8.
2. Кабель проложить в кабельном канале 25х16.

						201-12-542-ПС	
Изм.	Кол.уч.	Лист	№док.	Подп.	Дата	Г. Саров. ООО "ЭнергоАвтотранс"	
Разраб.	Казаков				10.13		
Проверил	Минеев					Ул. Димитрова, д.20	Стадия: Р; Лист: 20; Листов: 23
ГИП	Лесняк						
Нач. ПКО	Телепа					План линий отключения вентиляции в цехе	ОАО "Обеспечение РЯБ-ФНМЦ" Цех ремонта автобетоно- и транспортных Проектно-конструкторский отдел
Рук. отдела	Жижнев						

Согласовано | Инв. № подл. | Подп. и дата | Взам. инв. №