ПЛАН В ПОМ. А327/1, А123/1 (1:50)

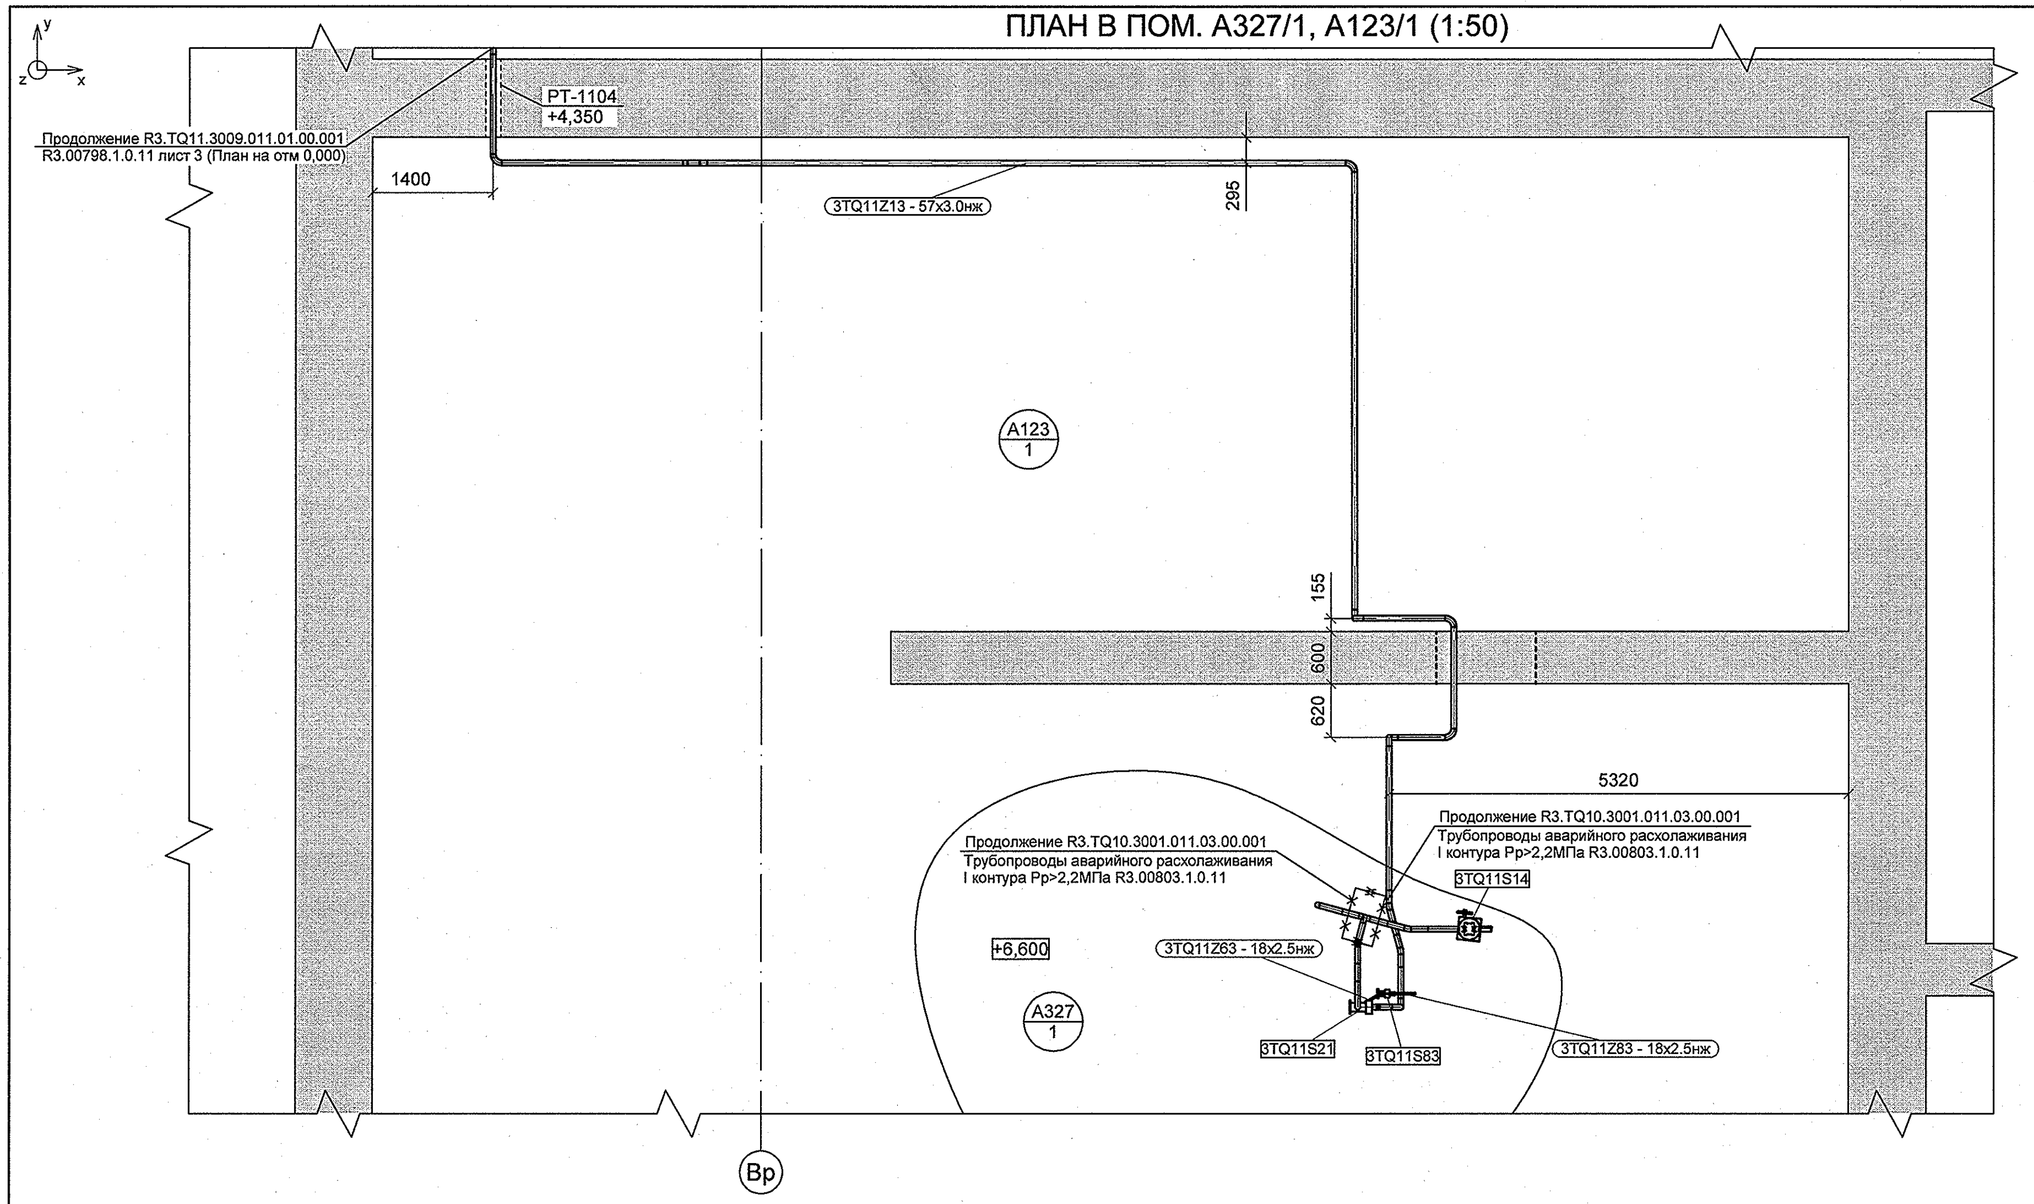

ПЛАН НА ОТМ. -4,200 (1:50)

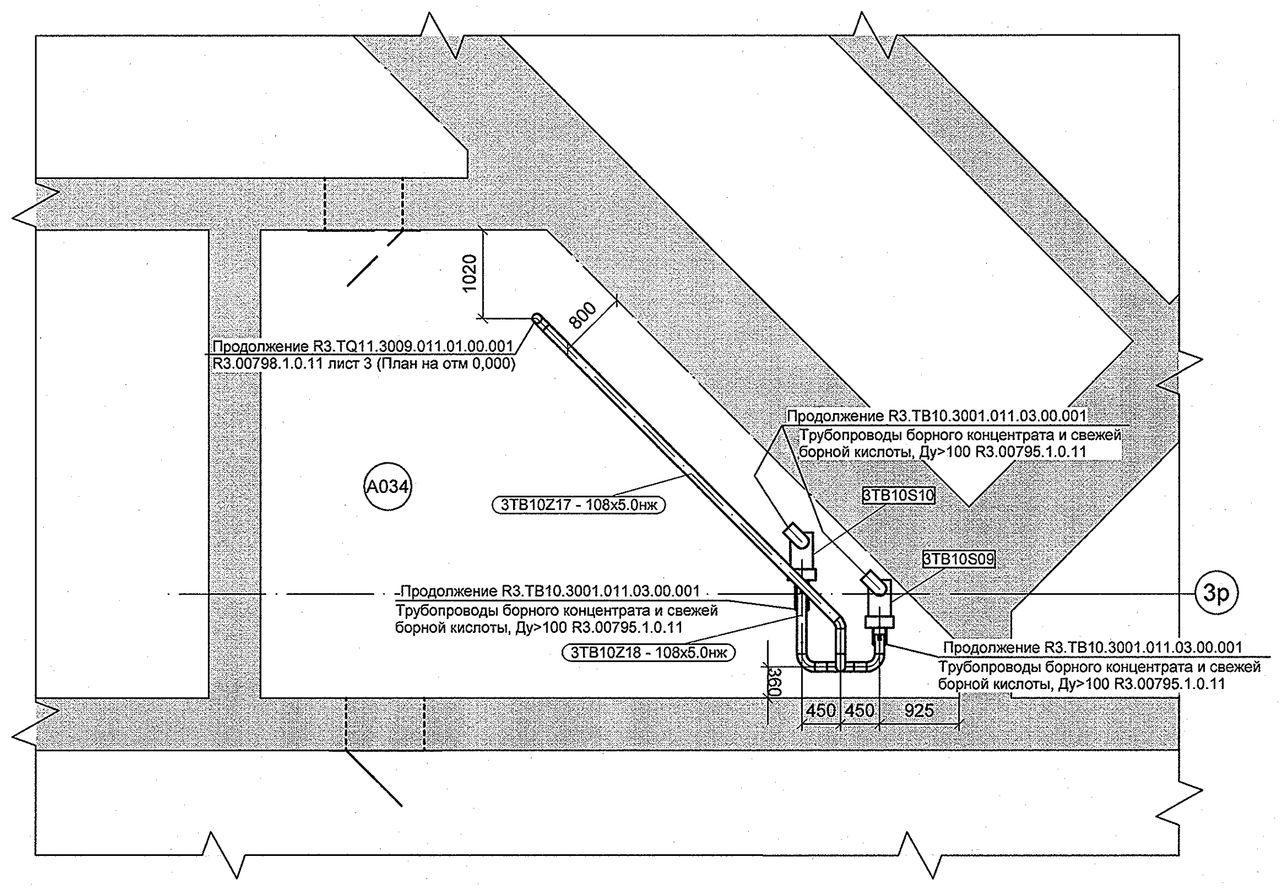

ПЛАН РАСПОЛОЖЕНИЯ ОПОР В ПОМ. А327/1, А123/1 (1:50)

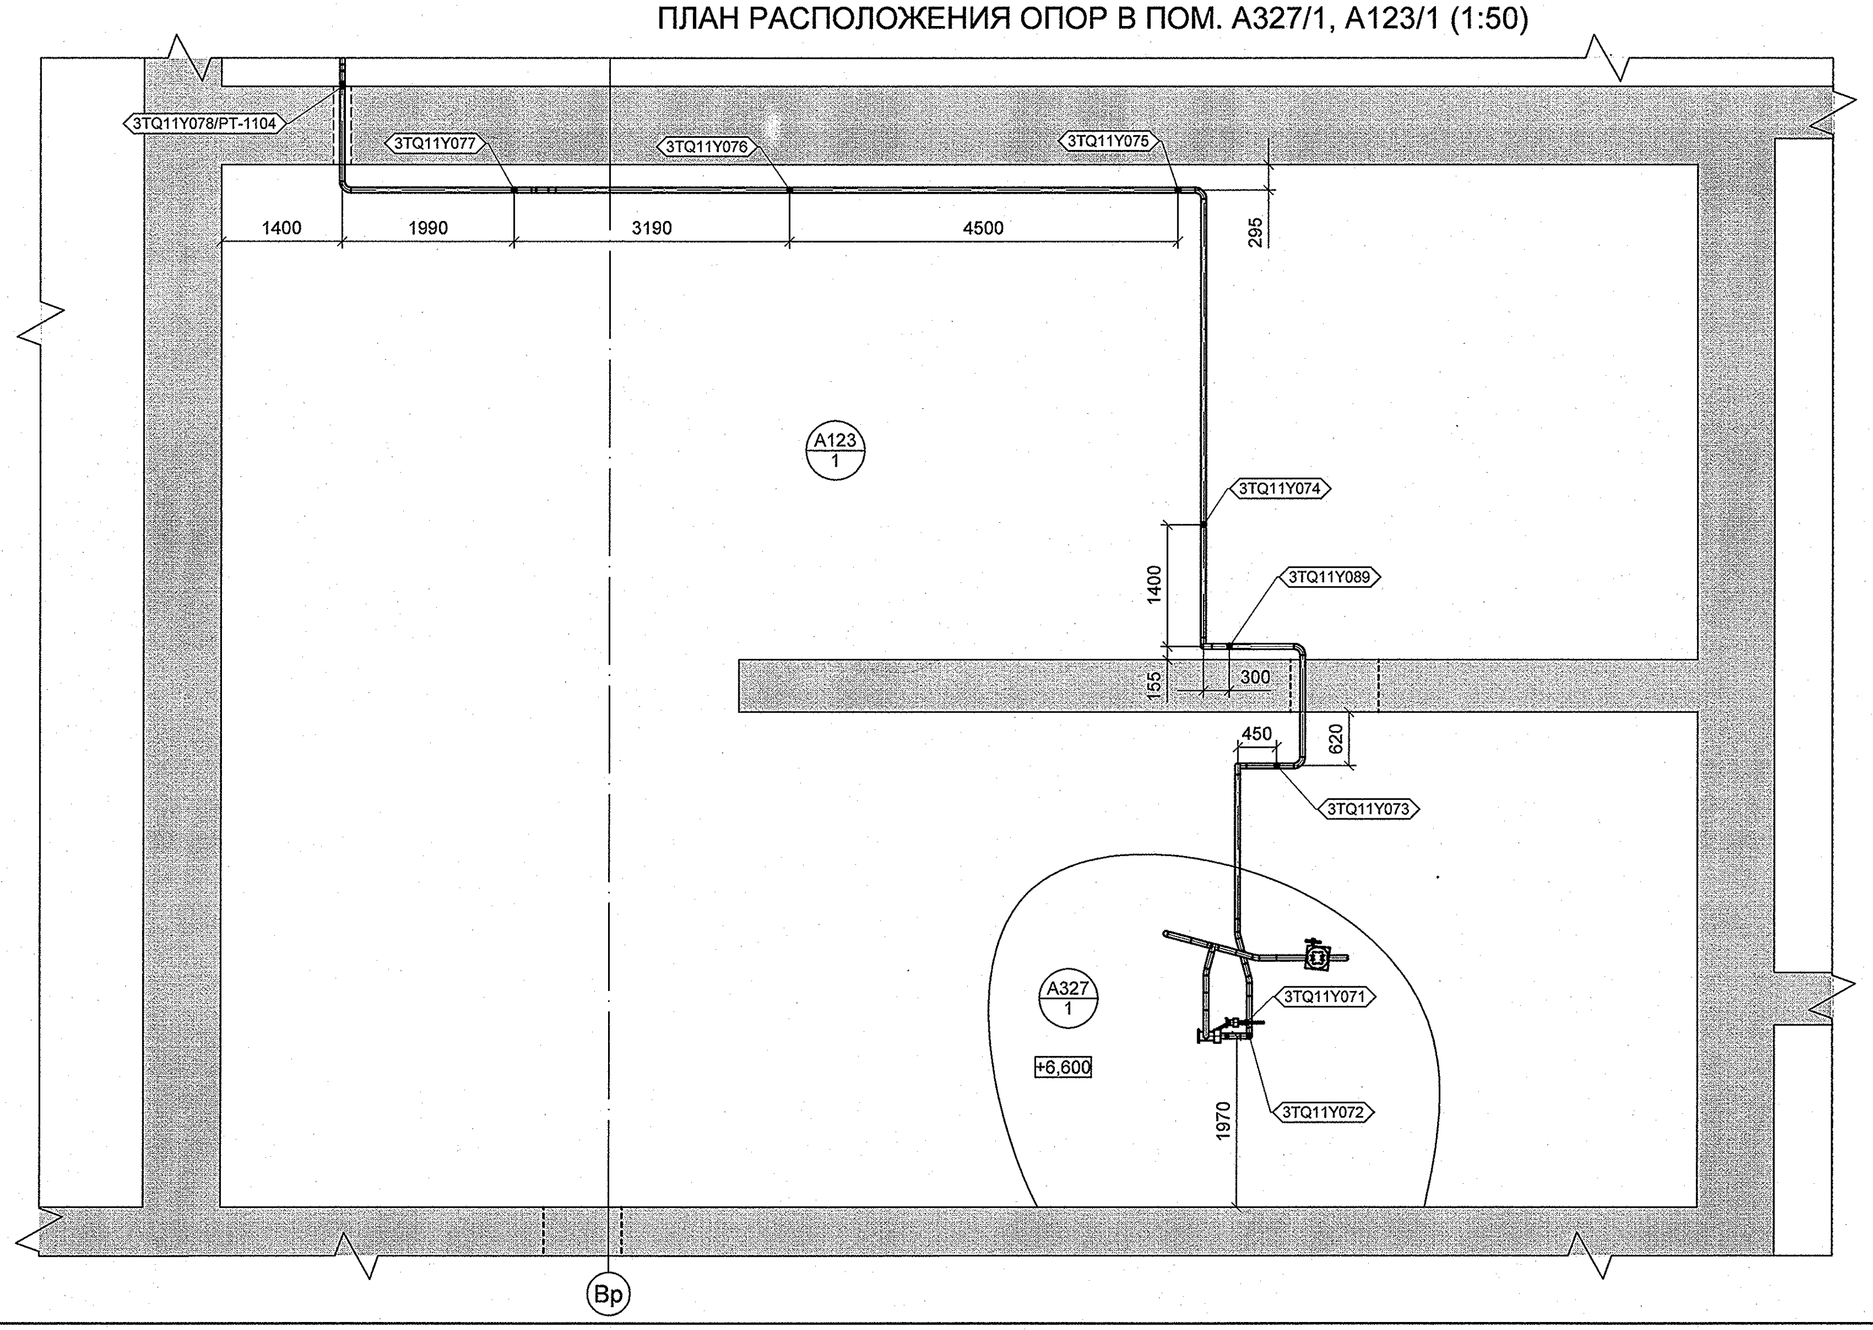

ПЛАН РАПОЛОЖЕНИЯ ОПОР НА ОТМ. -4,200 (1:50)

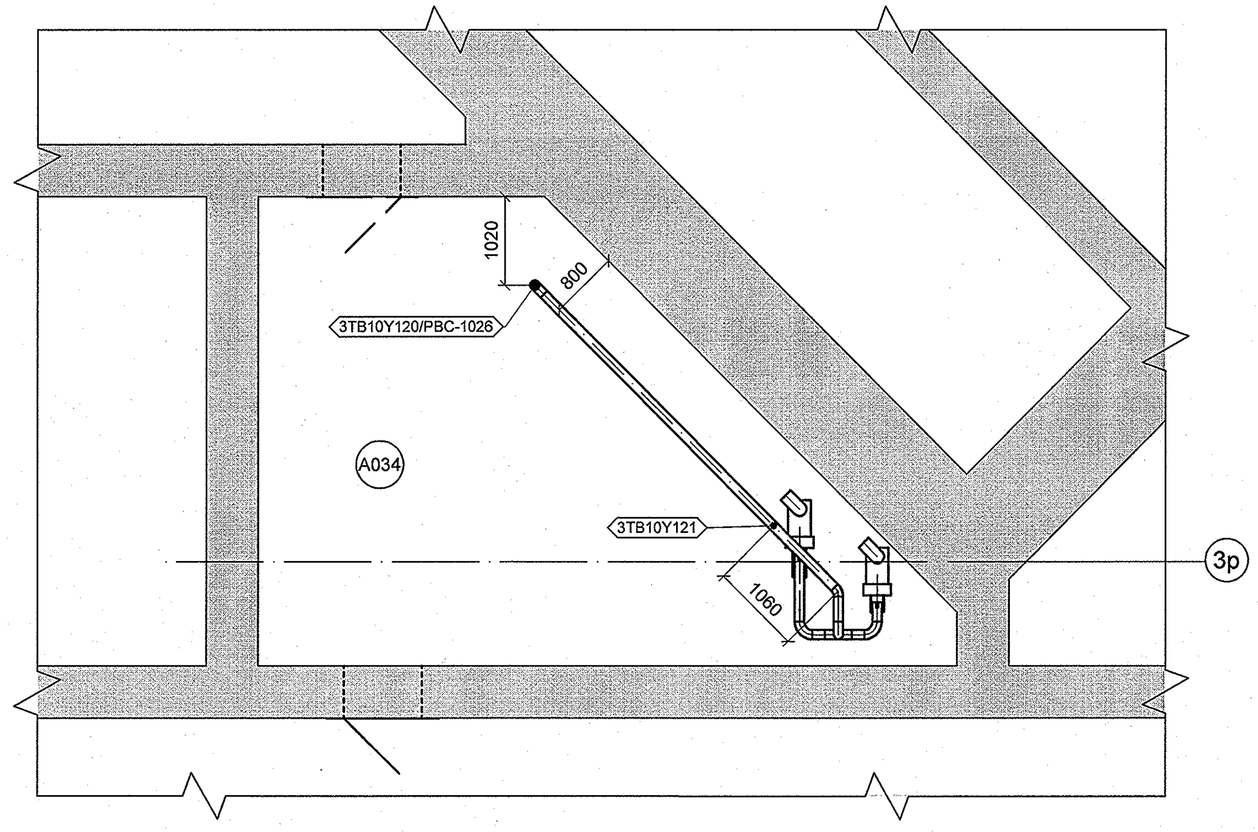

Изм.	Кол.уч.	Лист	№ док.	Подпись	Дата
Инж.1к.		Матьченко			18.11
Пров.вед.инж.		Жук			18.11
Пров.нач.гр.		Верещова			18.11
Нач.гр.		Грибов			18.11
Н.контр.		Краснояров			18.11

Инв. №подл. R3.00798.1.0.11
Лист 4

R3.TQ11.3009.011.01.00.002

Ростовская АЭС Блок3

Реакторное отделение
Негерметичная часть
Трубопроводы подачи борной кислоты на подлитку БВ
от дизель-насосов для снижения последствий ЗПА

Стадия	Лист	Листов
р	1	1

План на отм.-4,200, в пом. А327/1,А123/1.
План расположения опор на отм.-4,200, в пом. А327/1, А123/1

ОАО "НИАЭП"
2013

Формат А1

ДОПОЛНИТЕЛЬНЫЕ ПОДПИСИ

ДОПОЛНИТЕЛЬНЫЕ ПОДПИСИ

Взам. инв. N

Подп. и дата

Инв. N подл. R3.00798.1.0.11