



МОНТАЖНЫЕ ЭЛЕМЕНТЫ					МАССА
ПОС	НАИМЕНОВАНИЕ	КОЛ	МАТЕРИАЛ	ЕД.ИЗМ.	кг
1	СТО 79614898 108-2008 ТРПБА 18х2,5	0,500 М	08Х18Н10Т ГОСТ 9841-81	0,96	
2	3ТБ10У118 ОТОПА НЕПОДВИЖНАЯ	1		-	

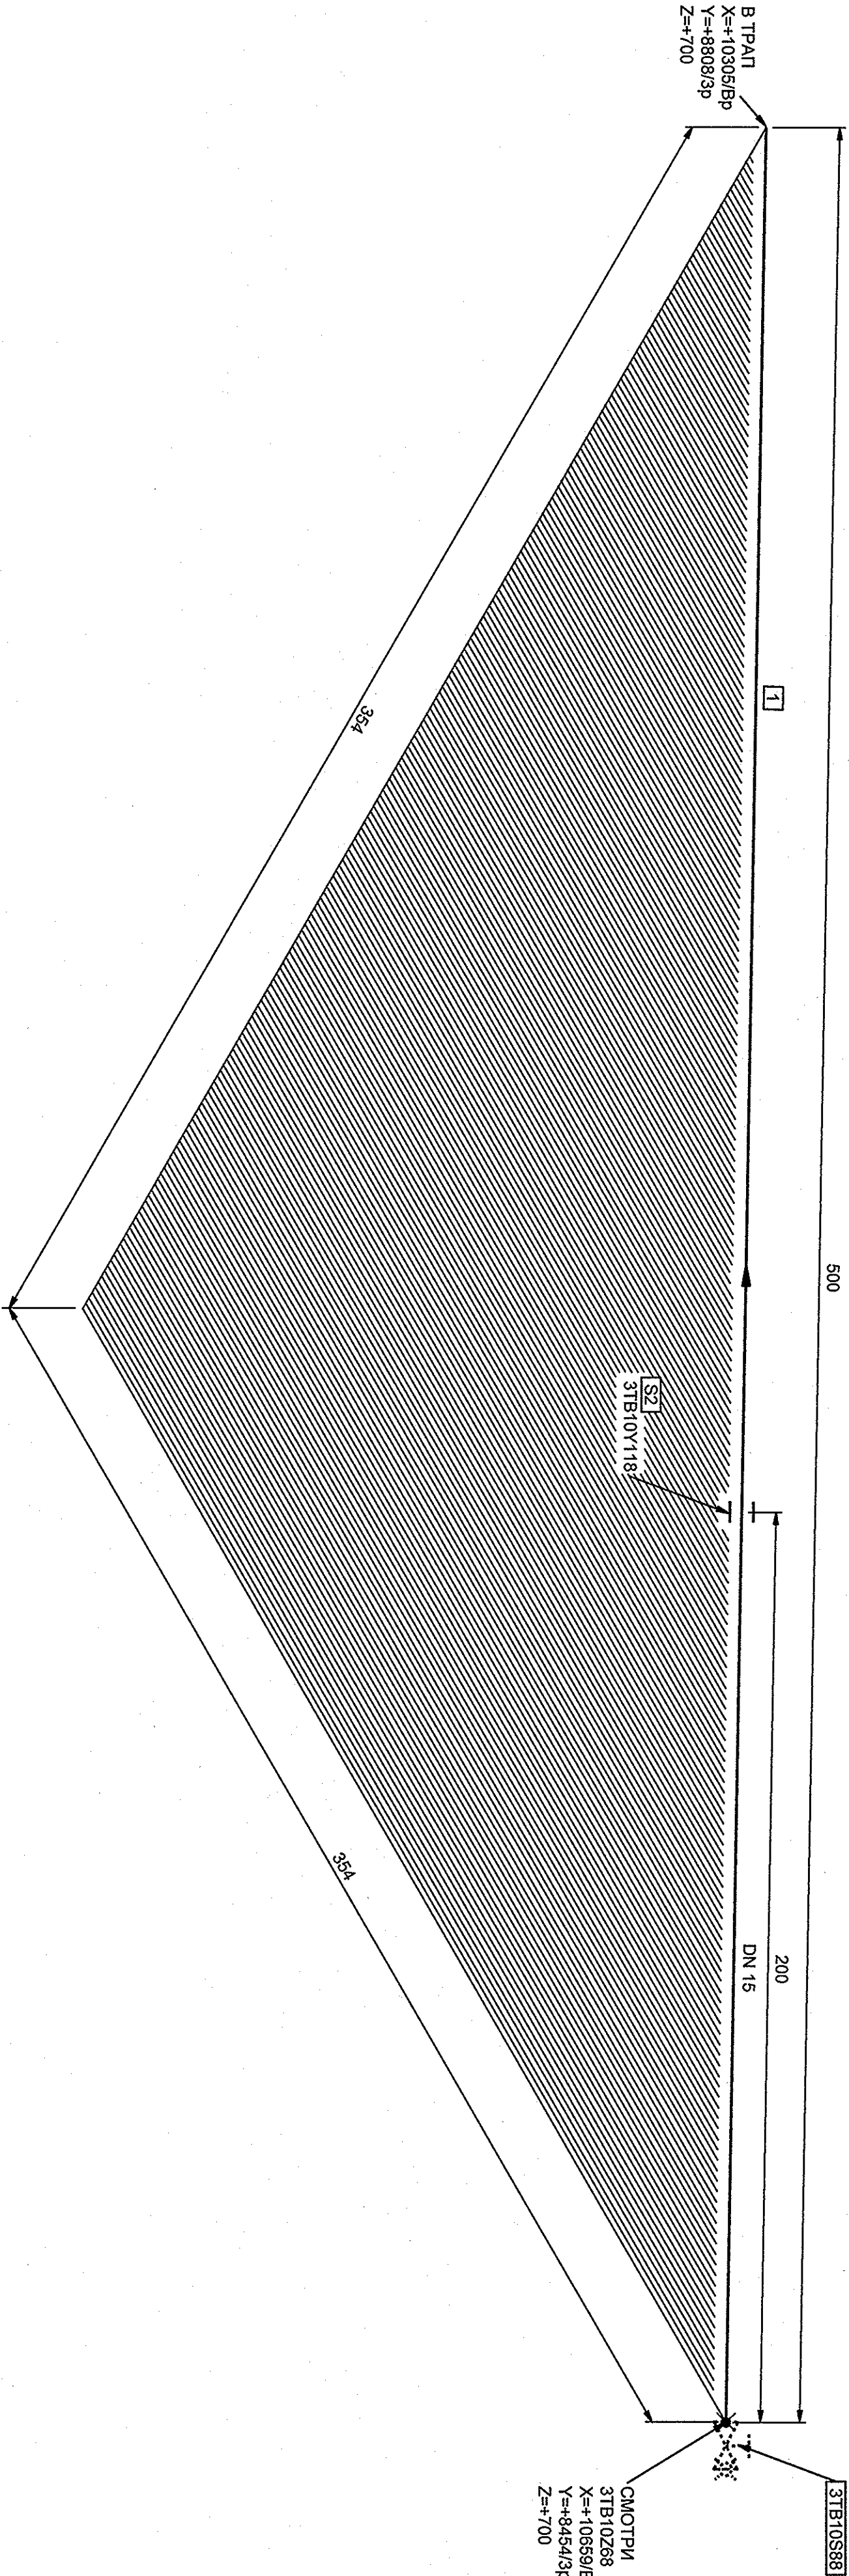

Номер трубопровода - VI
Поднадзорность - ПБ 03-585-03
Категория трубопровода по ПБ 03-585-03 - V B
Класс безопасности по НП-001-97 - 4
Категория сейсмостойкости по НП-031-01 - III
Рабочие параметры: Рр= 0,02 МПа, tр=40°С
Параметры гидротестирования: Рг=0,20 МПа, tне менее 5°С
Среда- Раствор борной кислоты 39,5-44,5г/м3
Раствор борной кислоты 39,5-44,5г/м3

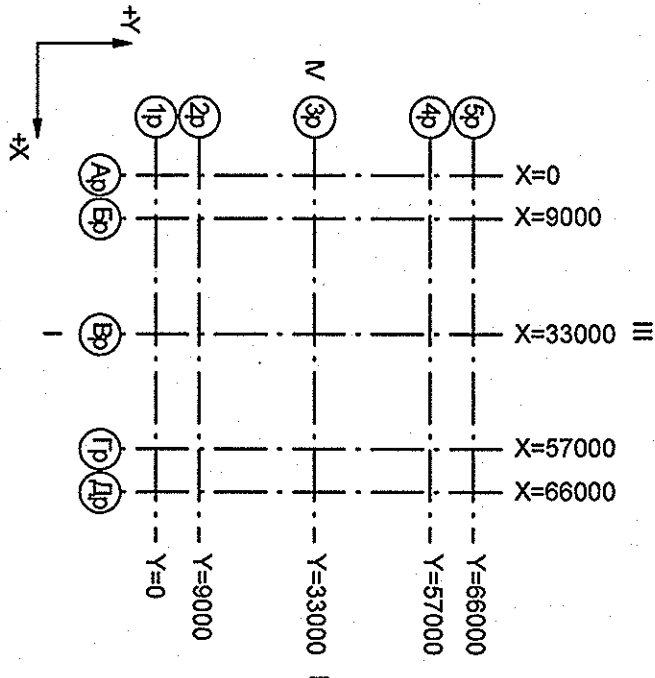

--	--	