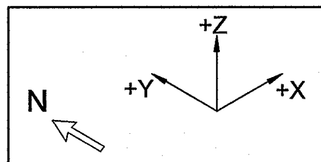

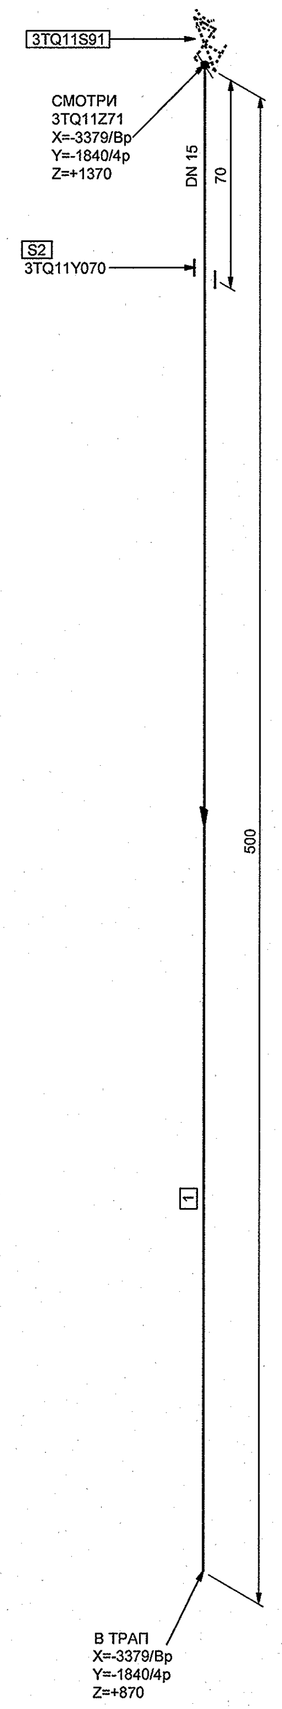

МОНТАЖНЫЕ ЭЛЕМЕНТЫ

ПОЗ	НАИМЕНОВАНИЕ	КОЛ	МАТЕРИАЛ	МАССА ЕД-ЦЫ, КГ
1	СТО 79814898 109-2009 ТРУБА 18х2.5	0.500 М	08Х18Н10Т ГОСТ 9941-81	0.96
2	3TQ11Y070 ОПОРА НЕПОДВИЖНАЯ	1		-

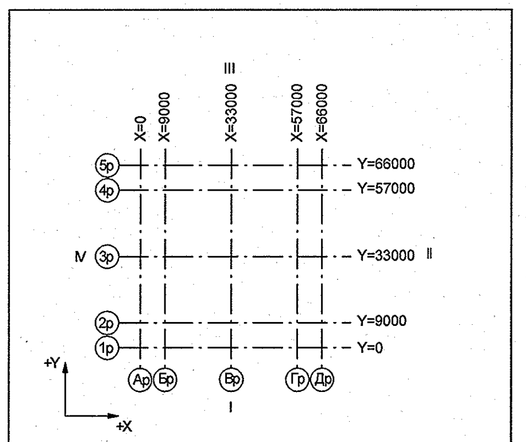

Номер трубопровода - VI
Подведомственность - ПБ 03-585-03
Категория трубопровода по ПБ 03-585-03 - V В
Класс безопасности по НП-001-97 - 4
Категория сейсмостойкости по НП-031-01 - III
Рабочие параметры: Рр= 0.02 МПа, tр=40°С
Среда- Раствор борной кислоты 39,5-44,5г/дм3
Раствор борной кислоты 16-20г/дм3

3TG11Z01_01		3	DN 100	Z+ 2700 X+ 175 Y- 2775	3TG11W01/N1				88 3TG11Y01/PT-997				3TG11J01/ТГ-235
Код блока	Трубопроводы проектируемые	Позиция детали	Условный проход	Координаты элементов в здании	Код оборудования/ Номер патрубка	Шов заводской	Шов монтажный	Резьбовое соединение	Позиция опоры Код опоры / код проходки	Направление среды	Переход	Штуцер	Код герметичного проходки/ код проходки

Изм.	Кол.уч.	Лист	№ док.	Подпись	Дата
Инж.1к.		Матьченко			06.11
Пров.вед.инж.		Жук			06.11
Пров.нач.гр.		Веренцова			07.11
Н.контр.		Красноярова			07.11

Инв. №подл. R3.00798.1.0.11
Лист 27

R3.TQ11.3072.011.01.00.015

Ростовская АЭС Блок 3

Реакторное отделение
Негерметичная часть
Трубопроводы подачи борной кислоты на подпитку БВ от дизель-насосов для снижения последствий ЗПА

Стадия	Лист	Листов
р	1	1

Изометрический чертеж
3TQ11Z91

ОАО "НИАЭП"
2013

Формат А1

Взам. инв. N | Подп. и дата | Инв. N подл. R3.00798.1.0.11 | ДОПОЛНИТЕЛЬНЫЕ ПОДПИСИ | ДОПОЛНИТЕЛЬНЫЕ ПОДПИСИ