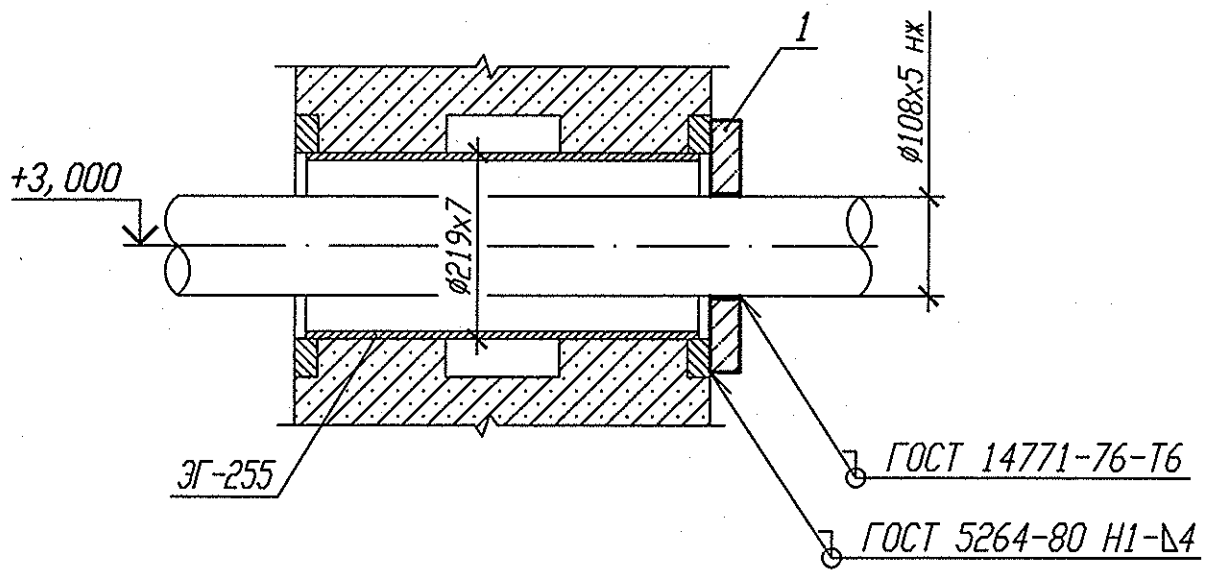

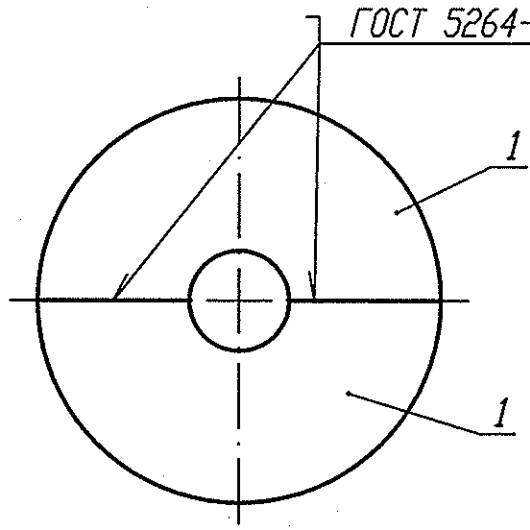

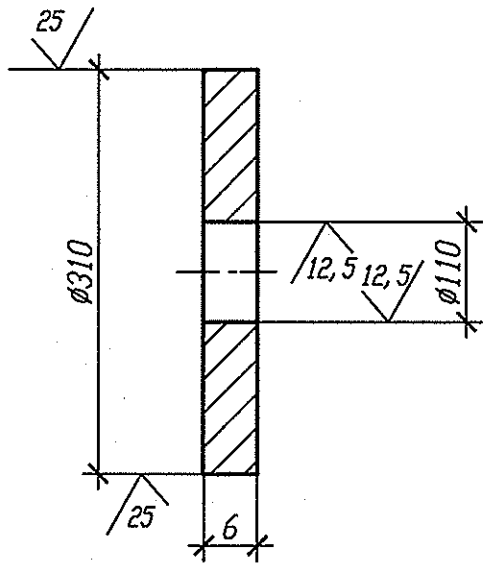

Спецификация деталей

Поз.	Обозначение	Наименование	Кол.	Материал	Масса, кг ед.	Масса, кг общ.	Приме-чание
1	По настоящему чертежу ГОСТ 19903-74	Лист Б-ПН 6х155х310	2	12Х18Н10Т ГОСТ 7350-77	2,26	4,52	
	ГОСТ 2246-70	Проволока		СВ-10Х16Н25АМ6			
	ГОСТ 2246-70	Проволока		СВ-04Х19Н11М3			
	ОСТ В 5.9374-81	Электроды		ЭА 395/9			
	ОСТ 5.9370-81	Электроды		ЭА 400/10У			
				Итого:	4,52		

1 Привязку опоры смотри 3TQ11Z11.
2 Изготовить один комплект.

Изм.	Кол. уч.	Лист	N док.	Подп.	Дата
Инж. 1к.		Матыченко			26.11
Пров. вед. инж.		Жук			26.11
Пров. нач. гр.		Веренцова			27.11
Н. контр		Краснояров			29.11

Инв. № подл. R3.00798.1.0.11
Лист 57

R3.TQ11.3071.011.01.00.003

Ростовская АЭС Блок 3

Реакторное отделение
Негерметичная часть
Трубопроводы подачи борной кислоты на подпитку БВ от дизель-насосов для снижения последствия ЗПА

Стадия	Лист	Листов
Р		1

Проходка неподвижная
3TQ11Y066

ОАО "НИАЭП" 2013

Инв. N подл. | Подп. и дата | Взам. инв. N
R3.00798.1.0.11

Формат А3