


Согласовано							
Инв. № подл.	Подп. и дата	Взам. инв. №					

Примечание

До начала производства земляных работ вызвать представителей всех заинтересованных организаций. В охранной зоне кабельных линий земляные работы производить вручную. Места пересечения с действующими кабелями предварительно отшурфовать под надзором представителя АО "СЭСК". Обеспечить сохранность и физическую защиту существующих кабелей. Работы производить согласно ПУЭ. О сроках начала работ письменно извещать АО "СЭСК".

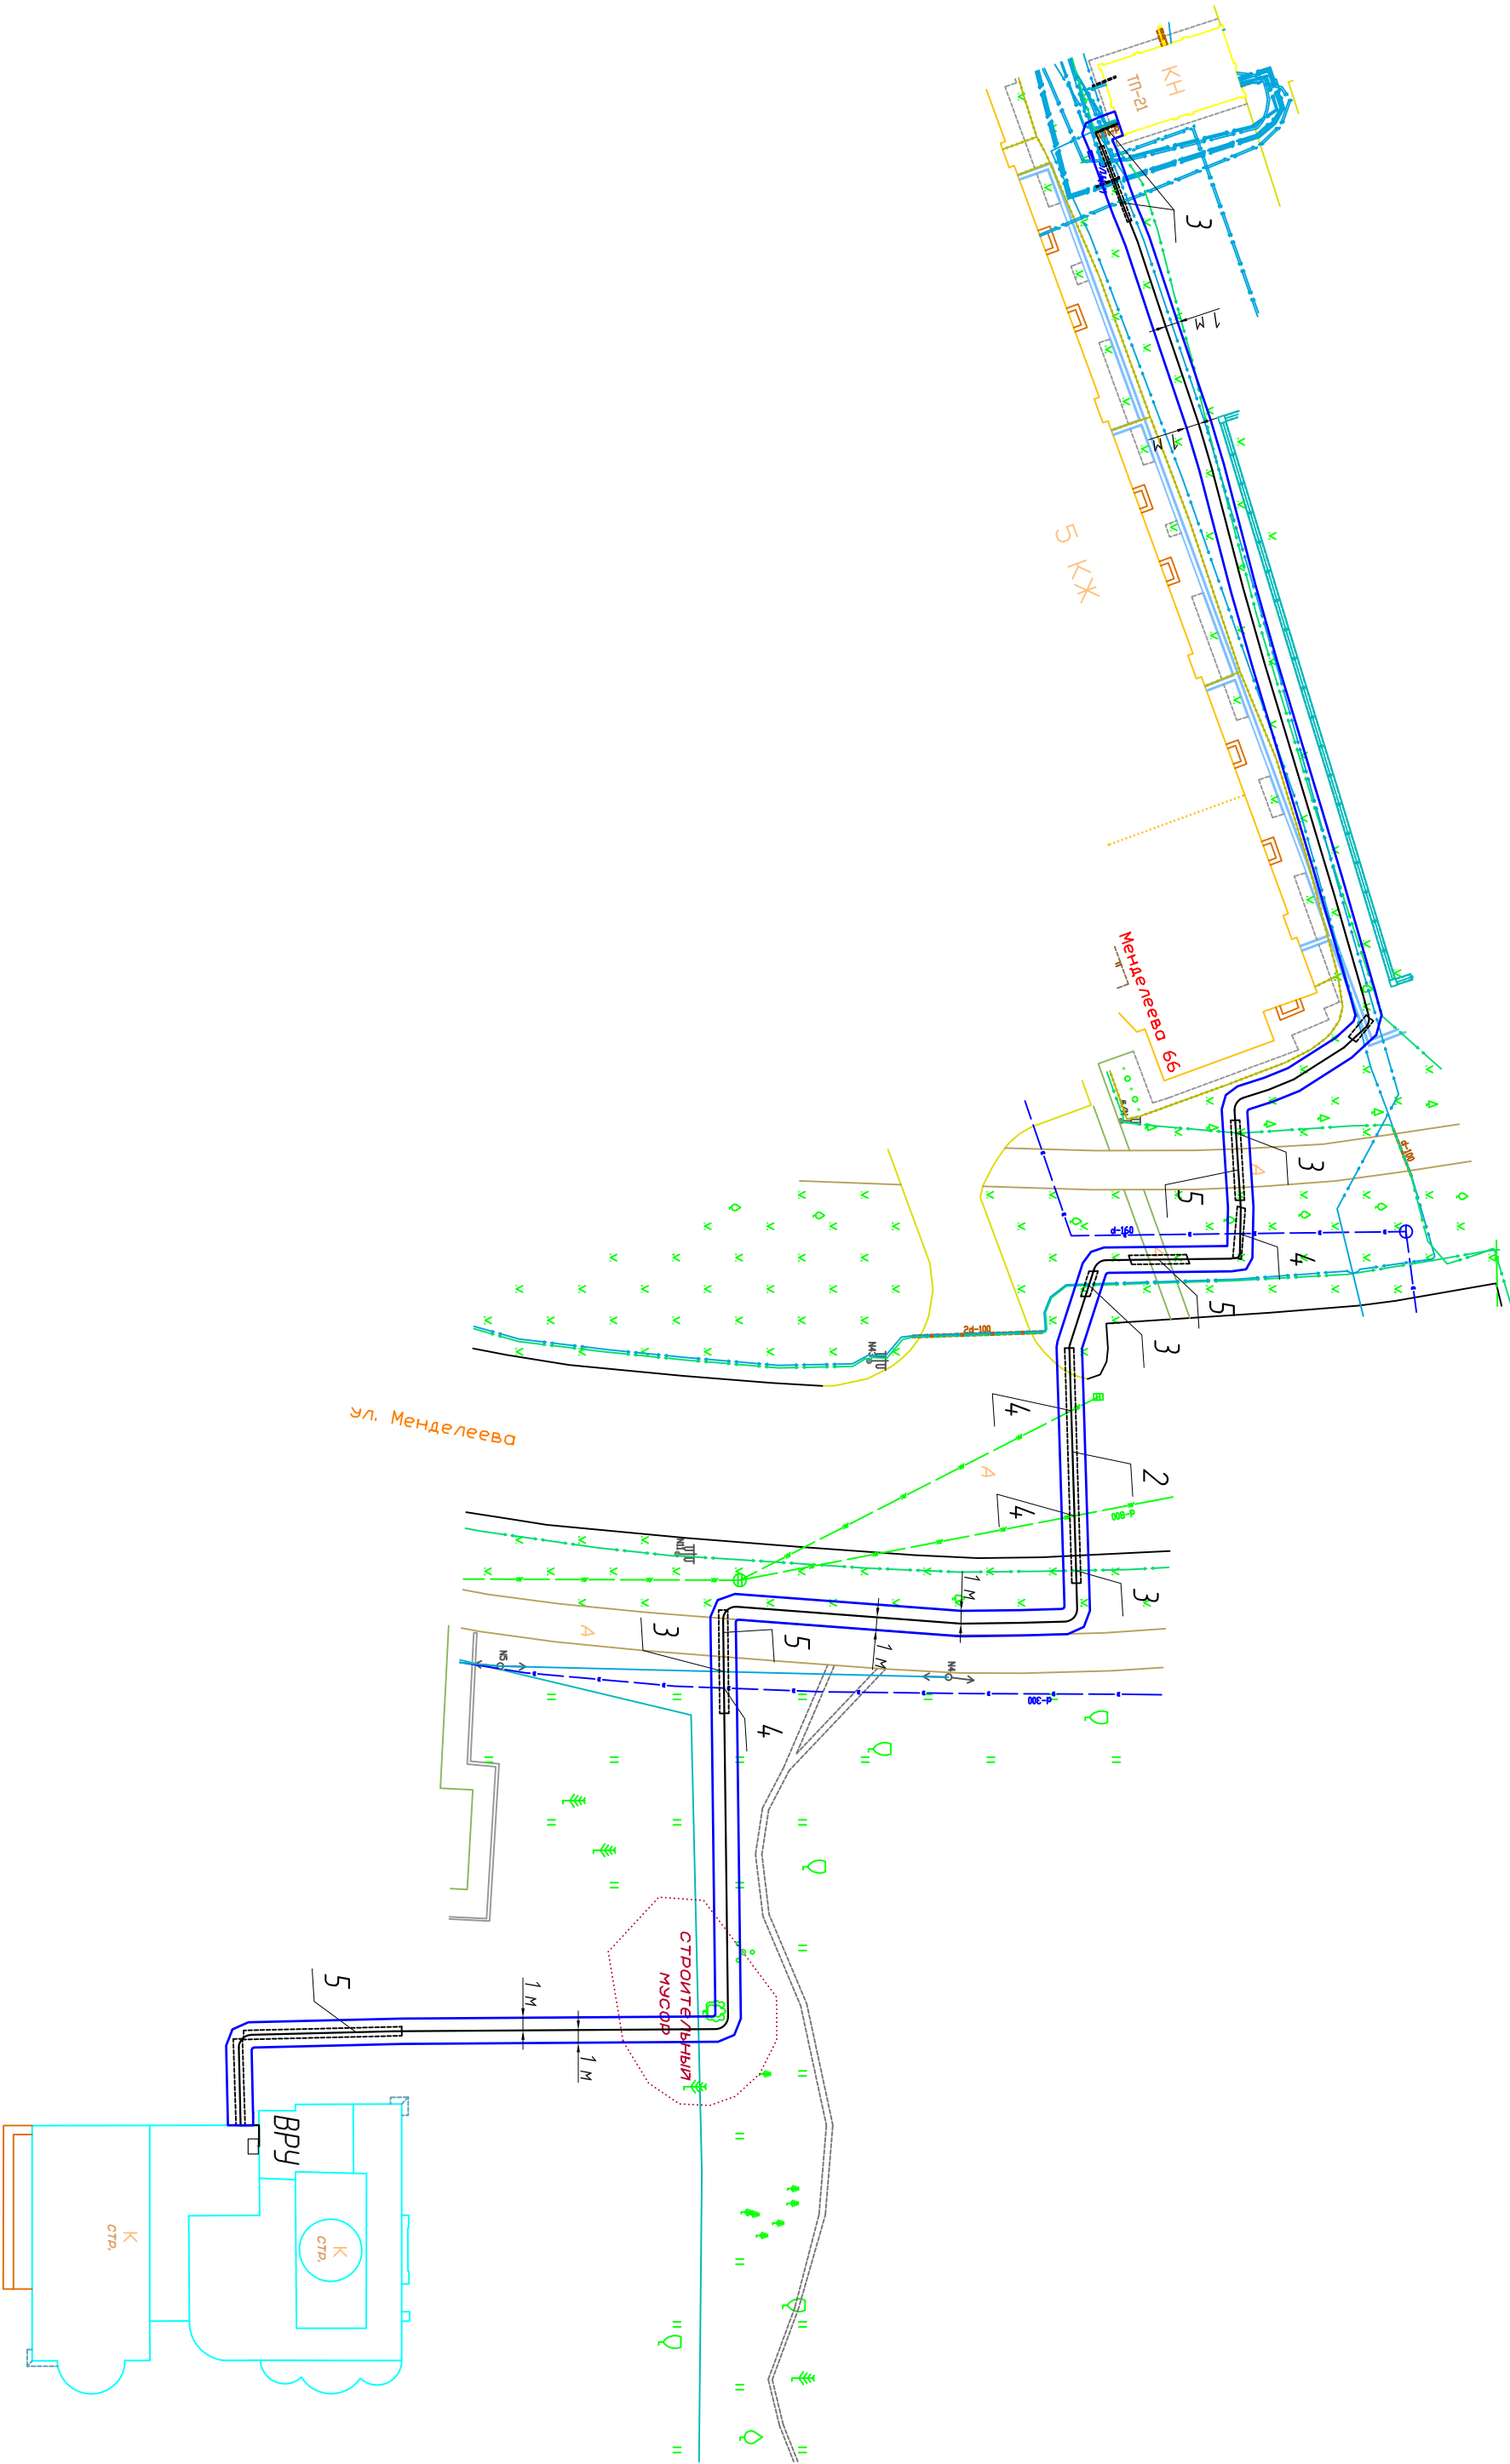

— — — — — проектные низковольтные распределительные сети
— — — — — граница востановленного биогосподства

Условные обозначения

П-7/15-01-ГП-4

Изм.	Кол.	Лист	Издк.	Подпись	Дата	ОАО "Городская Электросетевая Компания"			
Разработчик	Рыжов	С.И.							
Начальник	Кузнецов								
ГИП	Кузнецов								
						Ситуационный план Масштаб 1:500			
Конурбай						Саровское Электросетевое Управление			