


Согласовано			


Инв. № подл.	Подп. и дата	Взам. инв. №

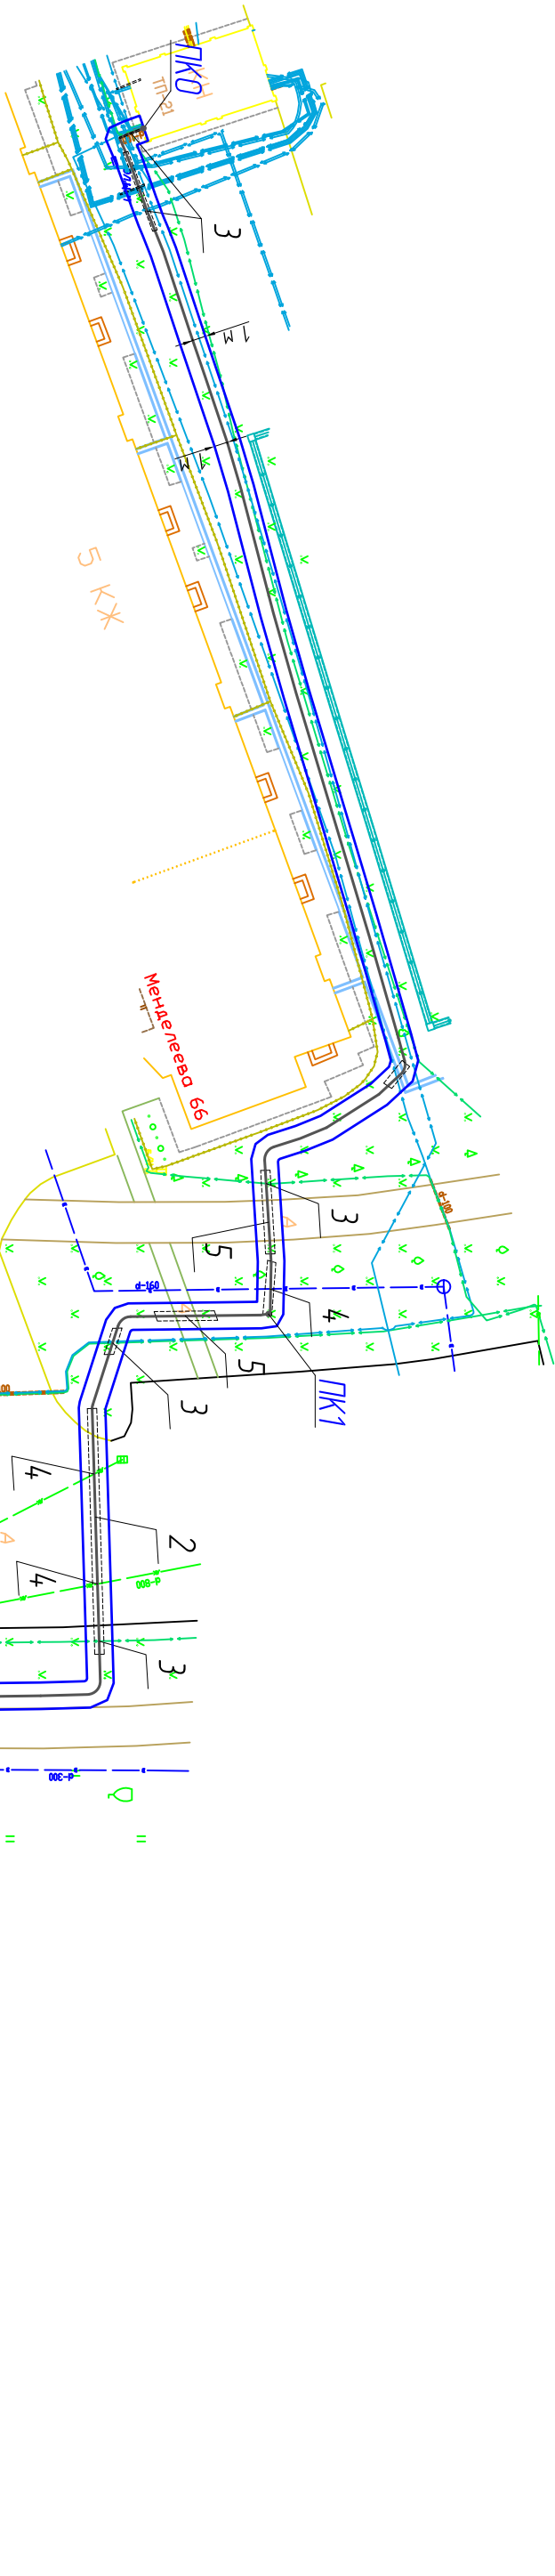

- Условные обозначения
- существующая канализация
 - существующий водопровод
 - существующий кабель освещения
 - существующий НВ кабель
 - граница полосы отвода
 - проектируемый НВ кабель

поз.	Наименование	Обозначение документа	Кол-во на траншеи	Примечание
1	Пересечение с трубопроводом	A-5-92-32.01	4	
2	Пересечение с кабелем	A-5-92-32.02	22	

Пересечения с подземными коммуникациями и сооружениями

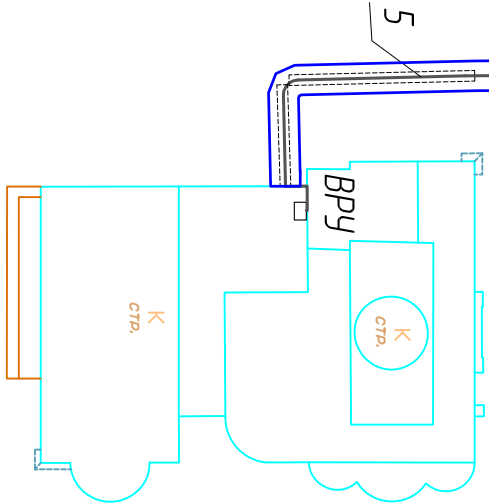

До начала производства земляных работ вызвать представителей всех заинтересованных организаций. В охранной зоне кабельных линий земляные работы производить вручную. Места пересечения с действующими кабелями предварительно отшурфовать под надзором представителя АО "СЭК". Обеспечить сохранность и физическую защиту существующих кабелей. Работы производить согласно ПУЭ. О сроках начала работ письменно уведомить АО "СЭК".

Примечание

П-7/15-01-ПТО-4									
Нижегородская область, г. Саров, ОАО "Саровская Электросетьевая компания"									
Изм.	Кол.	Лист	№ док.	Подпись	Дата	Компьютерное строительство объекта "Нижегородская кабельная линия от ТПЗ1 до ВРУ Храно". Проект полосы отвода			
Разработчик	Рыжов	С.В.							
Начальник	Кузнецов								
ГИП	Кузнецов					Ситуационный план. Масштаб 1:500			
Копировал						Саровское Электромонтажное Управление Формат А2			