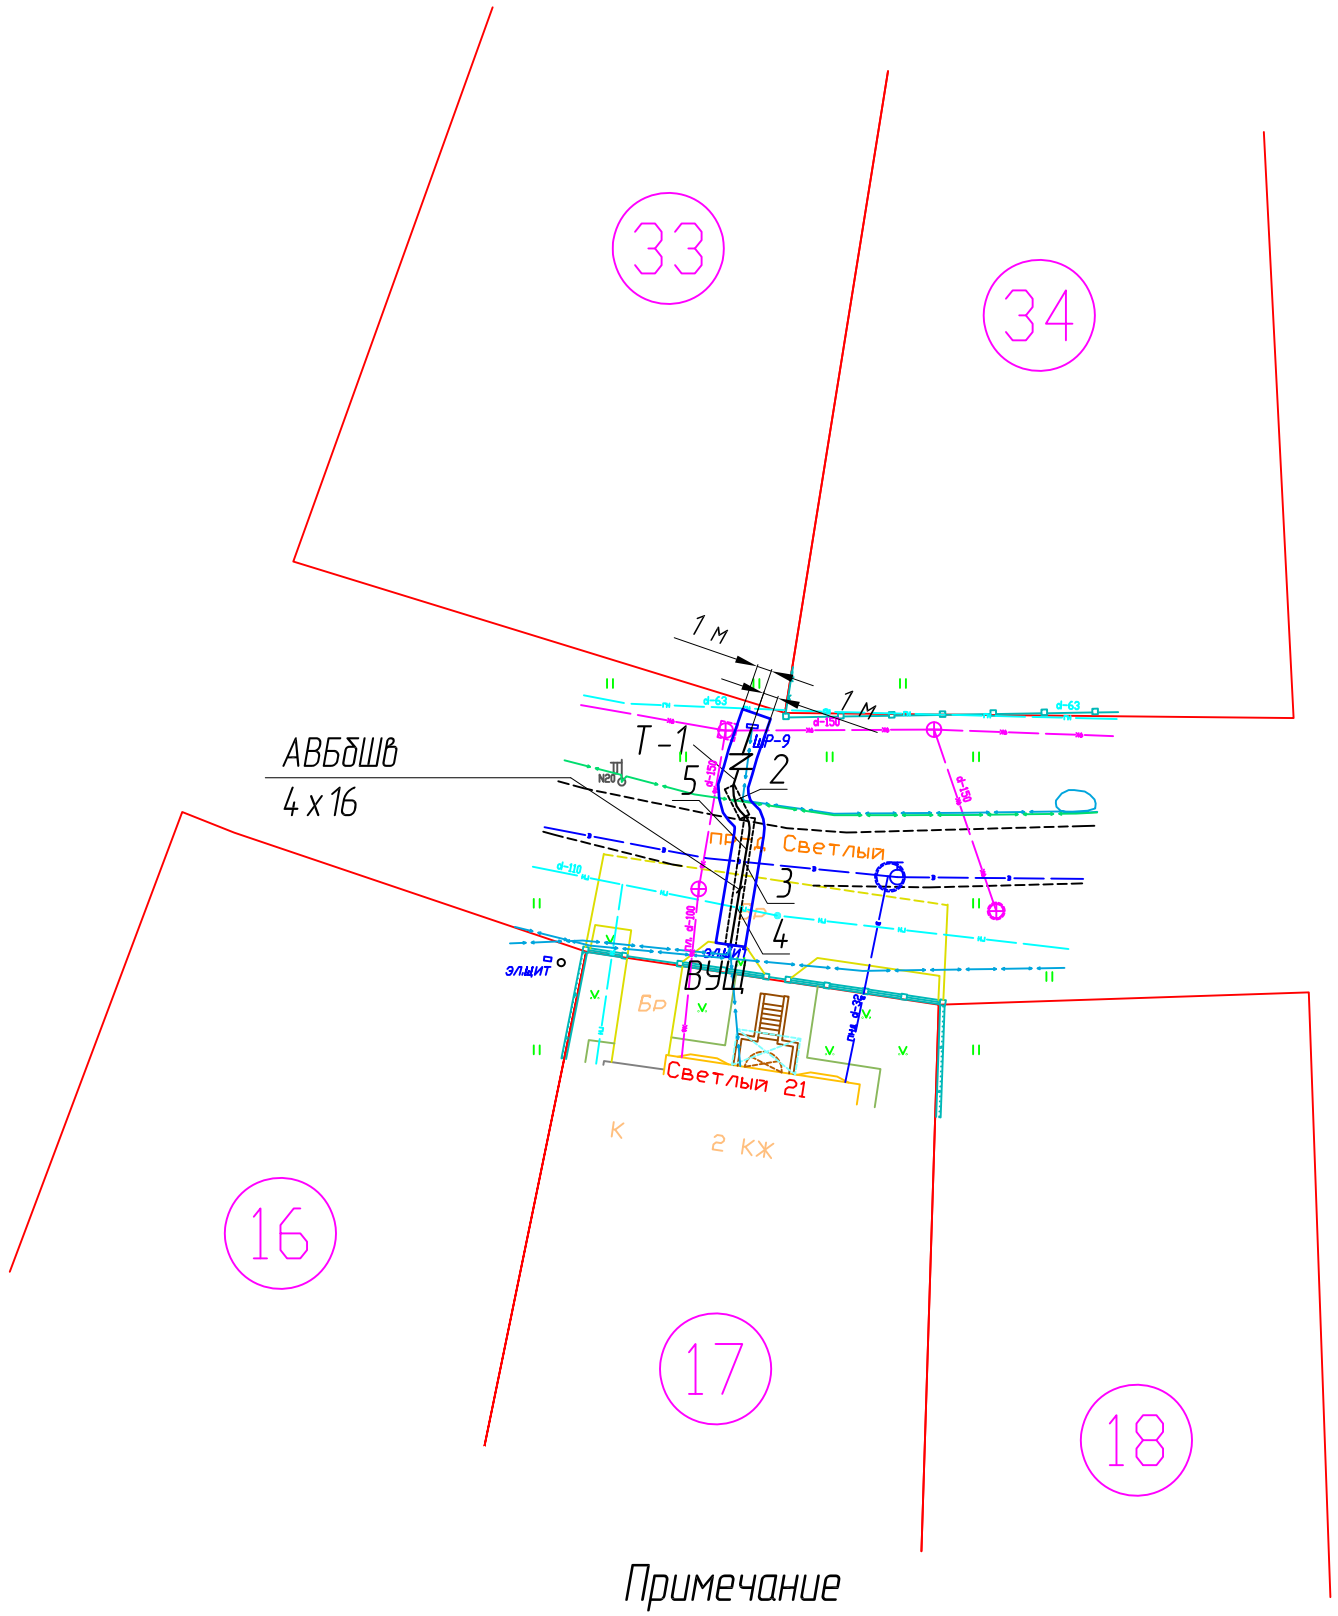

Примечание

1. Пересечение кабеля с подземными коммуникациями и автодорогой выполнять в асбестоцементной трубе.

2. До начала производства земляных работ вызвать представителей всех заинтересованных организаций. В охранной зоне кабельных линий земляные работы производить вручную. Места пересечения с действующими кабелями предварительно отшурфить под надзором представителя АО "СЭСК". Обеспечить сохранность и физическую защиту существующих кабелей. Работы производить согласно ПУЭ. О сроках начала работ письменно известить АО "СЭСК".

Условные обозначения

- проектируемые низковольтные распределительные сети
- граница восстанавливаемого благоустройства

Изм.	Кол.	Лист	N°док.	Подпись	Дата
Разработал		Ромадова			08.06.15
Н.контр.		Кузнецов			08.06.15
ГИП		Кузнецов			08.06.15

П-7/15-03-ГП-4

Нижегородская область, г. Саров.
АО "Саровская Электросетевая Компания"

Капитальное строительство объекта: "Низковольтная кабельная линия ТП-222 на участке от ШР-9 до ВУЩ жилого дома на уч.17, ТИЗ-1". Благоустройство территории.

Стадия	Лист	Листов
Р		1

Ситуационный план.
Масштаб 1:500.

Саровское Электро Монтажное Управление

Копировал

Формат А3

Согласовано

Взам. инв. №

Подп. и дата

Инв. № подл.