


			Согласовано			
Инв. № подл.	Подп. и дата	Взам. инв. №				

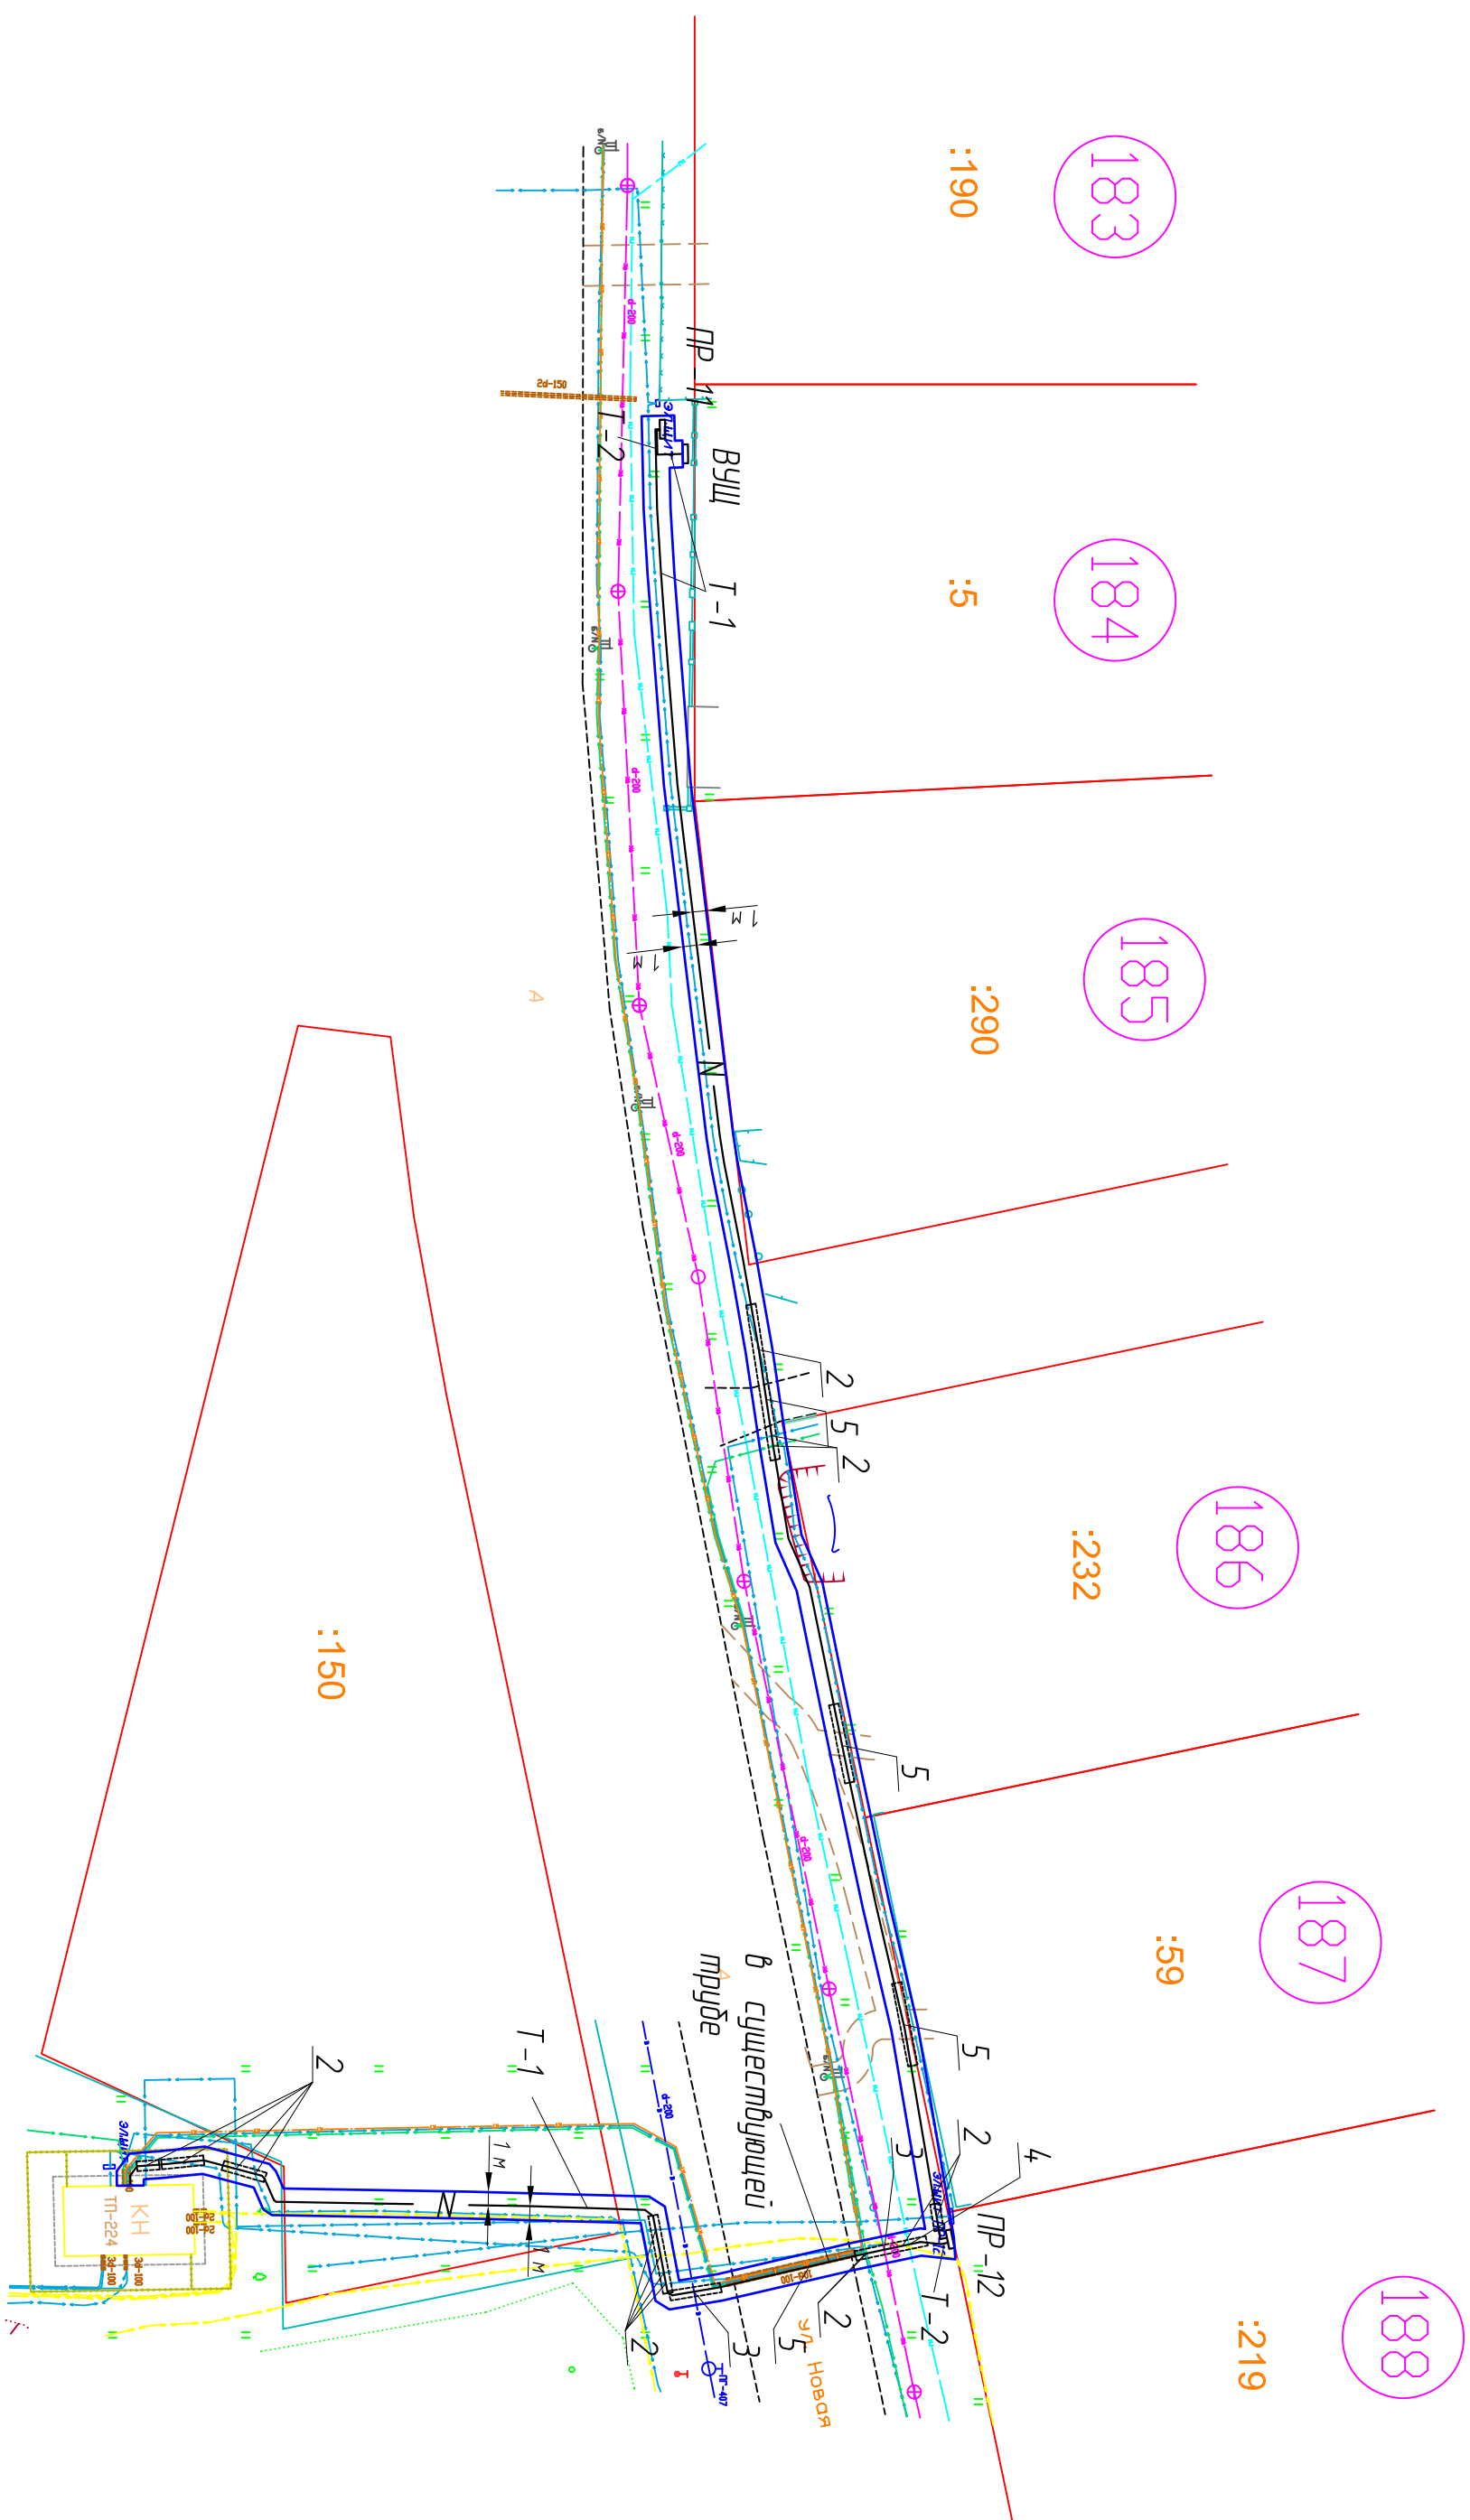

Примечание

1. При пересечении кабеля с автодорогой ул. Новая, кабель прокладывается в существующей трубе.
2. Пересечение кабеля с подземными коммуникациями и выездом с участка выполняются в асбестоцементной трубе.
3. До начала производства земляных работ должны быть выданы предостережения всех заинтересованных организаций на место производства работ с целью уточнения месторасположения подземных коммуникаций и глубины их залегания.

В охранной зоне кабельных линий земляные работы должны производиться вручную.

Места пересечения с действующими кадеглями необходимо предварительно оппшурфить под надзором представителей АО "СЭСК", АО "ТКС", ПЦТЭТ (2.Саров).

При производстве работ должна быть обеспечена сохранность и физическая защита существующих кабелей.

4. Все работы вести с учётом сохранности существующих зелёных насаждений.

Условные обозначения

[illegible]