


## МОНТАЖНЫЕ ЭЛЕМЕНТЫ

| ПОЗ | НАИМЕНОВАНИЕ | КОЛ | МАТЕРИАЛ | МАССА ЕД-ЦЫ, КГ |
|---|---|---|---|---|
| 1 | СТО 79814898 109-2009 ТРУБА 57х3.0 | 35.697 М | 08Х18Н10Т ГОСТ 9941-81 | 4.02 |
| 2 | 01 СТО 79814898 124-2009 ТРОЙНИК РАВНОПРОХОДНЫЙ Т 57х3.0-PN 25 | 2 | 08Х18Н10Т СБОРНЫЙ | 1.50 |
| 3 | 11 СТО 79814898 121-2009 ТРОЙНИК ПЕРЕХОДНЫЙ Т 50х10-PN 25 | 3 | 08Х18Н10Т СБОРНЫЙ | 0.95 |
| 4 | 01 СТО 79814898 111-2009 КОЛЕНО Т 90°-57х3.0-PN 25 | 18 | 08Х18Н10Т ГОСТ 9941-81 | 0.60 |
| 5 | 3TS21Y101 ОПОРА НЕПОДВИЖНАЯ | 1 | | - |
| 6 | 3TS21Y105/ОВ-440 ПРОХОДКА ПОДВИЖНАЯ | 1 | | - |
| 7 | 3TS21Y146 ОПОРА СКОЛЬЗЯЩАЯ | 1 | | - |
| 8 | 3TS21Y147 ОПОРА НЕПОДВИЖНАЯ | 1 | | - |
| 9 | 3TS21Y148 ОПОРА СКОЛЬЗЯЩАЯ | 1 | | - |
| 10 | 3TS21Y149 ОПОРА СКОЛЬЗЯЩАЯ | 1 | | - |
| 11 | 3TS21Y150 ОПОРА НЕПОДВИЖНАЯ | 1 | | - |
| 12 | 3TS21Y149 ПОДВЕСКА | 1 | | - |
| 13 | 3TS21Y150 ПОДВЕСКА | 1 | | - |

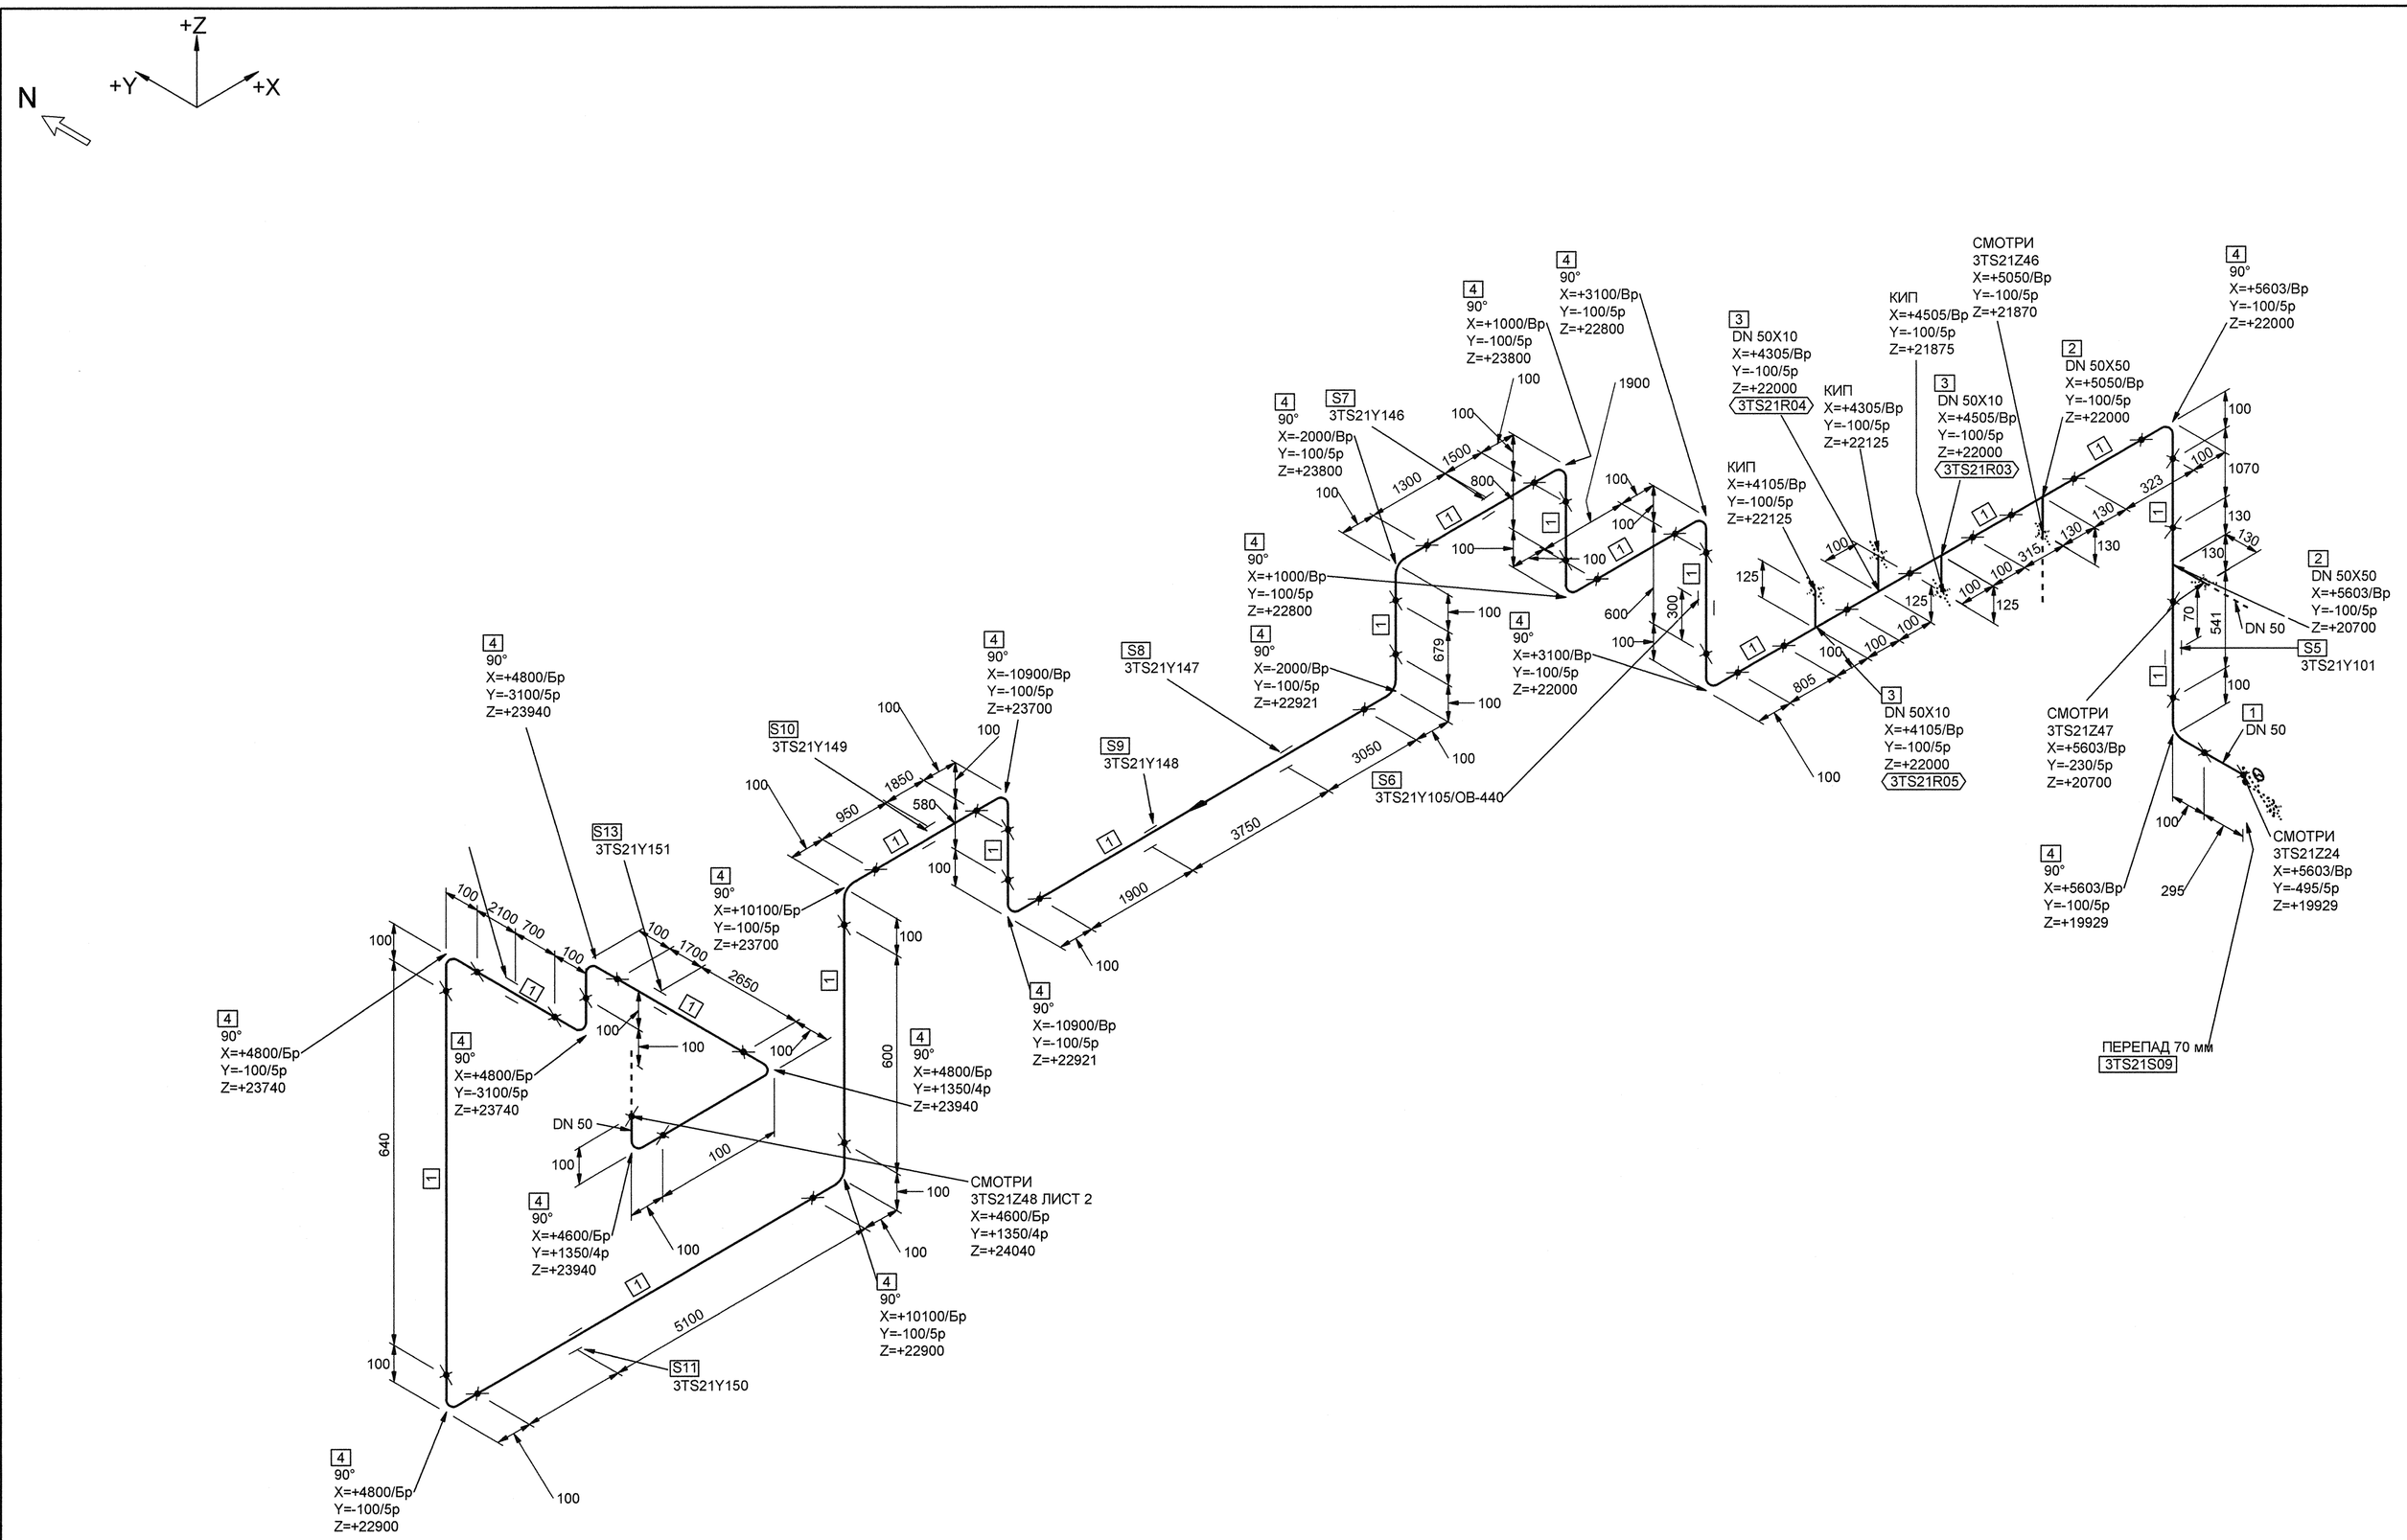


Номер трубопровода - IX
Подведомственность - ПБ 03-585-03
Класс безопасности по НП-001-97 - 3
Категория сейсмостойкости по НП-031-01-II
Рабочие параметры: Pр= 0.05 МПа, tр=70°С
Параметры пневмоиспытания: Pп=0.06 МПа, t не менее 5°С
Среда- Парогазовая смесь

| 3TG11Z01_01 | | 3 | DN 100 | Z+ 2700 X+ 175 Y- 2775 | 3TG11W01/N1 | | | | S8 3TG11Y01/PT-997 | | | | 3TG11J01/ ТГ-235 |
|---|---|---|---|---|---|---|---|---|---|---|---|---|---|
| Код блока | Трубопроводы проектируемые | Позиция детали | Условный проход | Координаты элементов в здании | Код оборудования/ Номер патрубка | Шов заводской | Шов монтажный | Резьбовое соединение | Позиция опоры Код опоры / код проходки | Направление среды | Переход | Штуцер | Код герметичной проходки/ код проходки |

Подп. и дата | Взам. инв. N | Дополнительные подписи | Дополнительные подписи | Инв. N подл. R3.00783.1.0.11

АРХИВНЫЙ ЭКЗЕМПЛЯР
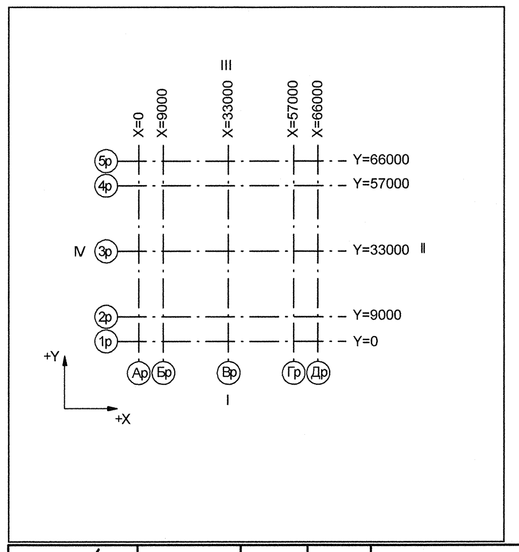
| Изм. | Кол.уч. | Лист | № док. | Подпись | Дата |
|---|---|---|---|---|---|
| 1 | - | Зам. | 102-12 | - | - |
| Инженер | | Сойриф | | | 11.04.12 |
| Пров.вед.инж. | | Веренцова | | | 11.04.12 |
| Пров.нач.гр. | | Жук | | | 11.04.12 |
| Н.контр. | | Красноярова | | | 11.04.12 |

Инв.подл.№ R3.00783.1.0.11
Лист 167

R3.TS21.3072.011.01.00.146

Ростовская АЭС Блок 3

| Реакторное отделение Негерметичная часть Трубопроводы системы очистки технологических сдувок | Стадия | Лист | Листов |
|---|---|---|---|
| | Р | 1 | 2 |
| Изометрический чертеж 3TS21Z48 | ОАО "НИАЭП" 2012 | | |

Формат А1