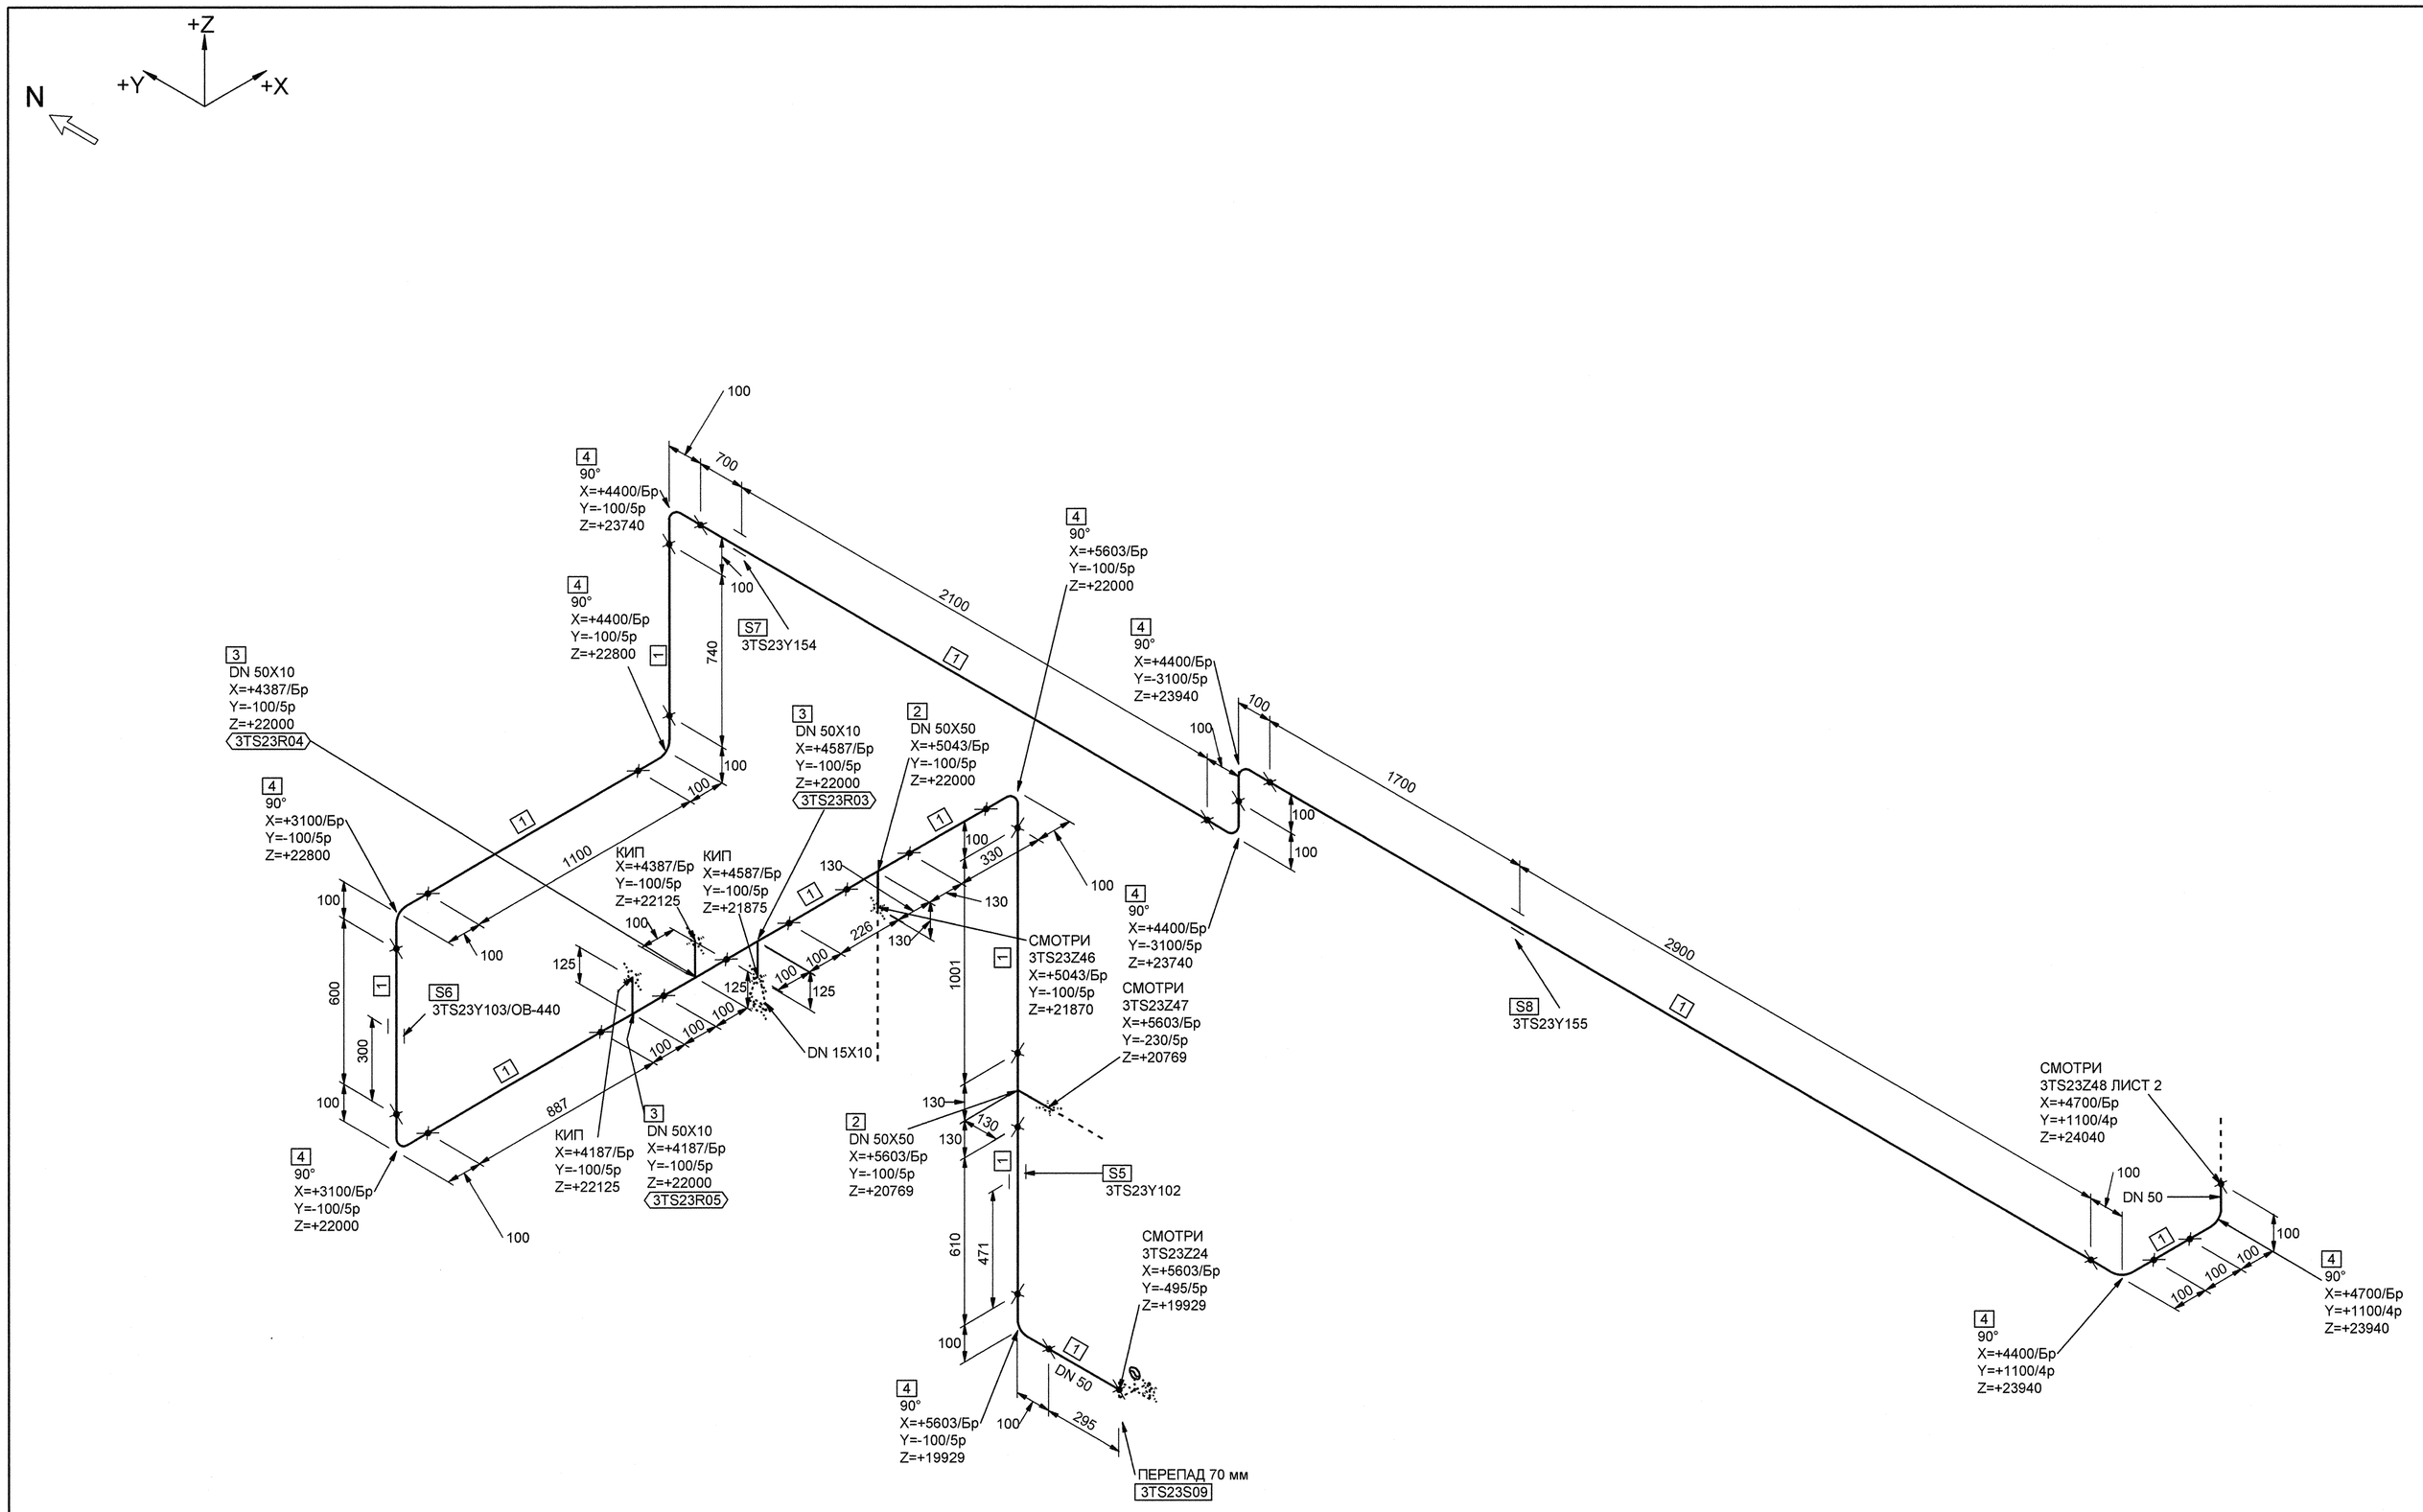

МОНТАЖНЫЕ ЭЛЕМЕНТЫ

ПОЗ	НАИМЕНОВАНИЕ	КОЛ	МАТЕРИАЛ	МАССА ЕД-ЦЫ, КГ
1	СТО 79814898 109-2009 ТРУБА 57x3.0	13.289 М	08Х18Н10Т ГОСТ 9941-81	4.02
2	01 СТО 79814898 124-2009 ТРОЙНИК РАВНОПРОХОДНЫЙ Т 57x3.0-PN 25	2	08Х18Н10Т СБОРНЫЙ	1.50
3	11 СТО 79814898 121-2009 ТРОЙНИК ПЕРЕХОДНЫЙ Т 50x10-PN 25	3	08Х18Н10Т СБОРНЫЙ	0.95
4	01 СТО 79814898 111-2009 КОЛЕНО Т 90°-57x3.0-PN 25	10	08Х18Н10Т ГОСТ 9941-81	0.60
5	3TS23Y102 ОПОРА НЕПОДВИЖНАЯ	1		-
6	3TS23Y103/ОВ-440 ПРОХОДКА НЕПОДВИЖНАЯ	1		-
7	3TS23Y154 ПОДВЕСКА	1		-
8	3TS23Y155 ПОДВЕСКА	1		-

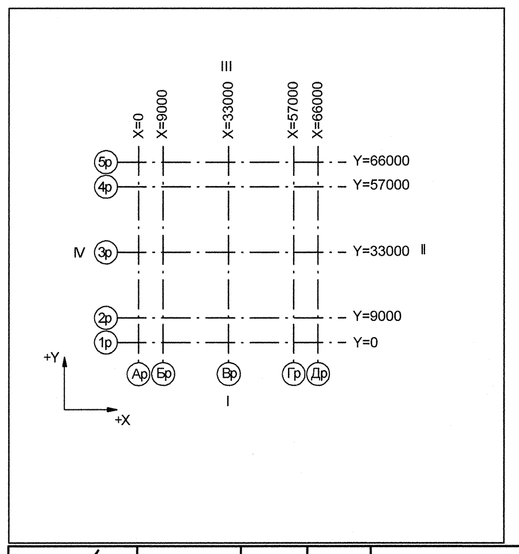

Номер трубопровода - IX
Подведомственность - ПБ 03-585-03
Класс безопасности по НП-001-97 - 3
Категория сейсмостойкости по НП-031-01II
Рабочие параметры: Рр= 0.05 МПа, tр=70°С
Параметры пневмоиспытания: Рп=0.06 МПа, t не менее 5°С
Среда- Парогазовая смесь

3TG11Z01_01	—	3	DN 100	Z+ 2700 X+ 175 Y- 2775	3TG11W01/N1				S8 3TG11Y01/P1-997				3TG11J01/ ТГ-235
Код блока	Трубопроводы проектируемые	Позиция детали	Условный проход	Координаты элементов в здании	Код оборудования/ Номер патрубка	Шов заводской	Шов монтажный	Резьбовое соединение	Позиция опоры Код опоры / код проходки	Направление среды	Переход	Штуцер	Код герметичной проходки/ код проходки

Инв. N подл. R3.00783.1.0.11 | Подп. и дата | Взам. инв. N | ДОПОЛНИТЕЛЬНЫЕ ПОДПИСИ | ДОПОЛНИТЕЛЬНЫЕ ПОДПИСИ

АРХИВНЫЙ ЭКЗЕМПЛЯР

Изм.	Кол.уч.	Лист	№ док.	Подпись	Дата
1	-	Зам.	102-12	-	-
Инженер		Сойриф			
Пров.вед.инж.		Веренцова			
Пров.нач.гр.		Жук			
Н.контр.		Краснояров			

Инв.подл.№ R3.00783.1.0.11
Лист 175

R3.TS21.3072.011.01.00.152

Ростовская АЭС Блок 3

Реакторное отделение
Негерметичная часть
Трубопроводы системы очистки технологических сдувок

Стадия	Лист	Листов
Р	1	2

Изометрический чертеж
3TS23Z48

ОАО "НИАЭП" 2012

Формат А1