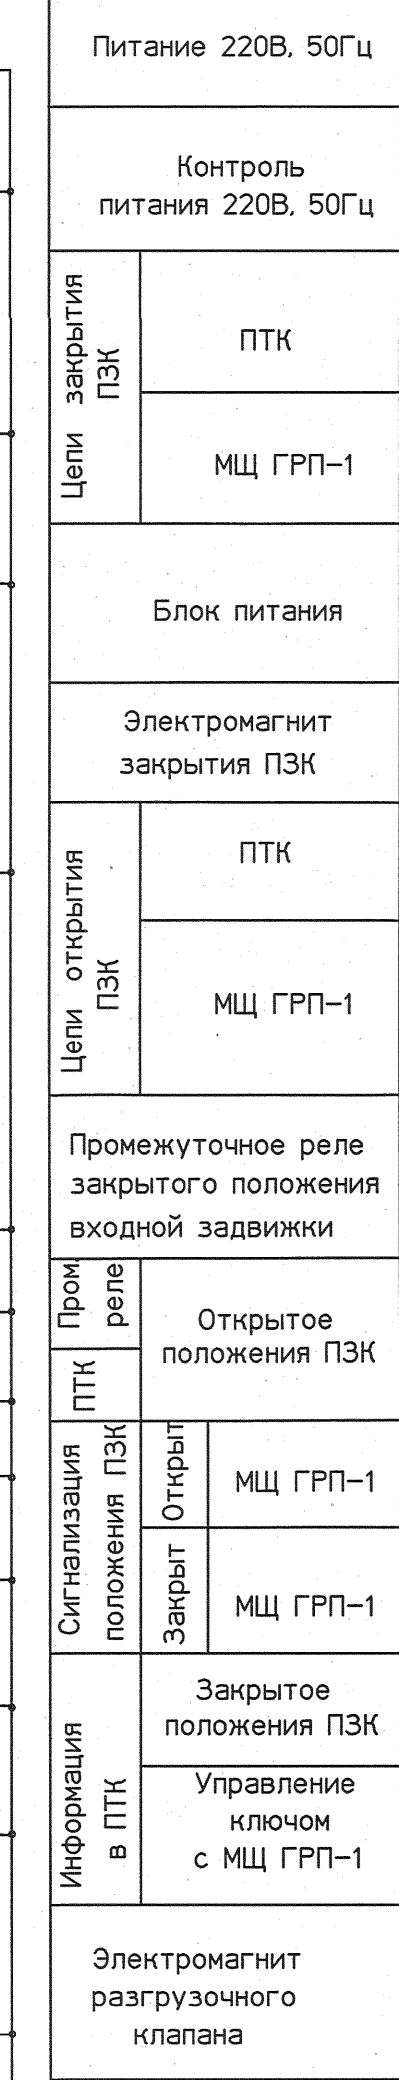


[illegible]

ИНФОРМАЦИЯ О СОСТОЯНИИ ПЭК			
ХВ63	ХВ10	ХВ09	СОСТОЯНИЕ АРМАТУРЫ
0	0	0	Нет питания ПЭК (схема разобрана)
1	1	0	ПЭК закрыт
1	0	1	ПЭК открыт

обозначение	Наименование	Кол.	Примечание
<u>Сборка (тип сборки уточняется "КЭР-АВТОМАТИКА")</u>			
SF1	Автоматический выключатель ВА-47-29-3P	1	
SF1.1	Контакт сигнализации КС-47	1	
AMS	Пускатель Phoenix Contact ELR W3- 24DC/500AC- 9	1	комплектно с МЭО
UQ	Блок тепловой защиты БТЗ-3.1	1	
	<u>По месту</u>		Комплектно с ПЗК
MAM	Исполнительный механизм МЭО-100/25-0.63У-ИВТ4-01	1	
YA1	Электромагнит УИМ-0331-220В;	1	
YA2	Электромагнит разгрузочного клапана CENC DN15, PN25 с датчиком положения ("геркон", "сухой НР-контакт")	1	
SQ1, SQ2	Выключатель путевой ВПВ-1A11У2	2	
	<u>Шкаф ПТК</u>		
YB07, YB08 XC01, XC02	Реле промежуточное PLC-RSC-24DC/21	4	
XB09, XB10 XB63, XB06	Реле промежуточное PLC-RSC-230UC/21	4	
	<u>Местный шкаф ГРП-1</u>		
SA	Кулачковый выключатель 4G10-203-U-S1-R012	1	
HLG, HLR	Светодиодные коммутаторные лампы красного СКЛ 18.3Б-КП-3-220P	2	
	и зеленого СКЛ 18.3Б-ЛП-3-220P свечения		
KL1... KL4	Реле 55 34 8230 00 00, 220В, 50Гц, 4 п/к	4	Finder
	Розетка 94.04	4	
1-UG	Блок питания электромагнита БПС1-25 УХЛ4	1	Комплектно с ПЗК

Схема подключения – KLP01

						1350.12.38А-30UEP-1109-AS			
						Объекты III очереди строительства ЗАО "СГК" (ТЭЦ)			
Изм.	Колуч	Лист	№ док.	Подп.	Дата	Газорегуляторный пункт №1	Стадия	Лист	Листов
							р	28	
Н.контр.	Михеев								
Нач.отд.	Фомин					Предохранительно-запорный клапан.		ОТКРЫТОЕ АКЦИОНЕРНОЕ ОБЩЕСТВО ИНСТИТУТ ТЕЛЛОЭЛЕКТРОПРОЕКТ НИЖНИЙ НОВГОРОД	
Проверил	Швабинский								
Разработал	Платонова					Схема электрическая принципиальная			