

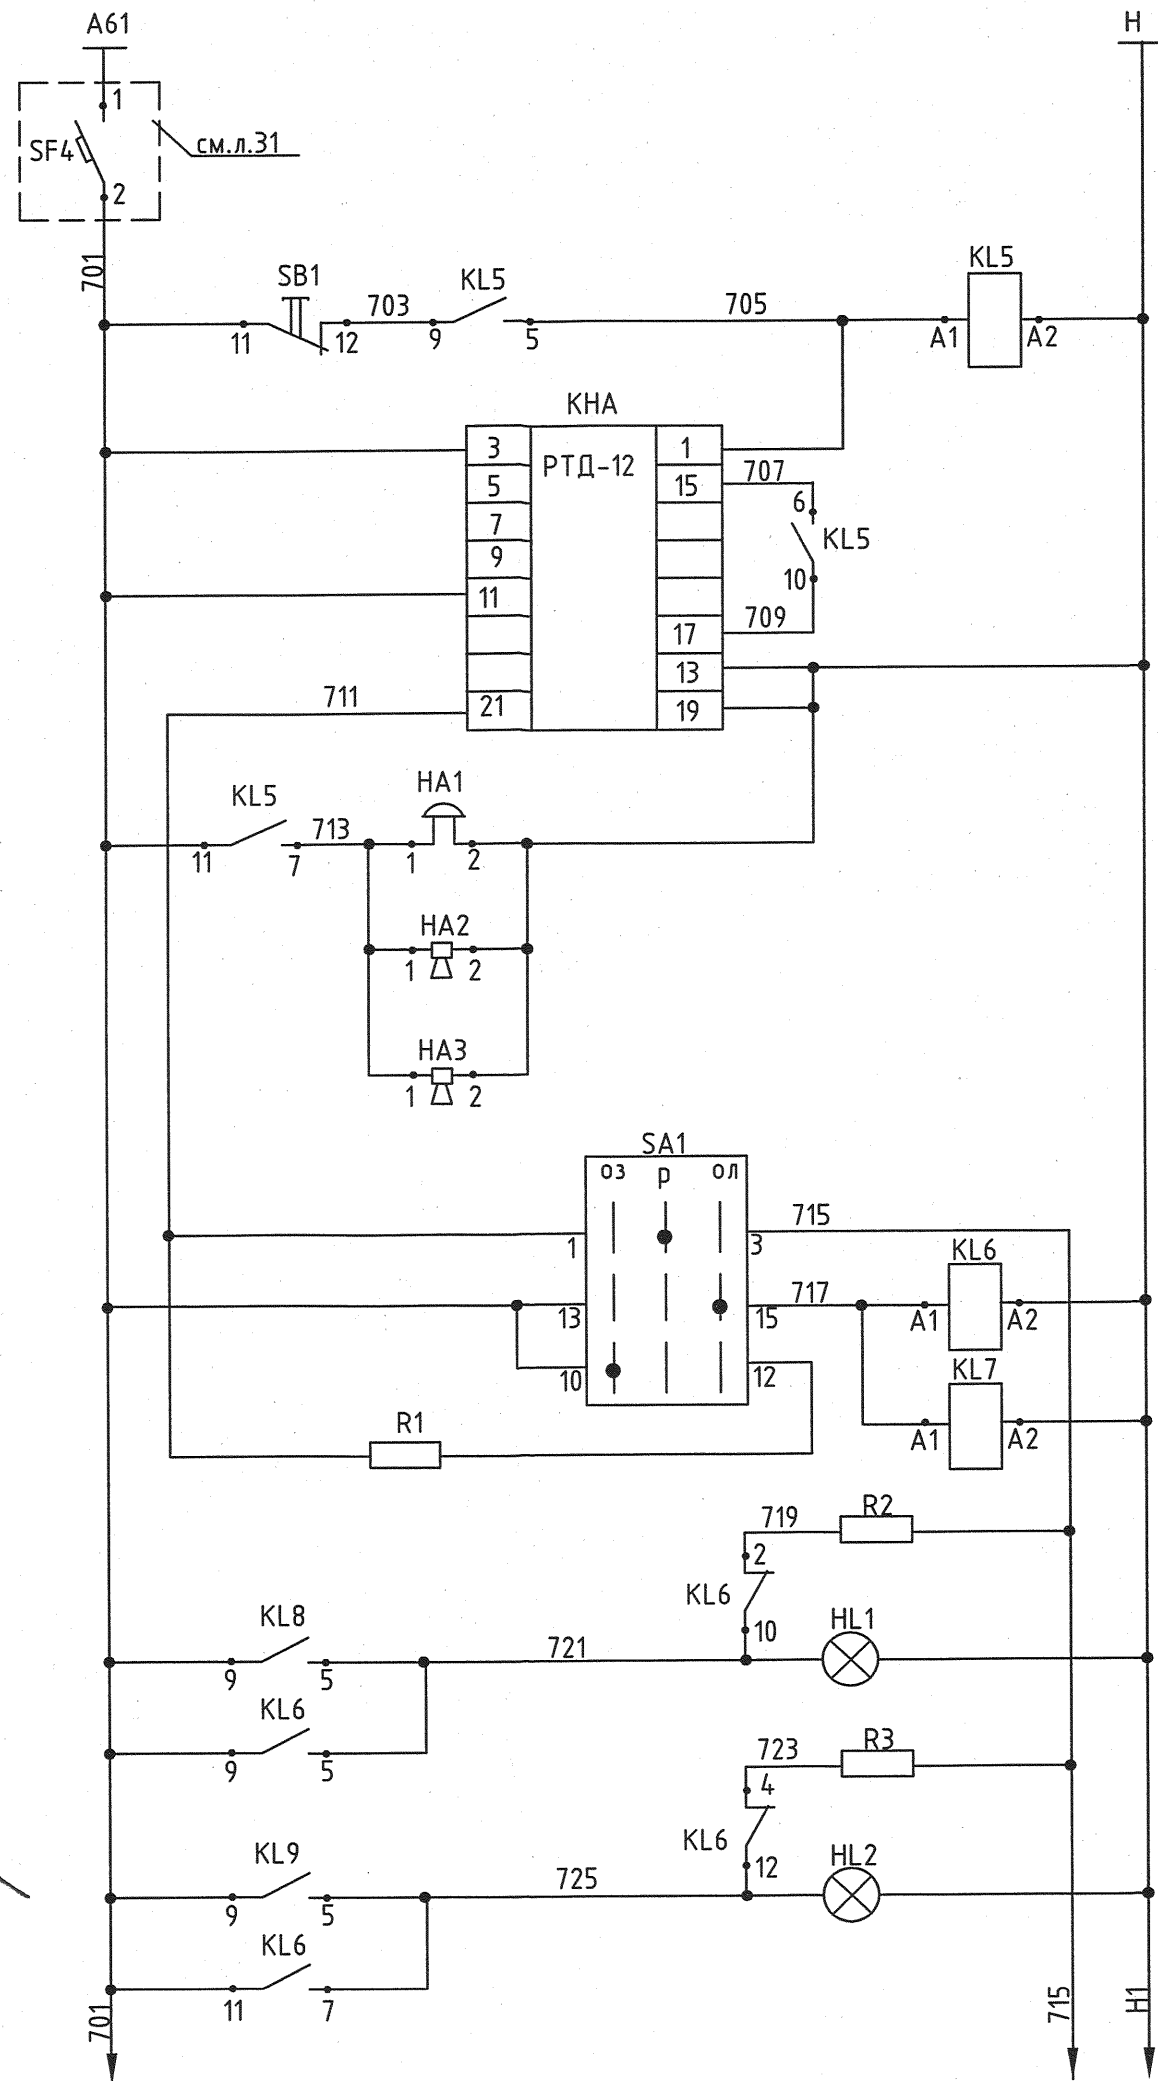



Инв. № подл. 83205
Подпись и дата 01.03.04
Взам. инв. №

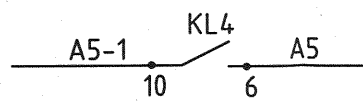

Питание ~220В,50Гц	
Съем звуковой технологической сигнализации	
Реле импульсное технологической сигнализации	
Звонок на шкафу	Звуковая сигнализация о загазованности
Ревун перед входом 2 (ряд В ось 2-3) в помещение газового оборудования	
Ревун на углу ГРП (ряд А ось 1)	
Переключатель опробования цепей технологической сигнализации	
У входа в электротехническое помещение (улица)	Световая сигнализация о загазованности
У входа в помещении КИП и А (улица)	

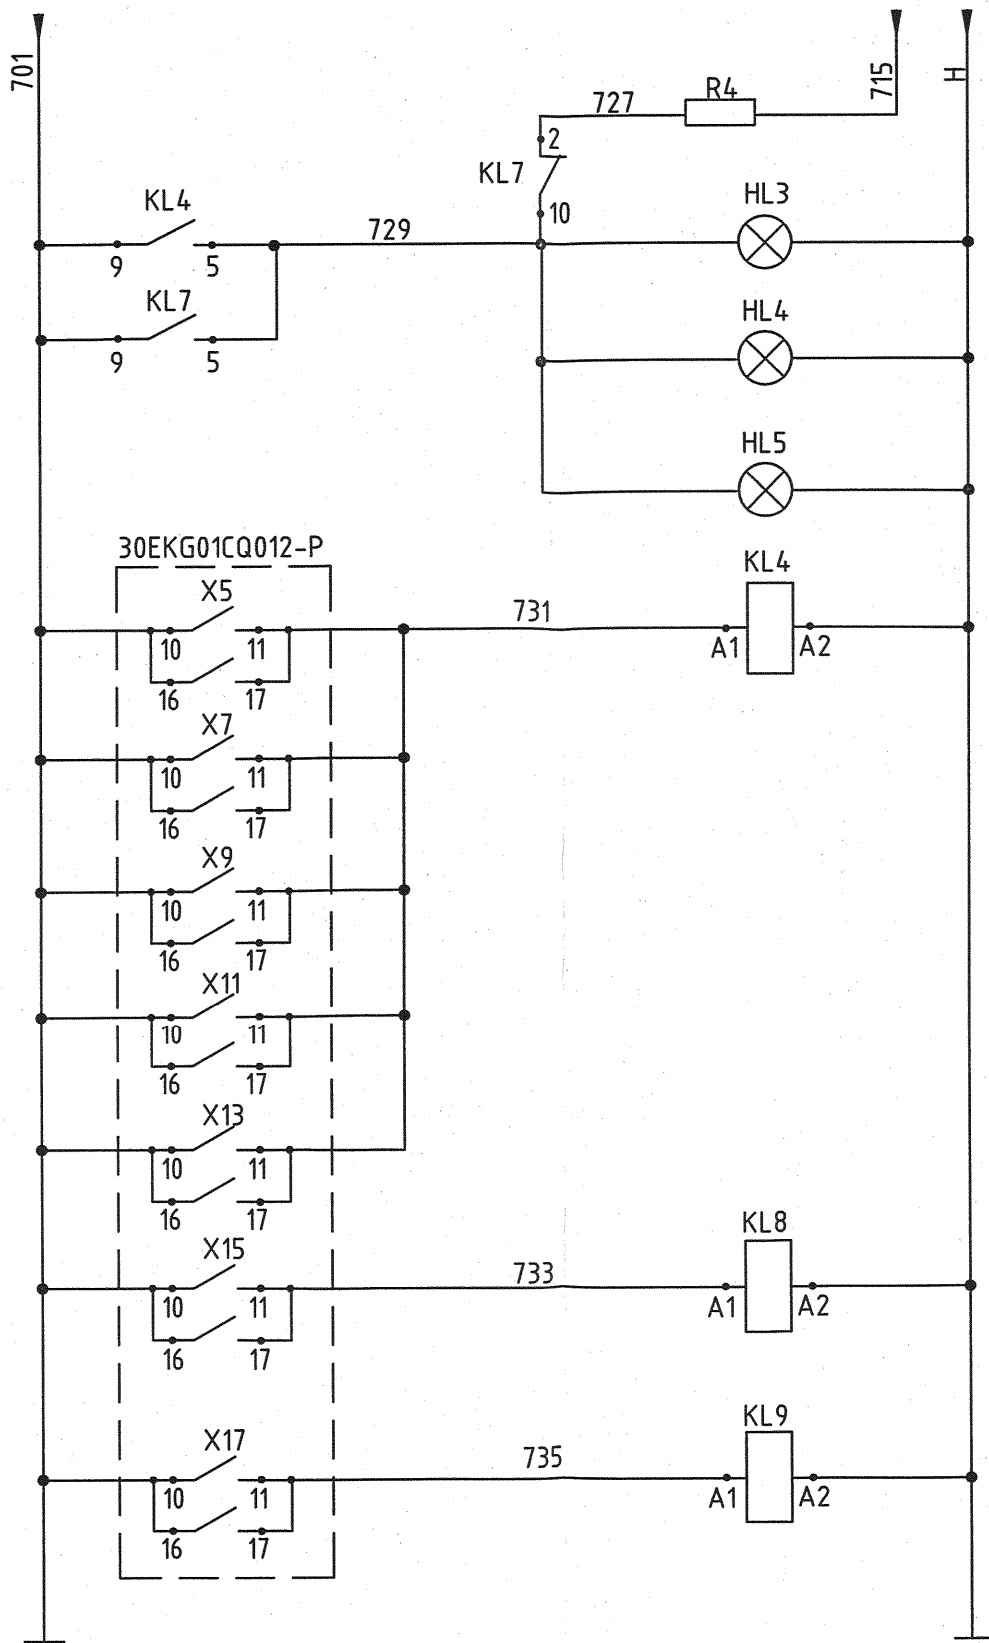

В ящик автоматики вентсистемы 30SAD01GH002
1350.12.38А-30UEP-1126-ED (инв. N83233) л.6

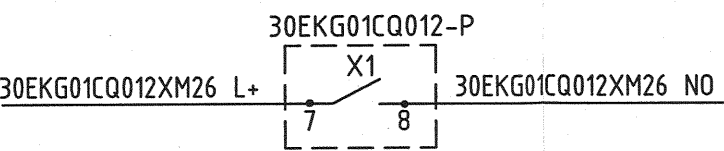

В шкаф АСУ ТП (ПТК) 30CBR01
в помещении КИП и А
"Неисправность газоанализатора"

У входа 1 (ряд А ось 3-4) (улица)	Помещение газового оборудования	Световая сигнализация о загазованности
У выхода 1 (ряд А ось 3-4)		
У входа 2 (ряд В ось 2-3) (улица)		
Загазованность в помещении газового оборудования		т.1
		т.2
		т.3
		т.4
		т.5
Загазованность в электротехническом помещении		
Загазованность в помещении КИП и А		

Спецификация электроаппаратуры

Поз.	Наименование	Кол.	Примечание
Местный шкаф 30СХХ01			
SF4	Автоматический выключатель ИЭК ВА47-29-1P 5А х-ка В	1	см.л.31
KL4...KL9	Миниатюрное универсальное реле 55.34.8.230.0000, ~220В, 50Гц, 4п/к	6	
	Розетка 94.04	6	Для уст-ки реле 55.34
HA1	Звонок МЗ-1 ТУ16.739.059-76, ~220В, 50Гц	1	
KNA	Реле РТД 12-01-34-40 УХЛ4, ~220В, 50Гц	1	
R1...R4	Резистор ПЭВ-25-2,7 кОм 5%	4	
SA1	Кулачковый переключатель 4G10-543-U R014	1	
SB1	Кнопка КУ011101 толк. "черный"	1	
30EKG01CQ012-P	Сигнализатор СТМ-10-0007РДЦ УХЛ1	1	
По месту			
HA2, HA3	Пост сигнализации ПСВ-Г-56У1	2	Ревун
HL1, HL2	Евро ПСХ-60, ~220В, 50Гц	2	Лампа 60Вт
HL3...HL5	Светильник ВЗГ-200АМСУ1	3	Лампа 200Вт

						1350.12.38А-30UEP-1109-AS				
						Объекты III очереди строительства ЗАО "СГК" (ТЭЦ)				
Изм.	Кол.уч.	Лист	№ док.	Подп.	Дата					
Н. контр.	Михеев					Газорегуляторный пункт №1.		Стадия	Лист	Листов
Нач.отд.	Фомин							Р	29	
Проверил	Кулакова					Схема технологической сигна- лизации		 ОТКРЫТОЕ АКЦИОНЕРНОЕ ОБЩЕСТВО ИНСТИТУТ ТЕПЛОЭЛЕКТРОПРОЕКТ НИЖНИЙ НОВГОРОД		
Разработал	Белякова									

