План 1 этажа

М. 1:100

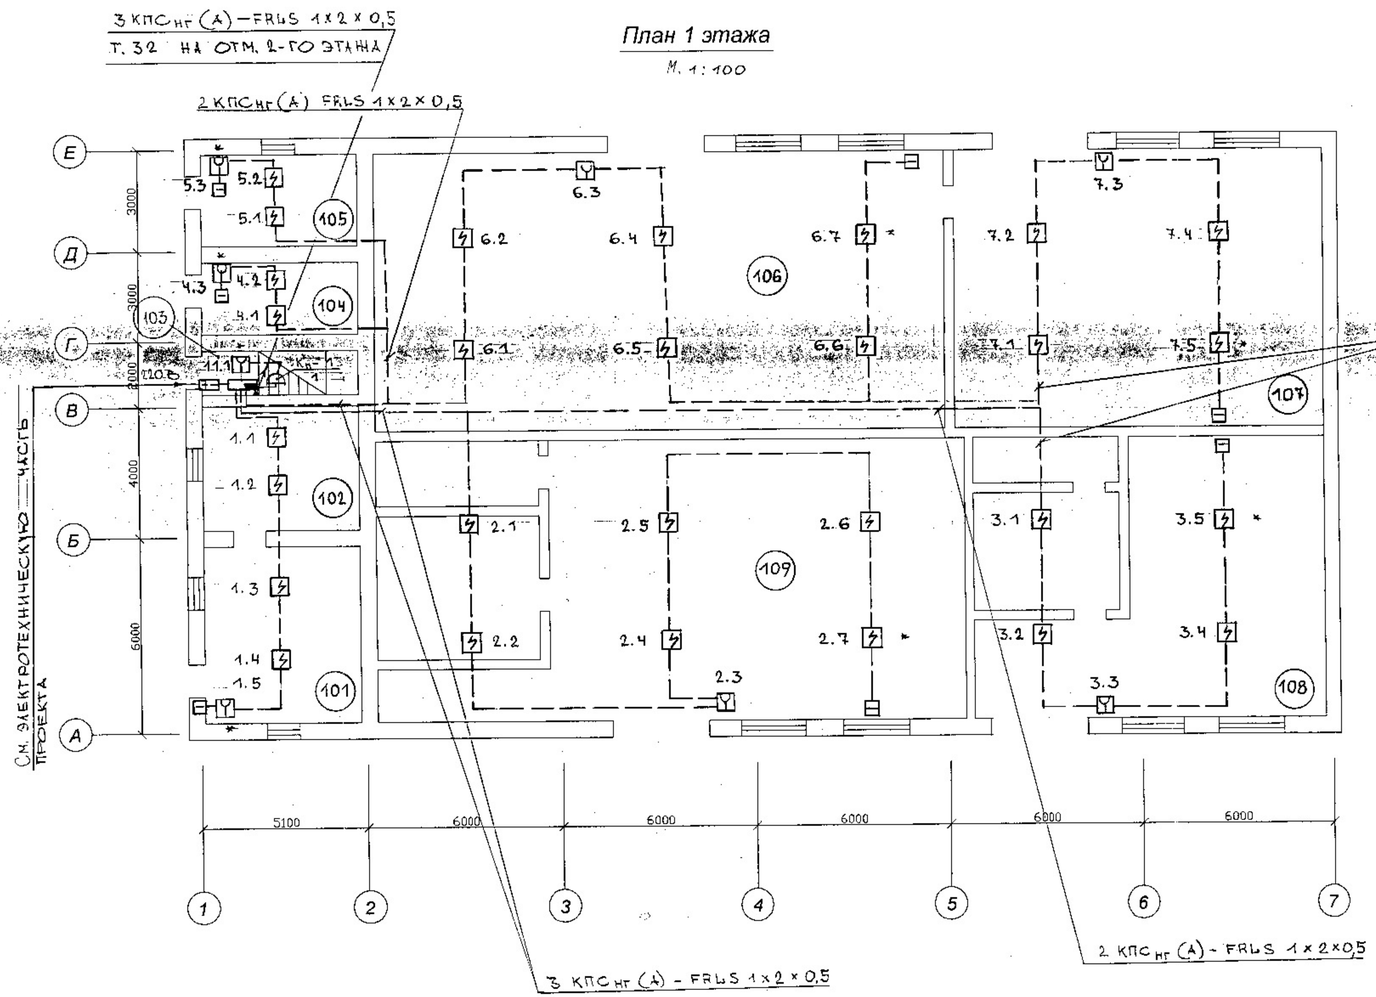

Экспликация помещений

Номер помещения	Наименование	Площадь м²	Кат. помещения
101	Мастерская	26,0	В1
102	Склад	18,6	В1
103	Подсобное помещение	6,6	Д
104	Кабинет	10,7	В1
105	Кабинет	13,8	В1
106	Склад	150,5	В1
107	Склад	100,4	В1
108	Склад	98,5	В1
109	Склад	113,5	В1
110	Склад	25,3	В1
111	Склад	10,9	В1

Примечания:

1. Монтаж, наладку, испытания и сдачу в эксплуатацию следует производить в соответствии с требованиями РД 78.145-93 „Правила производства и приемки работ. Системы и комплексы охранной, пожарной и охранно-пожарной сигнализации".
2. Установку пожарных извещателей следует производить согласно пунктов: 13.3.6, 13.3.8 „Изменений №1 к своду правил СП 5.13130.2009 „Системы противопожарной защиты. Установки пожарной сигнализации и пожаротушения автоматические. Нормы и правила проектирования".
3. Условные обозначения см. на листе 4.

Оси здания даны условно.

						Ю. 4981. 000 - ПС			
						ФГУП „ГНЦ РФ-ФЭИ". ФХБЗ, Вещевой.	Склад: АБ, 3/4		
Изм.	Кол.	Лист	№ док.	Подпись	Дата	Автоматическая пожарная сигнализация.	Стадия	Лист	Листов
Разработал		Канриецкова			09.2014		Р	5	
Проверил									
Н. контроль		Зинченко			09.2014				
Нач. ПБ		Косенкова			09.14	План 1-го этажа с сетями пожарной сигнализации	ФГУП "ГНЦ РФ-ФЭИ" ОКС ПБ		
Утв. ГИП		Маскин			09.14				

Формат 420х594

Согласовано

Взам. инв. №

Подпись и дата 09.10.14

Инв. № подл. 2678-05