


Крепление провода СИП к КТП

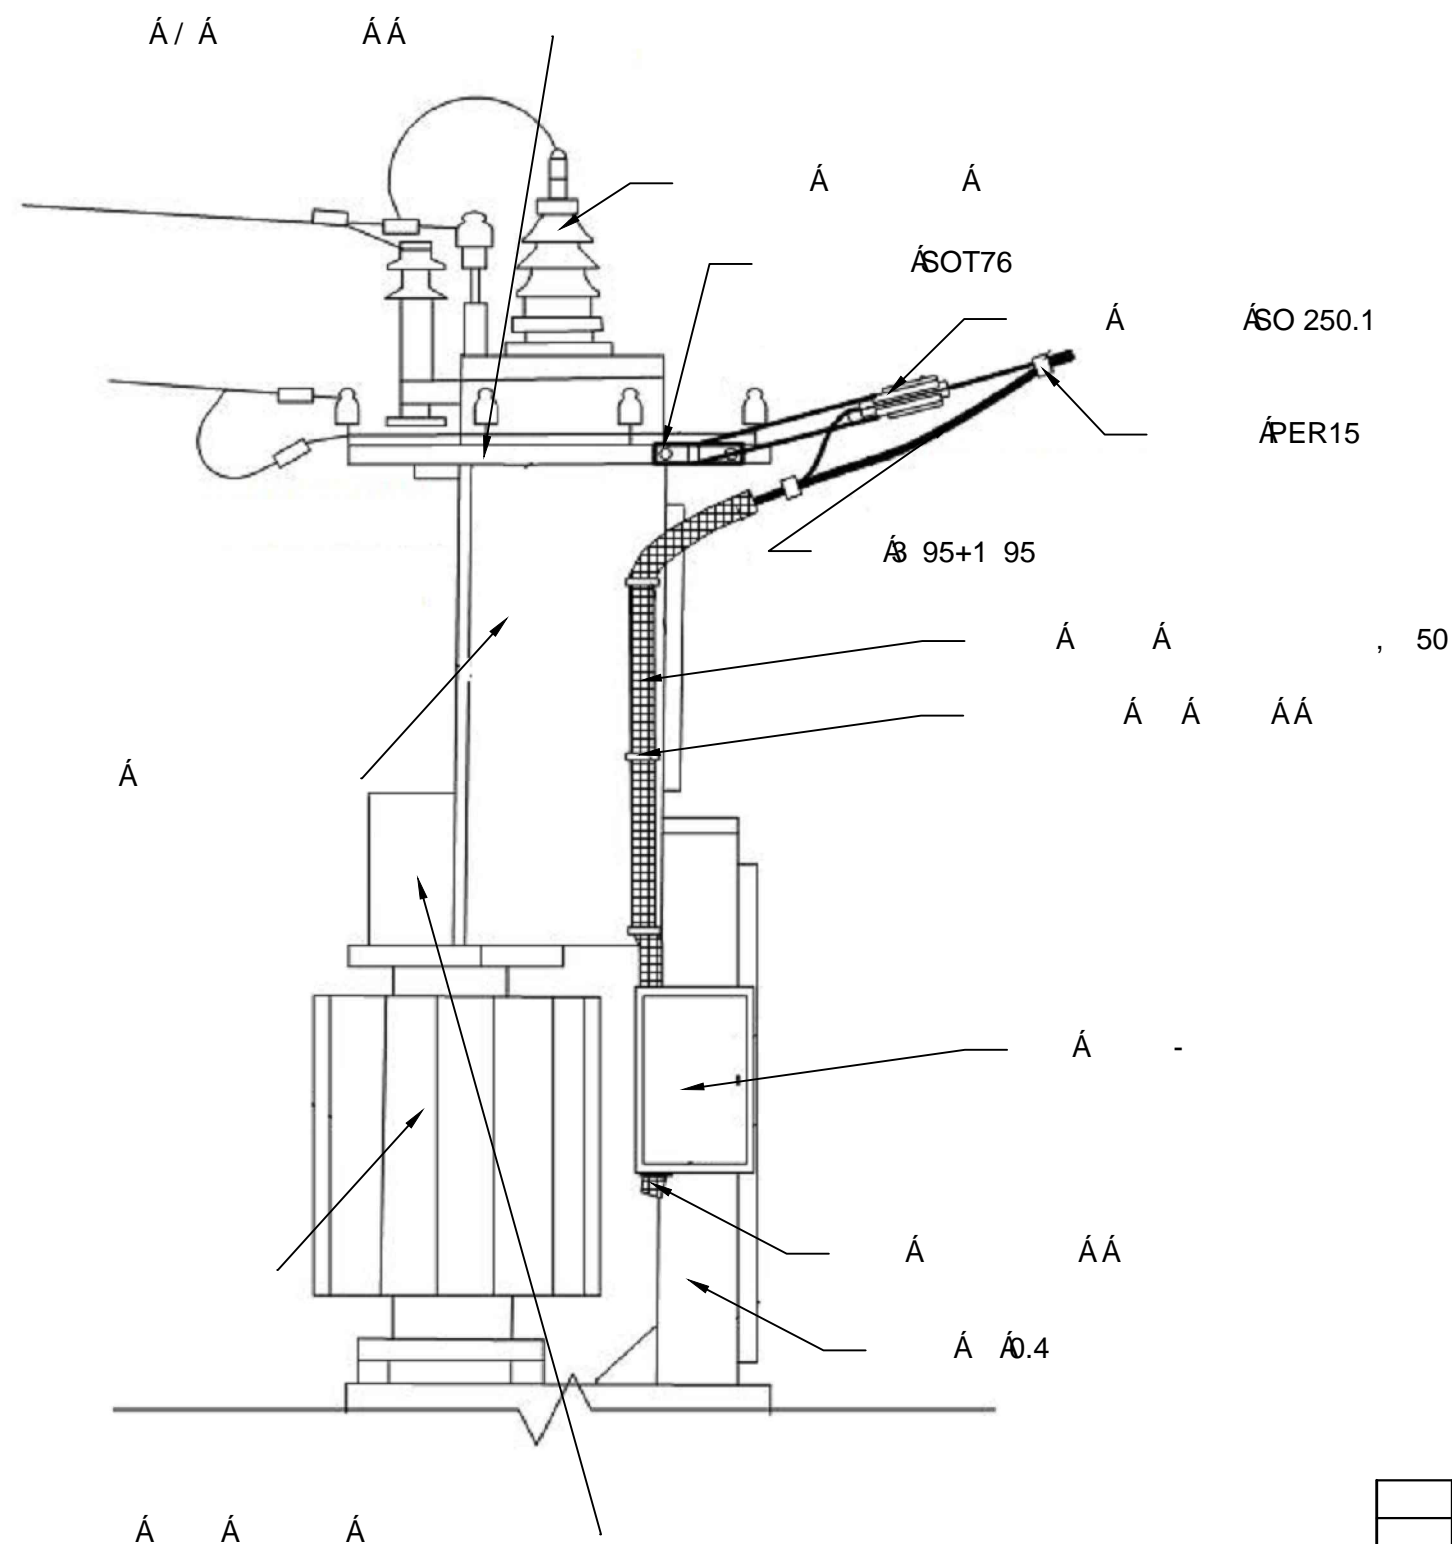

						2011-88-ЭС			
						Реконструкция воздушной линии напряжением 0,4 кВ фидер "ул. Полевая"			
						(с разделением существующего фидера на два и подключением одного из них			
Изм.	Кол.уч	Лист	N док	Подпись	Дата	от трансформаторной подстанции ТП -66) по адресу: Новгородская обл., г. Окуловка.			
						Электроснабжение	Стадия	Лист	Листов
ГИП		Черненко А.Н.					РП	9	
Проверил		Шапов А.И.				Узлы крепления ВЛИ-0,4 кВ	ООО "РегионПроектКомплекс"		
Исполн.		Сапегин А.П.							