М1:500

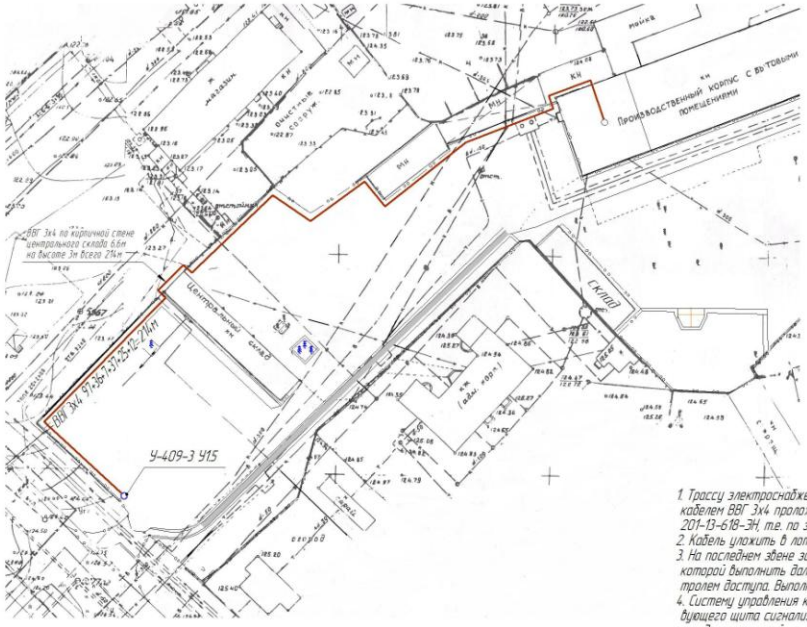

— ○ — ○ — – граница благоустройства территории

1. Трассу электроснабжения системы контроля доступа выполнить кабелем ВВГ 3х4 проложив его в лотке выполненный по проекту 201-13-618-ЭН, т.е. по забору 214м.
2. Кабель уложить в лоток с кабелем освещения.
3. На последнем звене забора поставить коробку У-409-3 У15, с которой выполнить дальнейшую обвязку системы управления контролем доступа. Выполняется по отдельному проекту.
4. Систему управления контролем доступа подключить от существующего щита сигнализации "ЩСС", гр.4, размещенного в помещении диспетчерской.
5. Обвязку автоматики ворот выполнить руководствуясь инструкцией по монтажу и эксплуатации из комплекта ворот.

Согласовано

Инв. № подл. | Подп. и дата | Взам. инв. №

						201-13-618-КД	
						Г. Саров. ОАО "СЭСК"	
Изм.	Кол.уч.	Лист	№док.	Подп.	Дата		
Разраб.						ул.Димитрова, д.16	Стадия: Р; Лист: 6; Листов: 8
Проверил							
Нач. Группы						План кабельных трасс электроснабжения системы контроля доступа	