



ОТКРЫТОЕ АКЦИОНЕРНОЕ ОБЩЕСТВО  
«ВОСТОЧНО-ЕВРОПЕЙСКИЙ ГОЛОВНОЙ НАУЧНО-ИССЛЕДОВАТЕЛЬСКИЙ И  
ПРОЕКТНЫЙ ИНСТИТУТ ЭНЕРГЕТИЧЕСКИХ ТЕХНОЛОГИЙ»

Федеральное государственное унитарное предприятие  
«Горно-химический комбинат» (ФГУП «ГХК»)

Сухое хранилище облученного ядерного топлива реак-  
торов РБМК-1000 и ВВЭР-1000 (ХОТ-2)

Здание 14Б. Экипировка вагонов.

*РАБОЧАЯ ДОКУМЕНТАЦИЯ*

СИЛОВОЕ ЭЛЕКТРООБОРУДОВАНИЕ

Задание заводу на изготовление  
комплектной трансформаторной подстанции  
наружной установки

0304-14Б-ЭМ

инв. № 13-02109

Изм.	№ док.	Подп.	Дата

62164



ОТКРЫТОЕ АКЦИОНЕРНОЕ ОБЩЕСТВО  
«ВОСТОЧНО-ЕВРОПЕЙСКИЙ ГОЛОВНОЙ НАУЧНО-ИССЛЕДОВАТЕЛЬСКИЙ И  
ПРОЕКТНЫЙ ИНСТИТУТ ЭНЕРГЕТИЧЕСКИХ ТЕХНОЛОГИЙ»

Инженерные расчеты к данному комплексу  
сдаются в технический архив. Нач. отд. *ke*

Федеральное государственное унитарное предприятие  
«Горно-химический комбинат» (ФГУП «ГХК»)  
Сухое хранилище облученного ядерного топлива реак-  
торов РБМК-1000 и ВВЭР-1000 (ХОТ-2)  
Здание 14Б. Экипировка вагонов.

**РАБОЧАЯ ДОКУМЕНТАЦИЯ**

**СИЛОВОЕ ЭЛЕКТРООБОРУДОВАНИЕ**

Задание заводу на изготовление  
комплектной трансформаторной подстанции  
наружной установки

0304-14Б-ЭМ

Согласовано			

Заместитель директора Дирекции  
по проектированию объектов ЗЯТЦ

*[Signature]*  
подпись В.Г.Рожественский

« 27 » 03 2013г.

Главный инженер проекта

*[Signature]*  
подпись Ю.В.Смирнов

« 27 » 03 2013г.

Изм.	№ док.	Подп.	Дата

Не подлежит размножению и передаче  
другим организациям без согласия  
ОАО «Главной институт «ВНИИЭТ»

Изм. № подл.	Подп. и дата	Взам. инв. №
13-02109		



Обозначение	Наименование	Примечание
	<u>Прилагаемые документы</u>	
0304-14Б-ЭМ.С инв.№13-02110	Спецификация оборудования, изделий и материалов к альбому инв. №13-02109	
0304-14Б-ЭМ.ЛС инв.№13-02111	Локальная смета к альбому инв. №13-02110 Силовое электрооборудование.	
0304-14Б-ЭМ.ЛС инв.№13-02112	Локальная смета. Пуско – наладочные работы (к смете инв. №13-02111)	

Согласовано


Взам.инв. №

Подп. и дата


Инв. № полл.  
13-02109

0304-14Б-ЭМ						
ФГУП «ГХК». ХОТ-2						
Изм.	Колуч	Лист	№ док.	Подп.	Дата	
Разраб.	Гришмановский			<i>[Подпись]</i>	20.03.13	
Проверил	Алексеева			<i>[Подпись]</i>	20.03.13	
Нач. отд.	Бичурин			<i>[Подпись]</i>	20.03.13	
Н.контр.	Гусак			<i>[Подпись]</i>	20.03.13	
ГИП	Смирнов			<i>[Подпись]</i>		
Здание 14Б. Экипировка вагонов				Стадия	Лист	Листов
				Р	3	
Общие данные. Общие указания				ОАО «Головной институт «ВНИПИЭТ»		



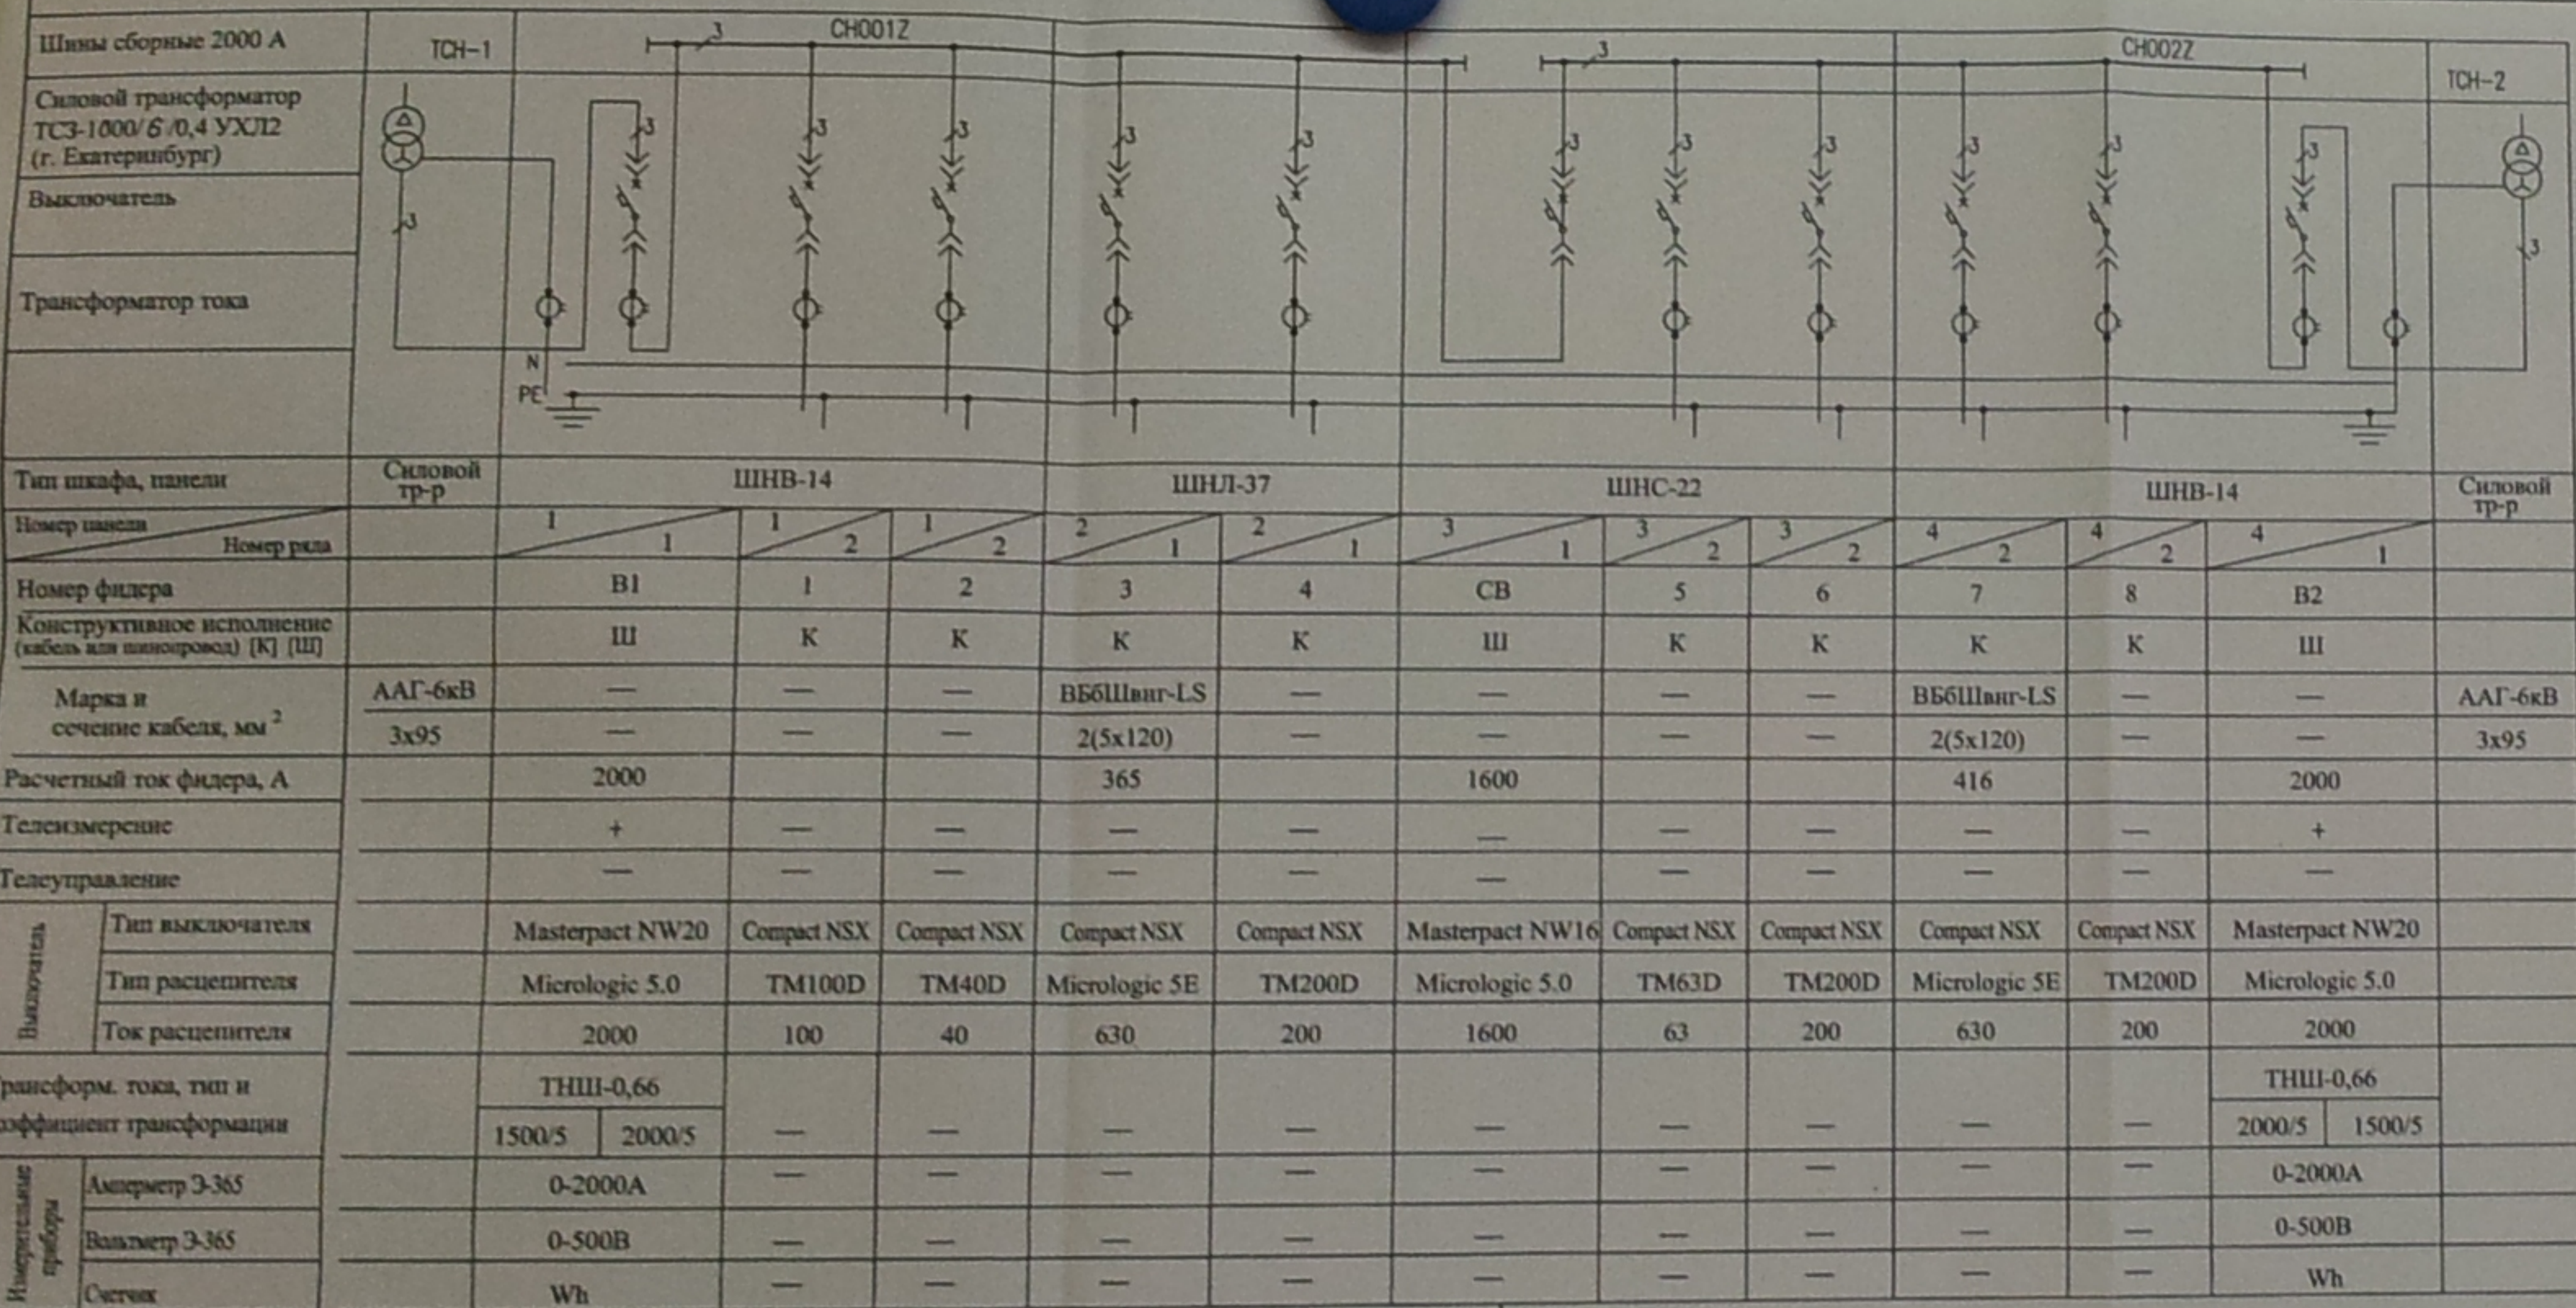

Расстановка оборудования в помещении трансформаторной подстанции

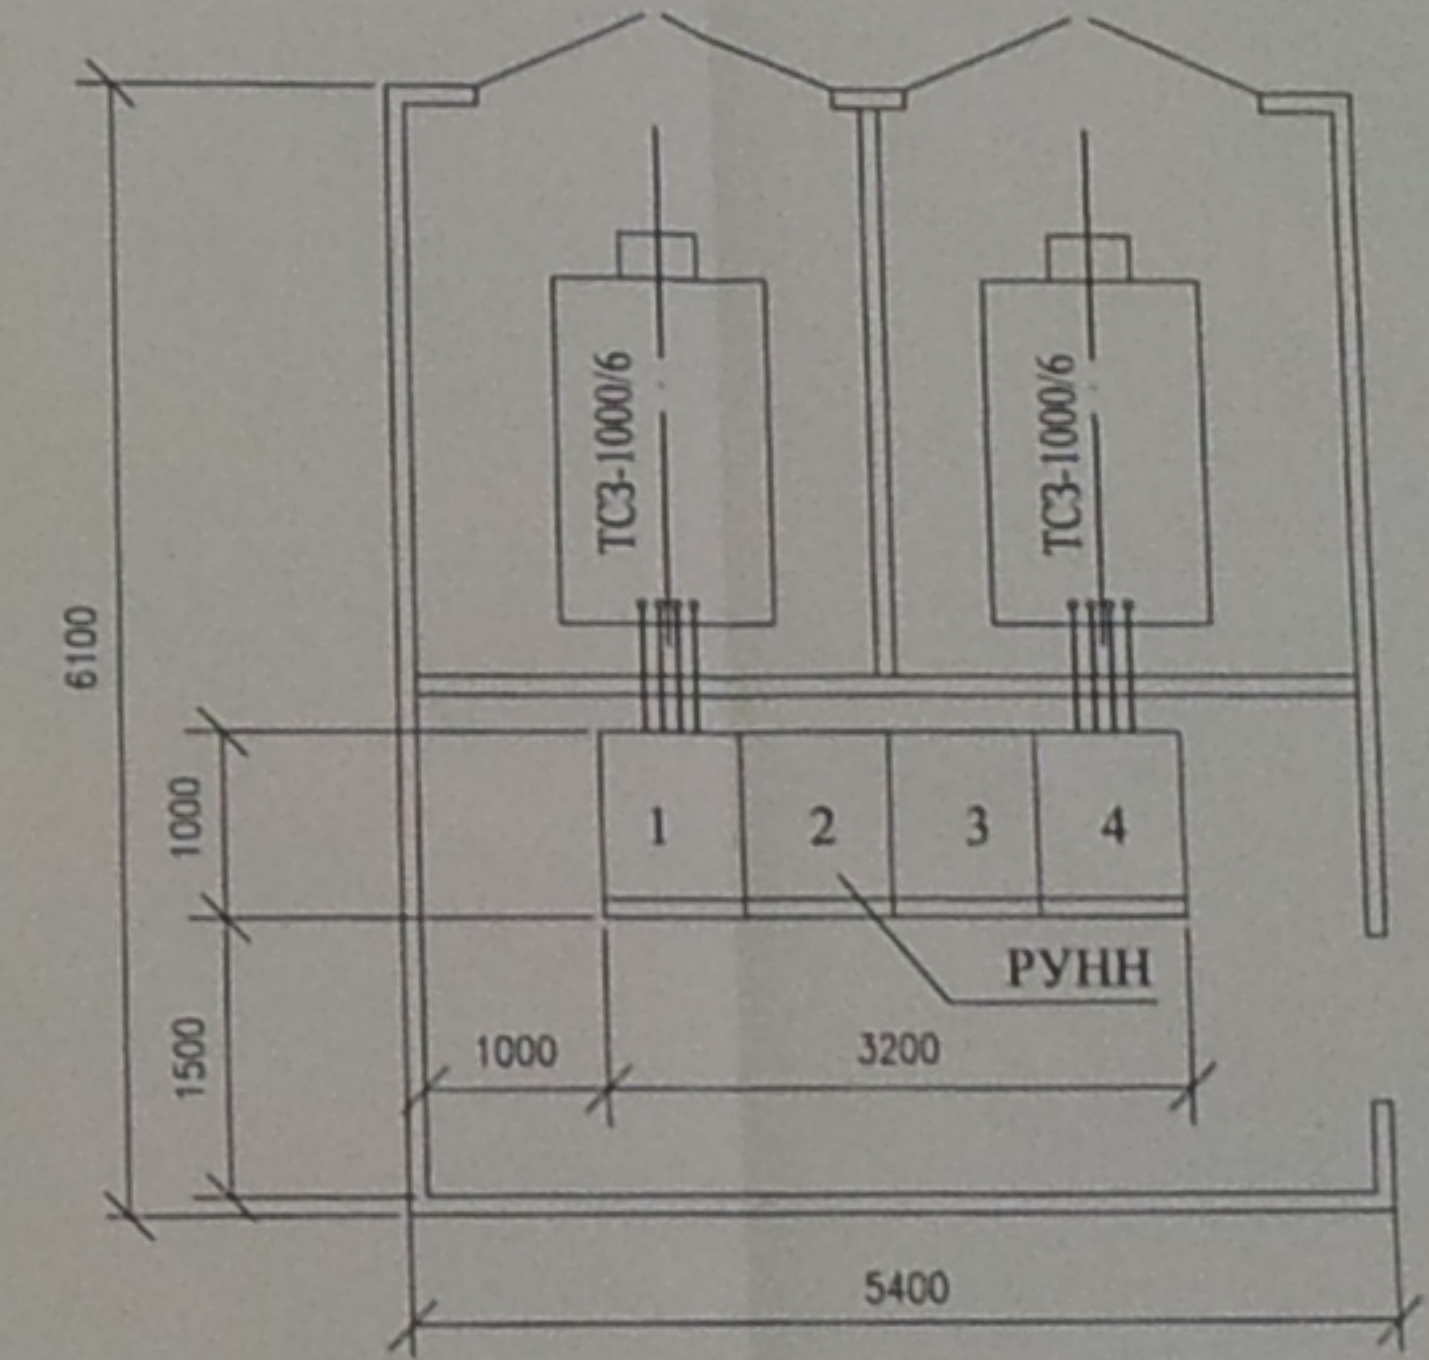

Примечания

- 1 В полу блочно-модульного здания предусмотреть отверстия для подвода высоковольтных кабелей к трансформаторам.
- 2 Предусмотреть двойной пол для прохода кабелей.
- 3 В основании под шкафами низкого напряжения предусмотреть сквозные отверстия для подвода кабелей в соответствии с конструкциями шкафов.
- 4 Необходимо определить общий вес модуля с установленным в нем оборудованием и дать рекомендации по устройству фундаментов под блок-модуль.
- 5 Комплектация выполнена с учетом рекомендаций завода-изготовителя.

Заказчик: ФГУП «ГХК»	Объект: Здание 14Б. (Склад панелей. Экипировка вагонов)	Наличие АВР
		да <input type="checkbox"/> нет <input checked="" type="checkbox"/>
		ненужное зачеркнуть
Проектный институт: ОАО «Головной институт «ВНИПИЭТ»	Примечание - Силовой трансформатор мощностью 1000кВА соединение обмоток Δ/У производства «Уралэлектротехмаш»	

0304-146-ЭМ		
ФГУП «ГХК» ХДТ-2		
Изм.	Кол. экз.	Лист № док. Подпись Дата
Разраб.	Григорьев	2018.08.08
Проверил	Алексеева	2018.08.08
Нач. отд.	Бичурин	2018.08.08
Н. контр.	Гусак	2018.08.08
Здание 14Б. Пункт экипировки вагонов		Страница 5
Справочный лист на комплектную трансформаторную подстанцию		ОАО «Головной институт «ВНИПИЭТ»