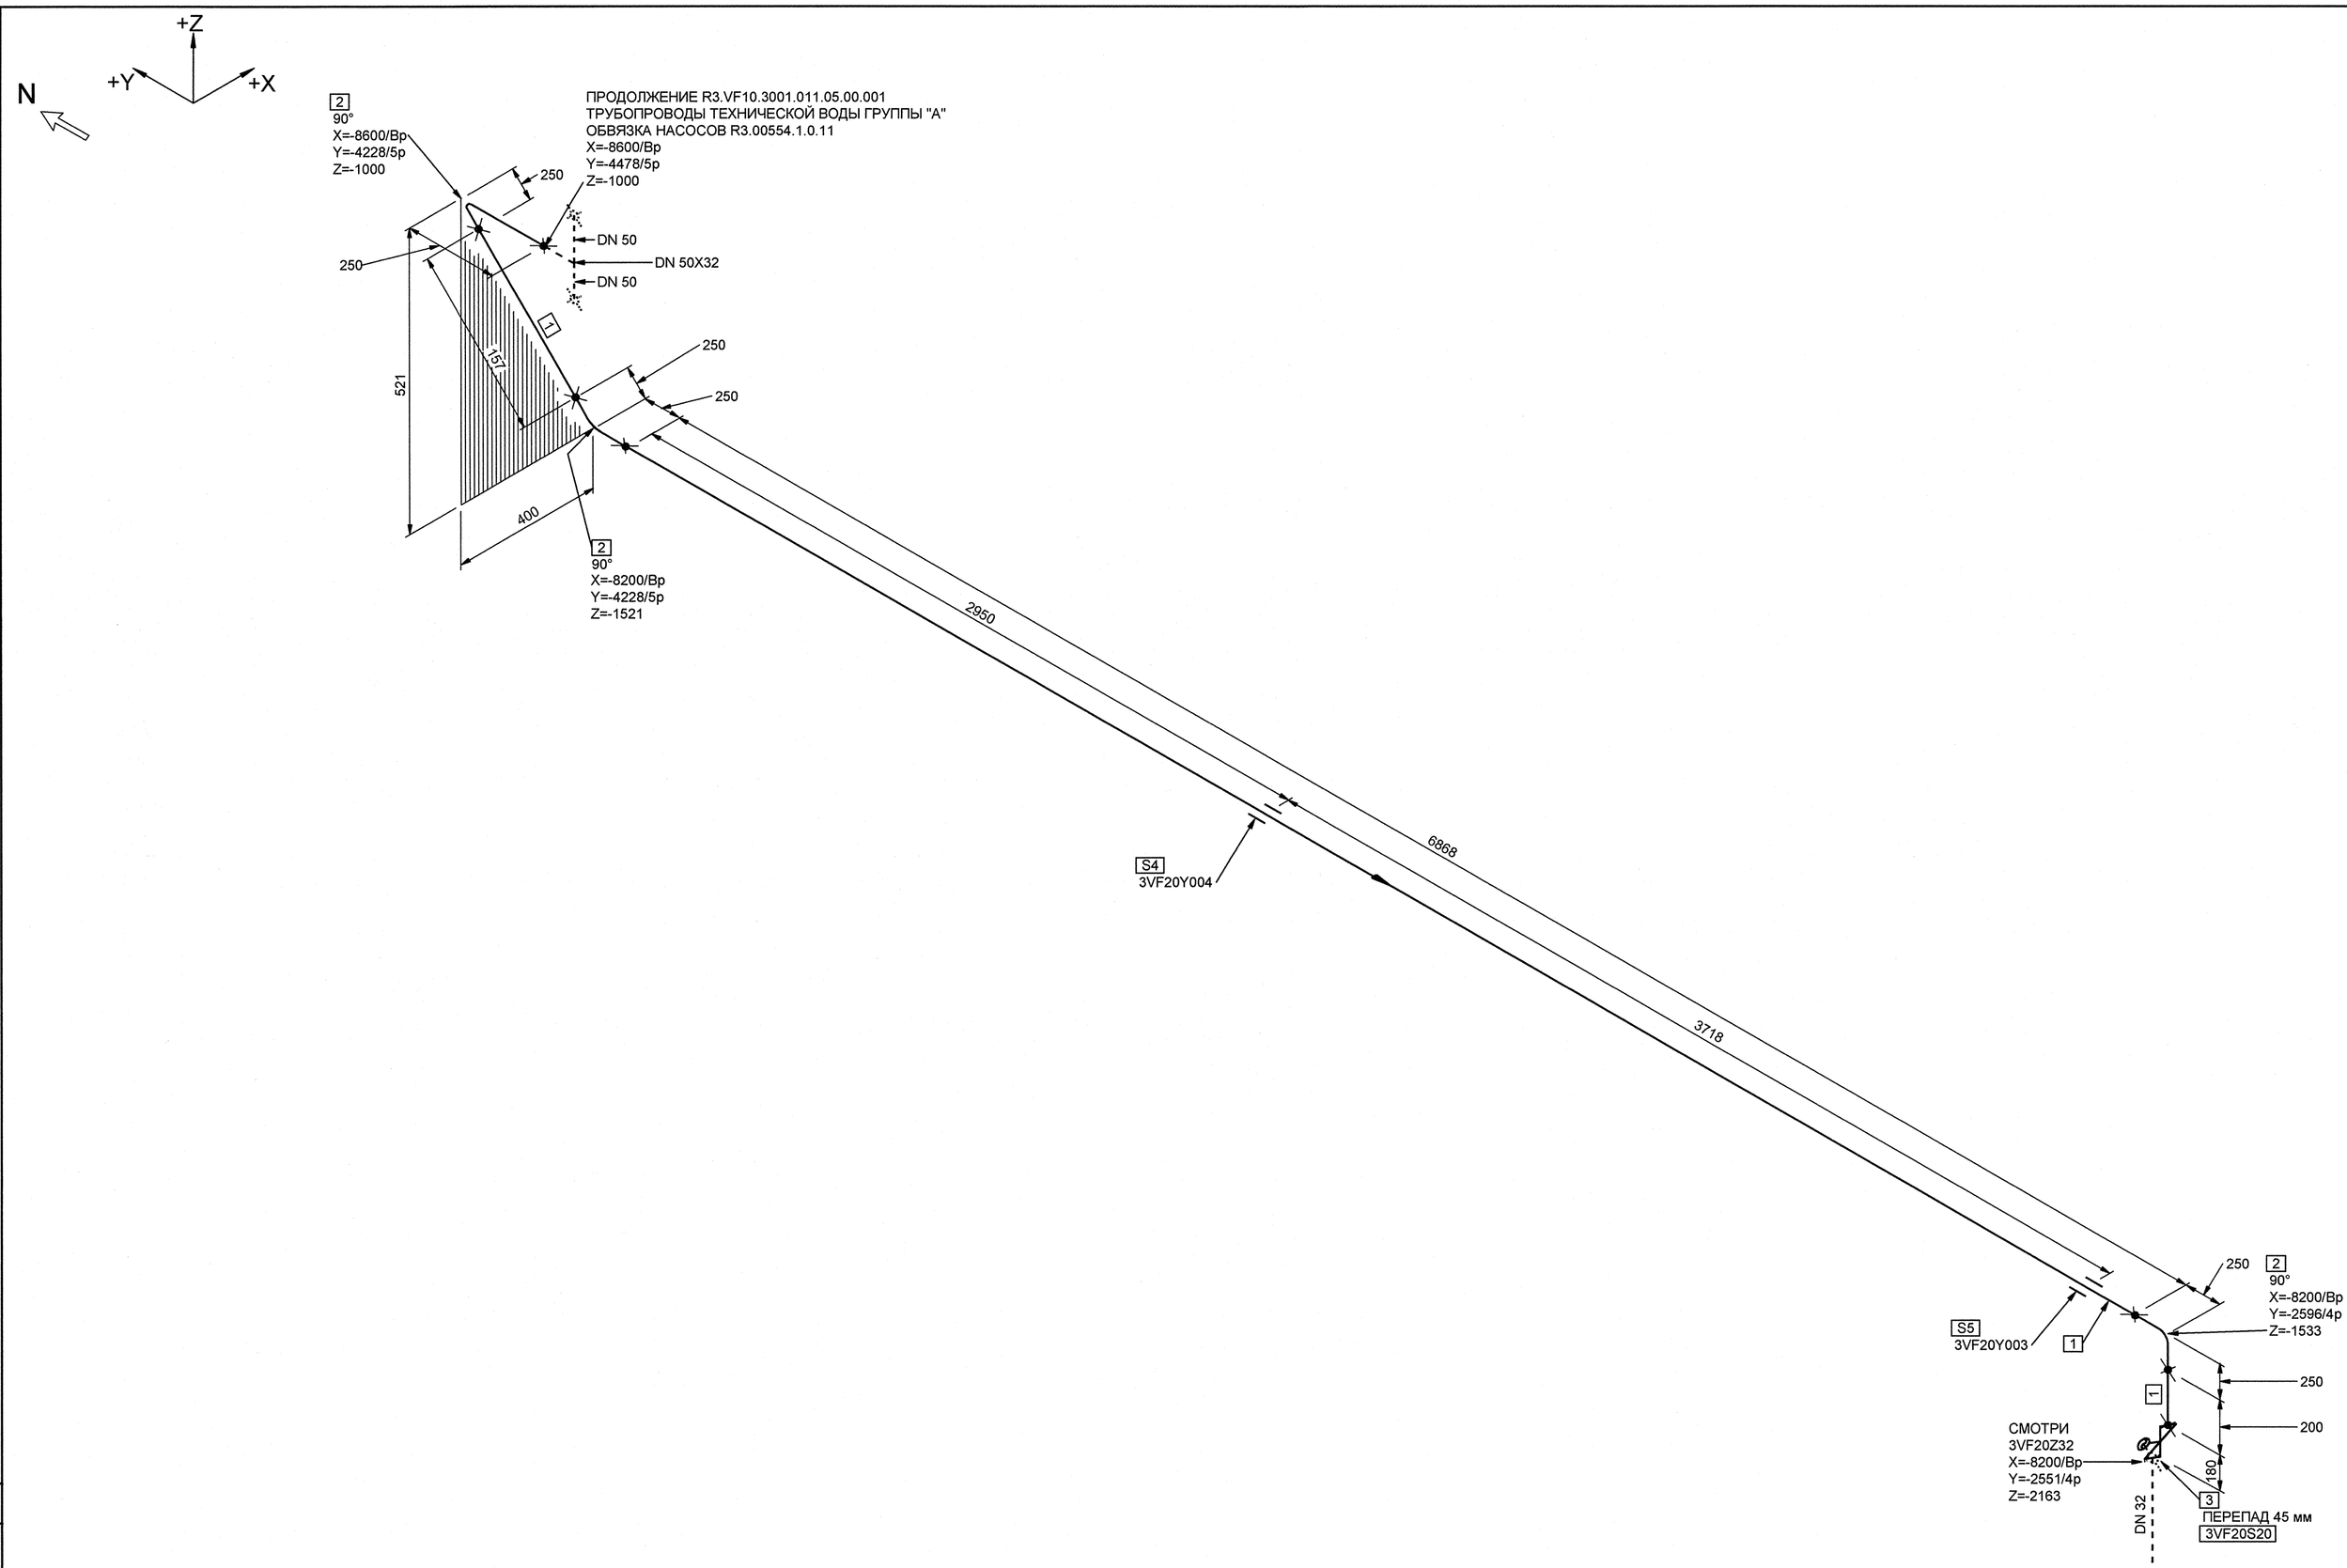

ПРОДОЛЖЕНИЕ R3.VF10.3001.011.05.00.001
ТРУБОПРОВОДЫ ТЕХНИЧЕСКОЙ ВОДЫ ГРУППЫ "А"
ОБВЯЗКА НАСОСОВ R3.00554.1.0.11
X=-8600/Bp
Y=-4478/5p
Z=-1000

МОНТАЖНЫЕ ЭЛЕМЕНТЫ

ПОЗ	НАИМЕНОВАНИЕ	КОЛ	МАТЕРИАЛ	МАССА ЕД-ЦЫ, КГ
1	ОСТ 34-42-658-84 ТРУБА 38х2	7.225 М	20ТУ 14-3-190-2004	1.78
2	ОСТ 34-42-661-84 ОТВОД С 90° 38х2.0-100х100-436-4	3	20ТУ 14-3-190-2004	0.78
3	УФ 26074-032-86 2BIIIc УФ 26070-010 ТУ КЛАПАН ЗАПОРНЫЙ СИЛЬФОННЫЙ С ЭЛЕКТРОПРИВОДОМ С ПАТРУБКАМИ ПОД ПРИВАРКУ DN 32 Pp 1,0 МПа Tp 200°C	1	СБОРНЫЙ	32.70
4	3VF20Y004 ОПОРА СКОЛЬЗЯЩАЯ НАПРАВЛЯЮЩАЯ	1		-
5	3VF20Y003 ОПОРА НЕПОДВИЖНАЯ	1		-

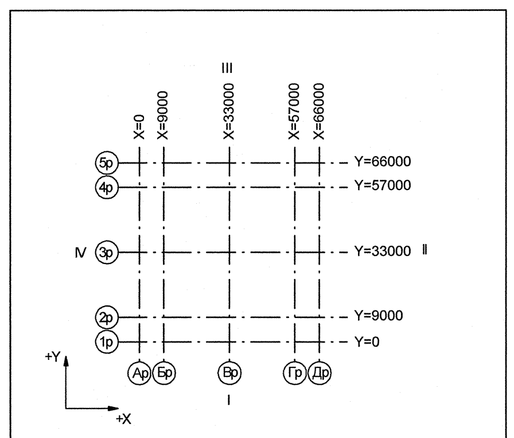

Номер трубопровода - I
Подведомственность - ПНАЭГ 7-008-89
Классификационное обозначение по НП-001-97 - 2НО
Группа по ПНАЭГ 7-008-89 - С
Класс безопасности по НП-001-97 - 2
Категория сейсмостойкости по НП-031-01 - I
Рабочие параметры: Pp= 0.58 МПа, tp=33°C
Параметры гидроиспытания: Pг=0.87 МПа, t не менее 5°C
Среда- Вода

3TG11201_01		3	DN 100	Z+ 2700 X+ 175 Y- 2775	3TG11W01/IN1				S8 3TG11Y01/PT-997				3TG11J01/ ТГ-235
Код блока	Трубопроводы проектируемые	Позиция детали	Условный проход	Координаты элементов в здании	Код оборудования/ Номер патрубка	Шов заводской	Шов монтажный	Резьбовое соединение	Позиция опоры Код опоры / код проходки	Направление среды	Переход	Штуцер	Код герметичной проходки/ код проходки

Изм.	Кол.уч.	Лист	№ док.	Подпись	Дата
1	–	Зам.	889-12	–	–
Инж.1к.		Куланова			07.11
Пров.вед.инж.		Веренцова			04.11
Пров.нач.гр.		Жук			08.11
Н.контр.		Краснояров			08.11

АРХИВНЫЙ ЭКЗЕМПЛЯР

Инв. № подл. R3.00138.1.0.11
Лист 124

R3.VF10.3072.011.02.00.100

Ростовская АЭС Блок 3

Реакторное отделение
Негерметичная часть
Трубопроводы технической воды группы "А" Обвязка вентустановок

Стадия	Лист	Листов
Р	1	1

Изометрический чертеж
3VF20Z31

ОАО "НИАЭП" 2011

Формат А1

ДОПОЛНИТЕЛЬНЫЕ ПОДПИСИ

Инв. N подл. R3.00138.1.0.11 | Подп. и дата | Взам. инв. N