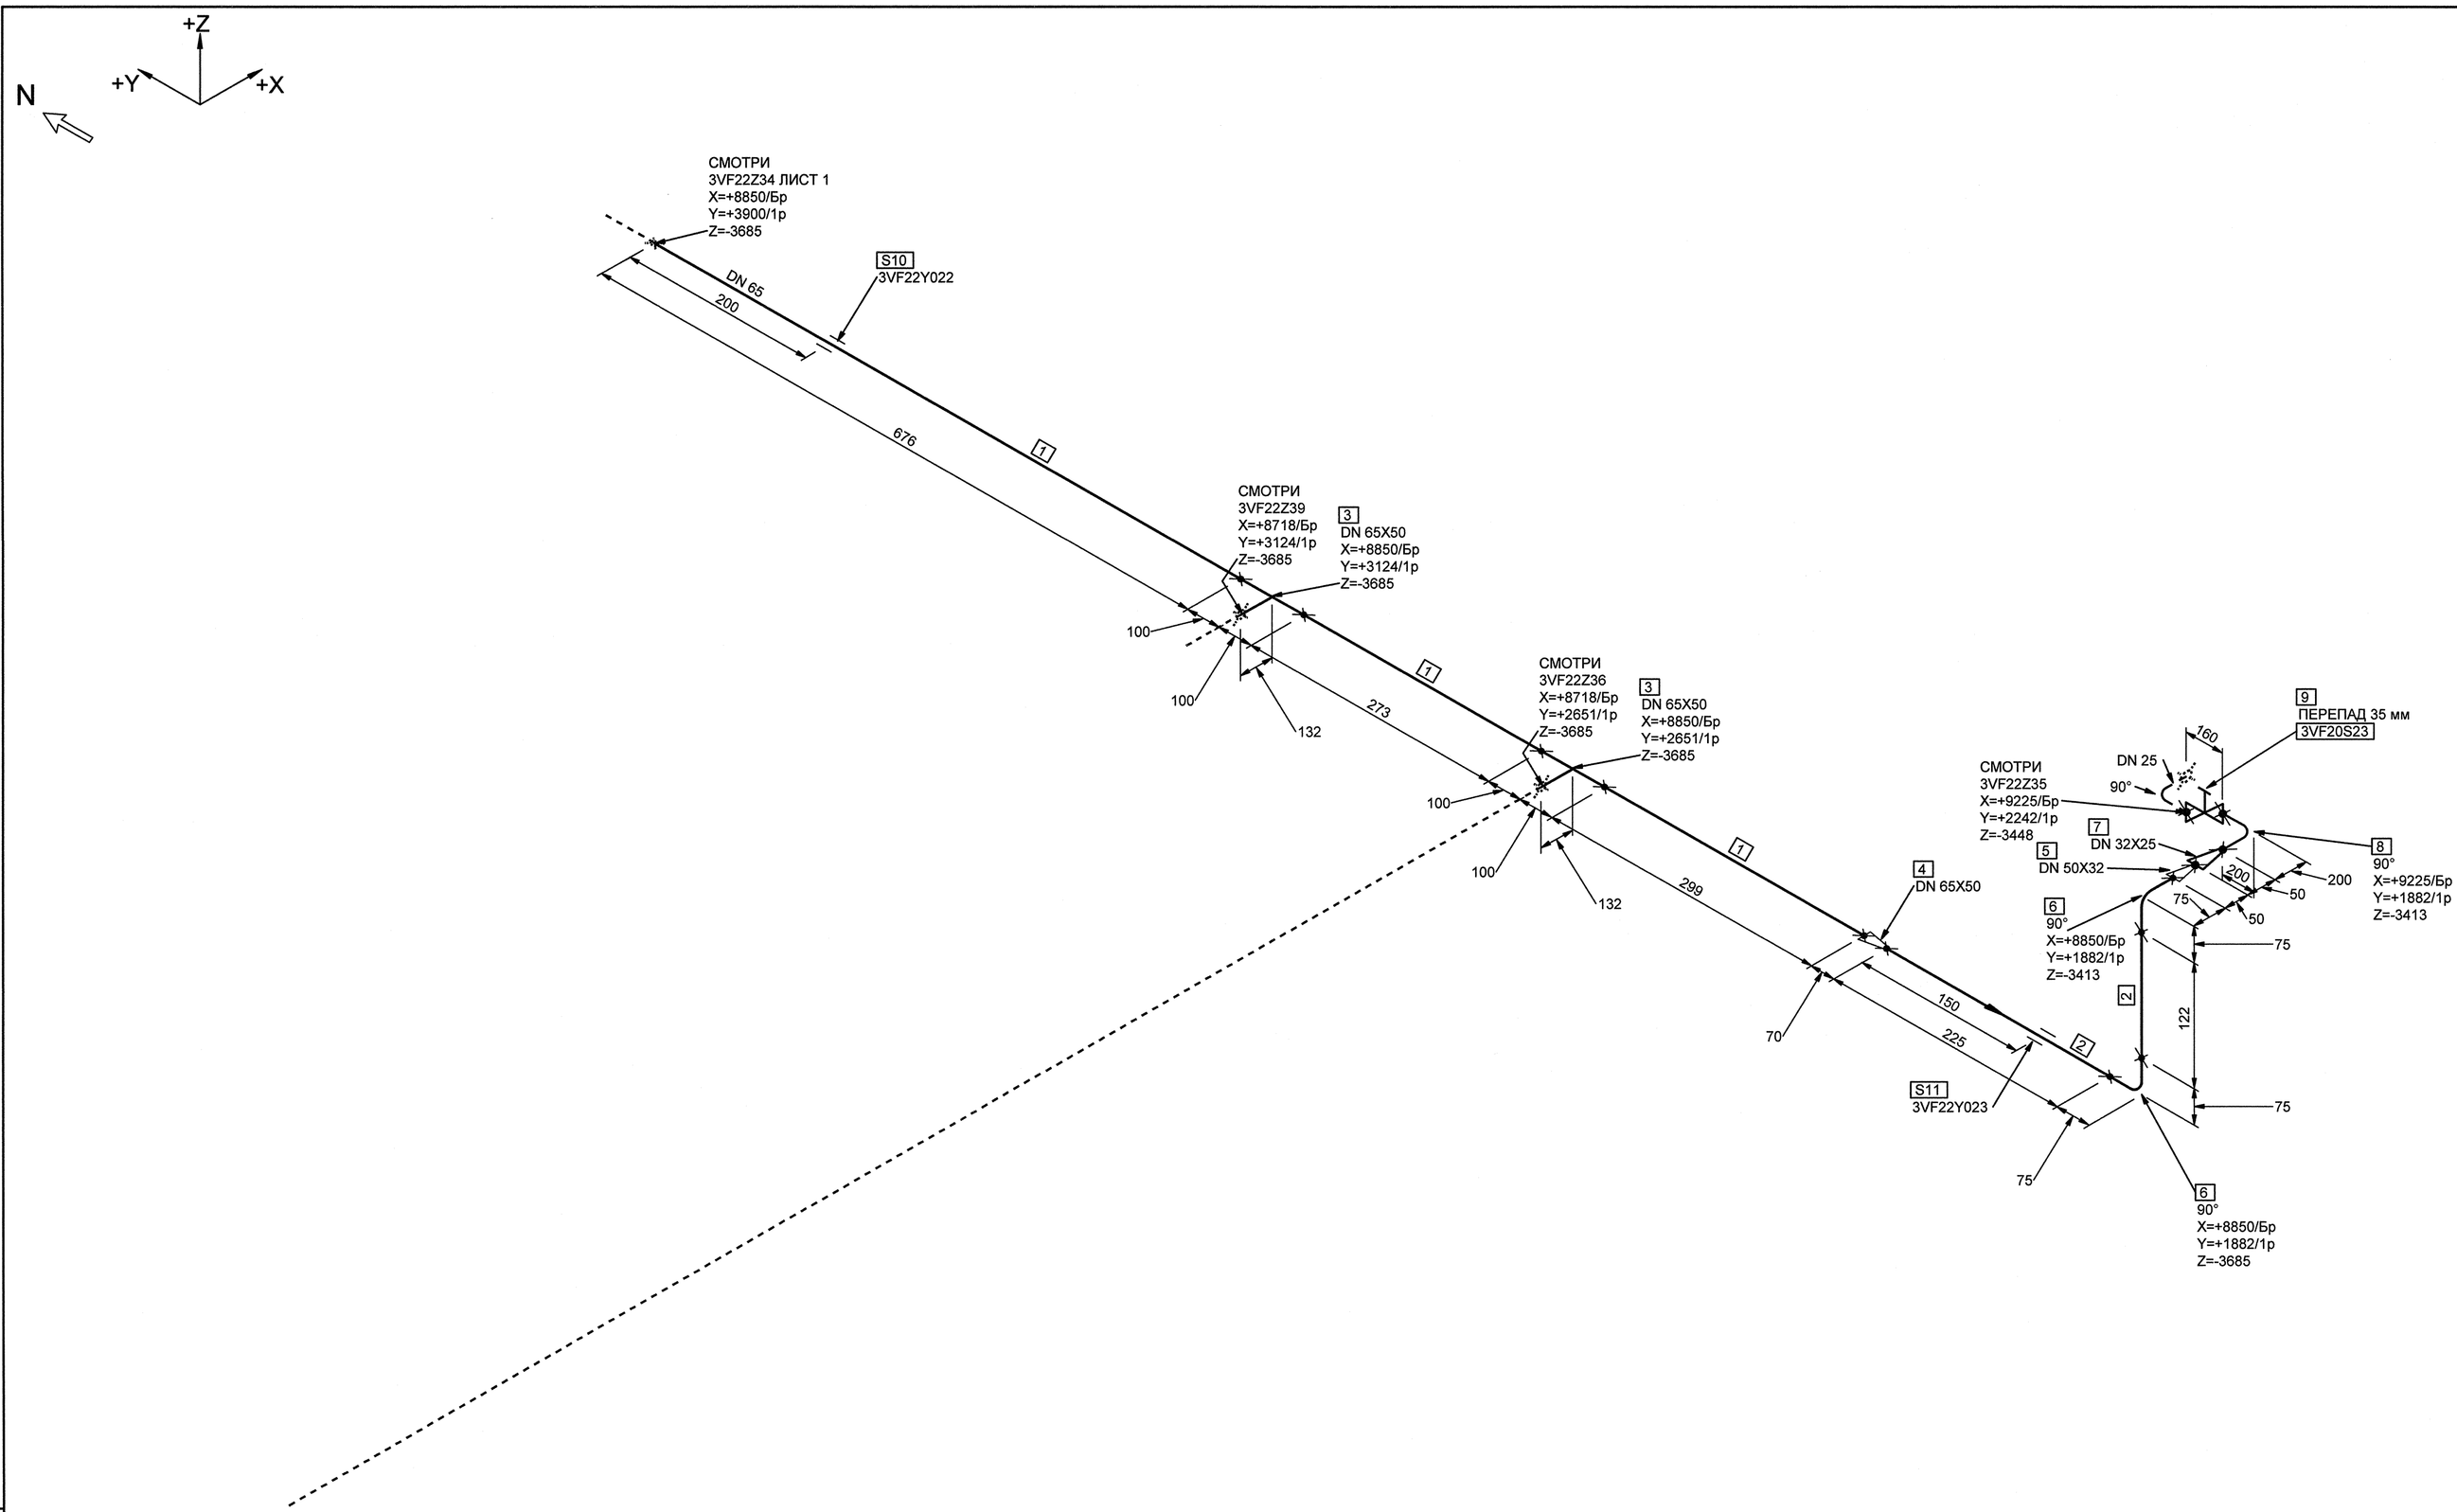

МОНТАЖНЫЕ ЭЛЕМЕНТЫ				
ПОЗ	НАИМЕНОВАНИЕ	КОЛ	МАТЕРИАЛ	МАССА ЕД-ЦЫ, КГ
1	ОСТ 34-42-658-84 ТРУБА 76х3	1.248 М	20ТУ 14-3-190-2004	5.40
2	ОСТ 34-42-658-84 ТРУБА 57х3	0.347 М	20ТУ 14-3-190-2004	4.00
3	21 ОСТ 34-42-674-84 ТРОЙНИК ПЕРЕХОДНЫЙ С 65х50х4-IIIс	2	СБОРНЫЙ	1.78
4	ОСТ 34 10.700-97 ПЕРЕХОД КАС 76х3.5х57х3.0-70	1	20ТУ 14-3-190-2004	0.40
5	ОСТ 34 10.700-97 ПЕРЕХОД КАС 57х4.0х38х2.0-50	1	20ТУ 14-3-190-2004	0.20
6	ОСТ 34 10.699-97 ОТВОД АС 90° 57х3.0	2	20ТУ 14-3-190-2004	0.50
7	10 ОСТ 34-42-664-84 ПЕРЕХОД 32х25-4	1	20-Б-Т ГОСТ 1050-88*	0.30
8	ОСТ 34-42-661-84 ОТВОД С 90° 32х2.0-100х100-357-4	1	20ТУ 14-3-190-2004	0.53
9	КПЛВ.491144.026-04 2BIIIс ТУ 3742-004-49149890-2008 КЛАПАН ЗАПОРНЫЙ СИЛЬФОННЫЙ С РУКОЯТКОЙ С ПАТРУБКАМИ ПОД ПРИВАРКУ DN 25 Pp 1,6 МПа Тр 250°С УГЛЕРОДИСТАЯ СТАЛЬ	1	СБОРНЫЙ	2.60
10	3VF22Y022 ОПОРА СКОЛЬЗЯЩАЯ	1		-
11	3VF22Y023 ОПОРА СКОЛЬЗЯЩАЯ	1		-

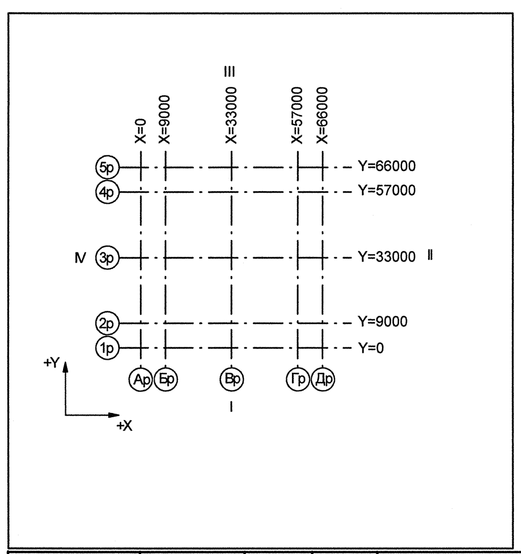

Номер трубопровода - V
Подведомственность - ПНАЭГ 7-008-89
Классификационное обозначение по НП-001-97 - 3НО
Группа по ПНАЭГ 7-008-89 - С
Класс безопасности по НП-001-97 - 3
Категория сейсмостойкости по НП-031-01 - I
Рабочие параметры: Pp= 0.58 МПа, tp=33°С
Параметры гидроиспытания: Pr=0.87 МПа, t не менее 5°С
Среда- Техническая вода группы А

3TG11ZG1_01		3	DN 100	Z+ 2700 X+ 175 Y- 2775	3TG11W01/IN1				S8 3TG11Y01/PT-997				3TG11J01/ TT-235
Код блока	Трубопроводы проектируемые	Позиция детали	Условный проход	Координаты элементов в здании	Код оборудования/ Номер патрубка	Шов заводской	Шов монтажный	Резьбовое соединение	Позиция опоры Код опоры / код проходки	Направление среды	Переход	Штуцер	Код герметичной проходки/ код проходки

АРХИВНЫЙ ЭКЗЕМПЛЯР

Изм.	Кол.уч.	Лист	№ док.	Подпись	Дата
1	-	Зам.	08-12	-	-
Инж.1к.		Куланова			07.11
Пров.вед.инж.		Веренцова			07.11
Пров.нач.гр.		Жук			08.11
Н.контр.		Краснояров			08.11

Инв. № подл. R3.00138.1.0.11
Лист 135

R3.VF10.3072.011.02.00.108

Ростовская АЭС Блок 3

Реакторное отделение
Негерметичная часть
Трубопроводы технической воды
группы "А".Обвязка вентустановок

Стадия	Лист	Листов
Р	2	2

Изометрический чертеж
3VF22Z34

ОАО "НИАЭП" 2012

Формат А1

Подп. и дата
Взам. инв. N
Инв. N подл. R3.00138.1.0.11
ДОПОЛНИТЕЛЬНЫЕ ПОДПИСИ