


Подвал
Ленинградское ш., д.58




Проверил Романова А.С.

2 этаж
Ленинградское ш., д.58

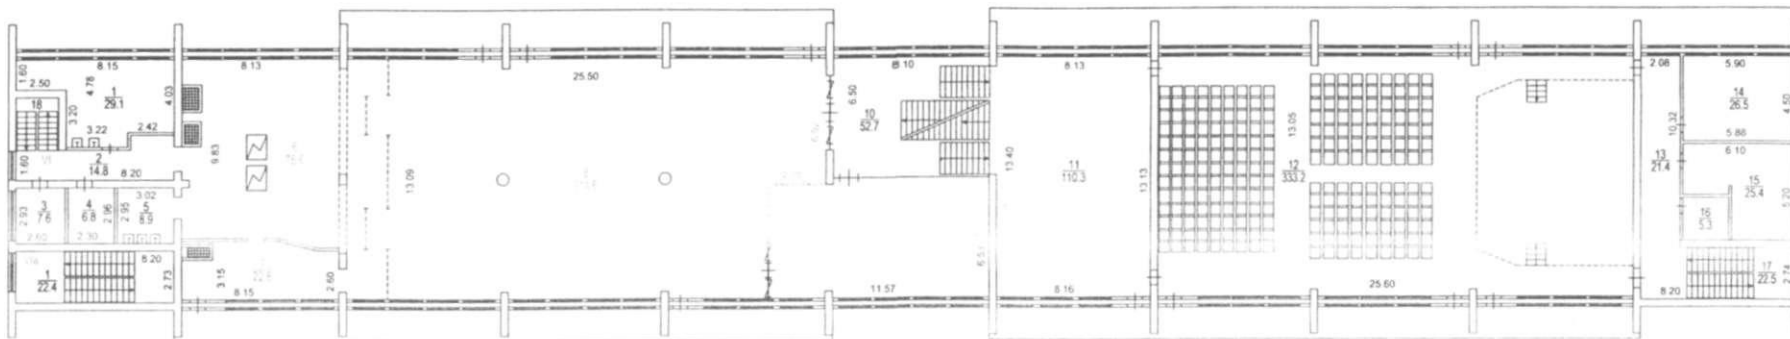

Разрешение на произведенное переоборудование
В кварт. поим. № VI
Территориальному бюро технической инвентаризации не предоставлено
" 26 " Июля 2006г.
Исполнитель Шуликин Д.М.
Проверил Романова А.С.

3 этаж
Ленинградское ш., д.58

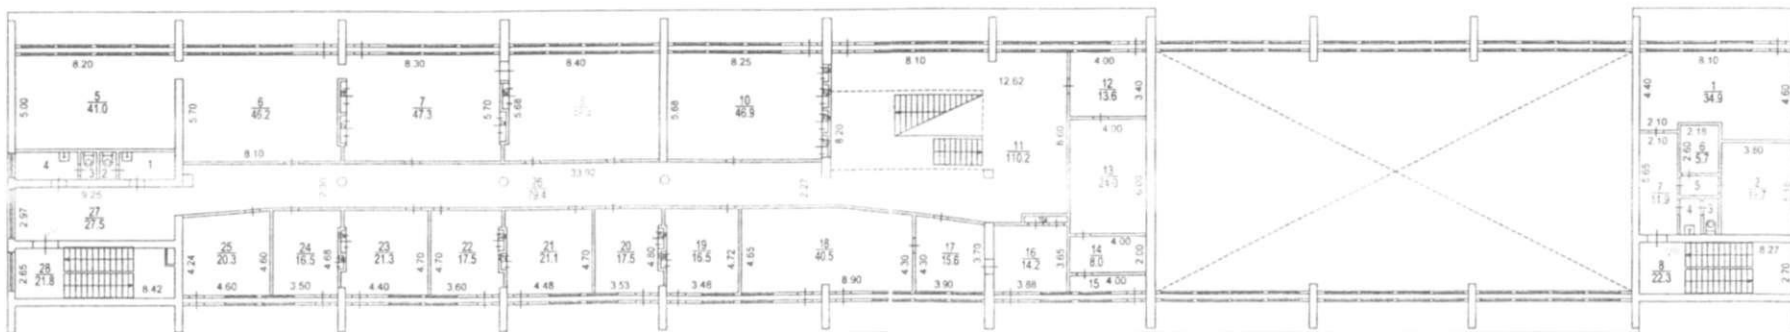

Разрешение на произведенное переоборудование
В № VII
Территориальному бюро
технической инвентаризации не предоставлено
" 26 " Июля 2006
Исполнитель Шуликин Д.М.
Проверил Романова А.С.

№ 83 92 003816 от 21.08.2008

Поздний план составлен по состоянию на
* 26 * Июля 2006 г.
Исполнитель Шуликин Д.М.
Проверил Романова А.С.
1 1 1 Декабря 2008 г.