Поз.	Обозначение	Наименование	Кол.	Масса ед., кг	Приме-чание
1	КГП-7-3	Узел крепления	1	0,44	
2	СК-7-1А	Скоба	1	0,38	
3	ЛК 70/110-Б-4	Изолятор	1	4,7	
4	НБ-3-6В	Зажим натяжной болтовой	1	1,87	
Итого				7,39	

М (1:8)

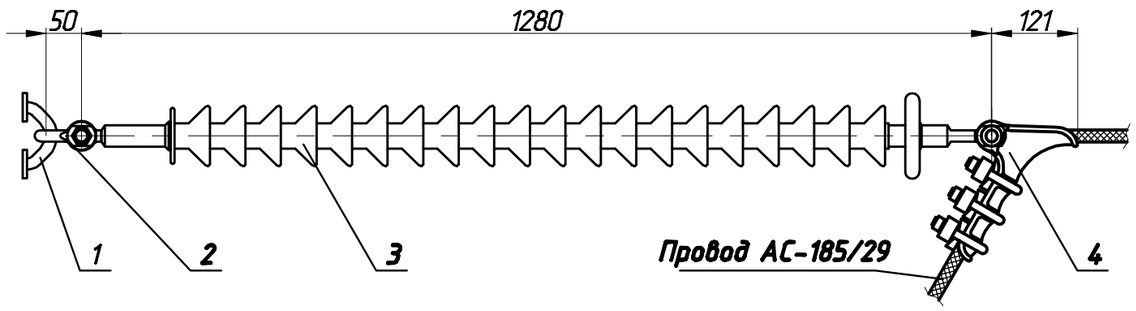

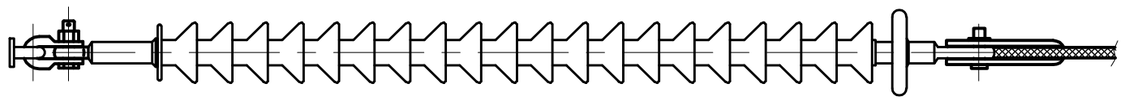

1. Размеры для справок.
2. Сводную спецификацию оборудования и материалов смотри раздел ЭП.С.
3. По данному чертежу выполнить 18 монтажных единиц.

Согласовано

Инв. № подл. | Подпись и дата | Взам.инв.№

Изм.	Кол.	Лист	№док	Подпись	Дата
ГИП		Толкачев			05.11
Н.контр.		Фролов			05.11
Провер.		Развейкин			05.11
Разраб.		Логунов			05.11

2ПИР-01-ЭП1

Строительство ПС 110 кВ "Маломожайская"

Электротехнические решения. ОРУ-110 кВ

Стадия	Лист	Листов
Р	21	

Гирлянда натяжная с изолятором ЛК 70/110-Б 4 одноцепная для одного провода сечением 185/29 мм²

ЗАО "Проминвест СПб"

Формат А3