



19-й в'їзний відділ
Розкладка плит дорожнього покриття

Вид "В"

Б7

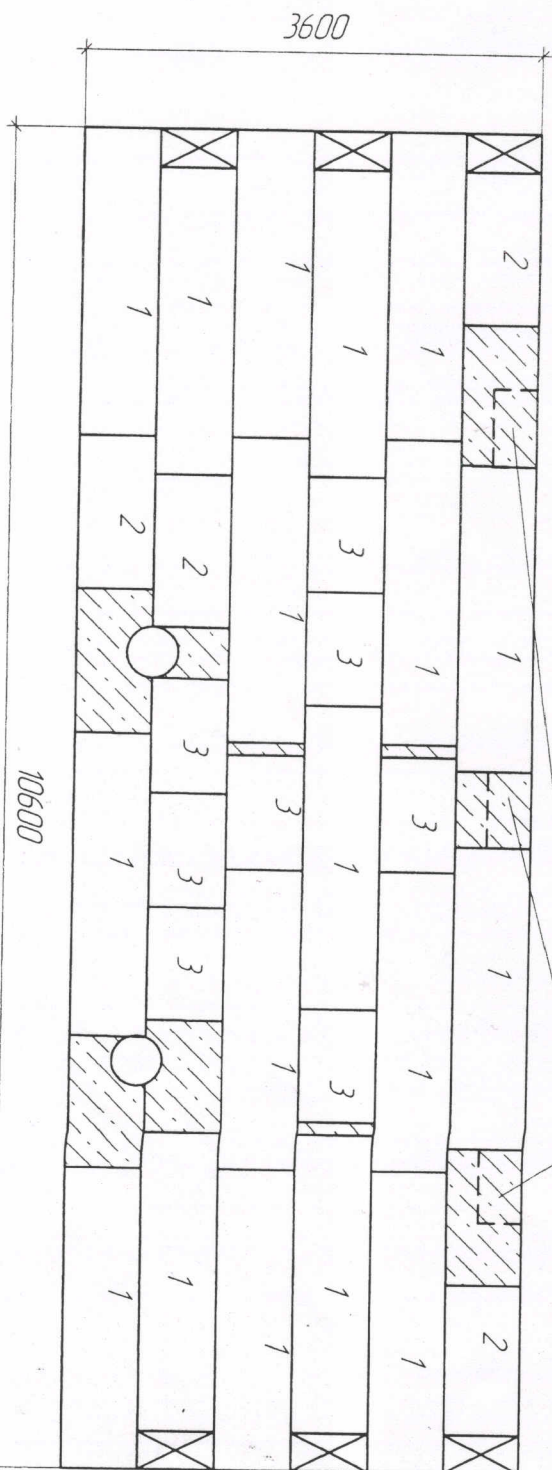

Вид "А"

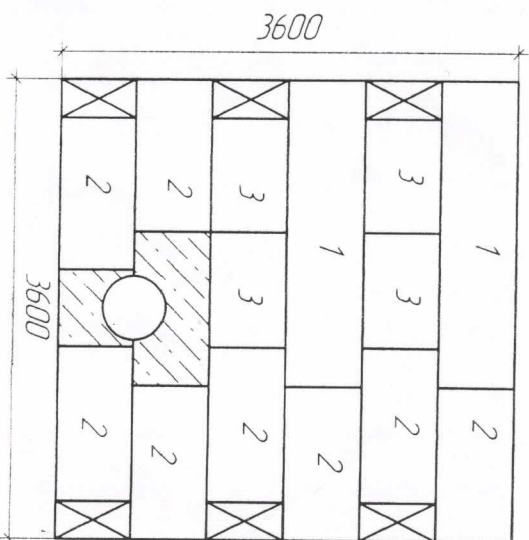

$$(10,6 \times 3,6) \times 2 + (10,6 \times 3,6) \times 4$$

$$107,92 + 40,16$$

Примечание: 1 - ФБС 24,36Т

2 - ФБС 12,36Т

3 - ФБС 9,36Т

Прокладки труб показаны условно

Инд. № подл.	Подп. и дата	Взам. инд. №	Инд. № дубл.	Подп. и дата


Изм.	Лист	№ докум.	Подп.	Дата

Раскладка дорож. плит дорож. покрытия
Камера переключения К-61

Копирован

Формат А3

Лист
1

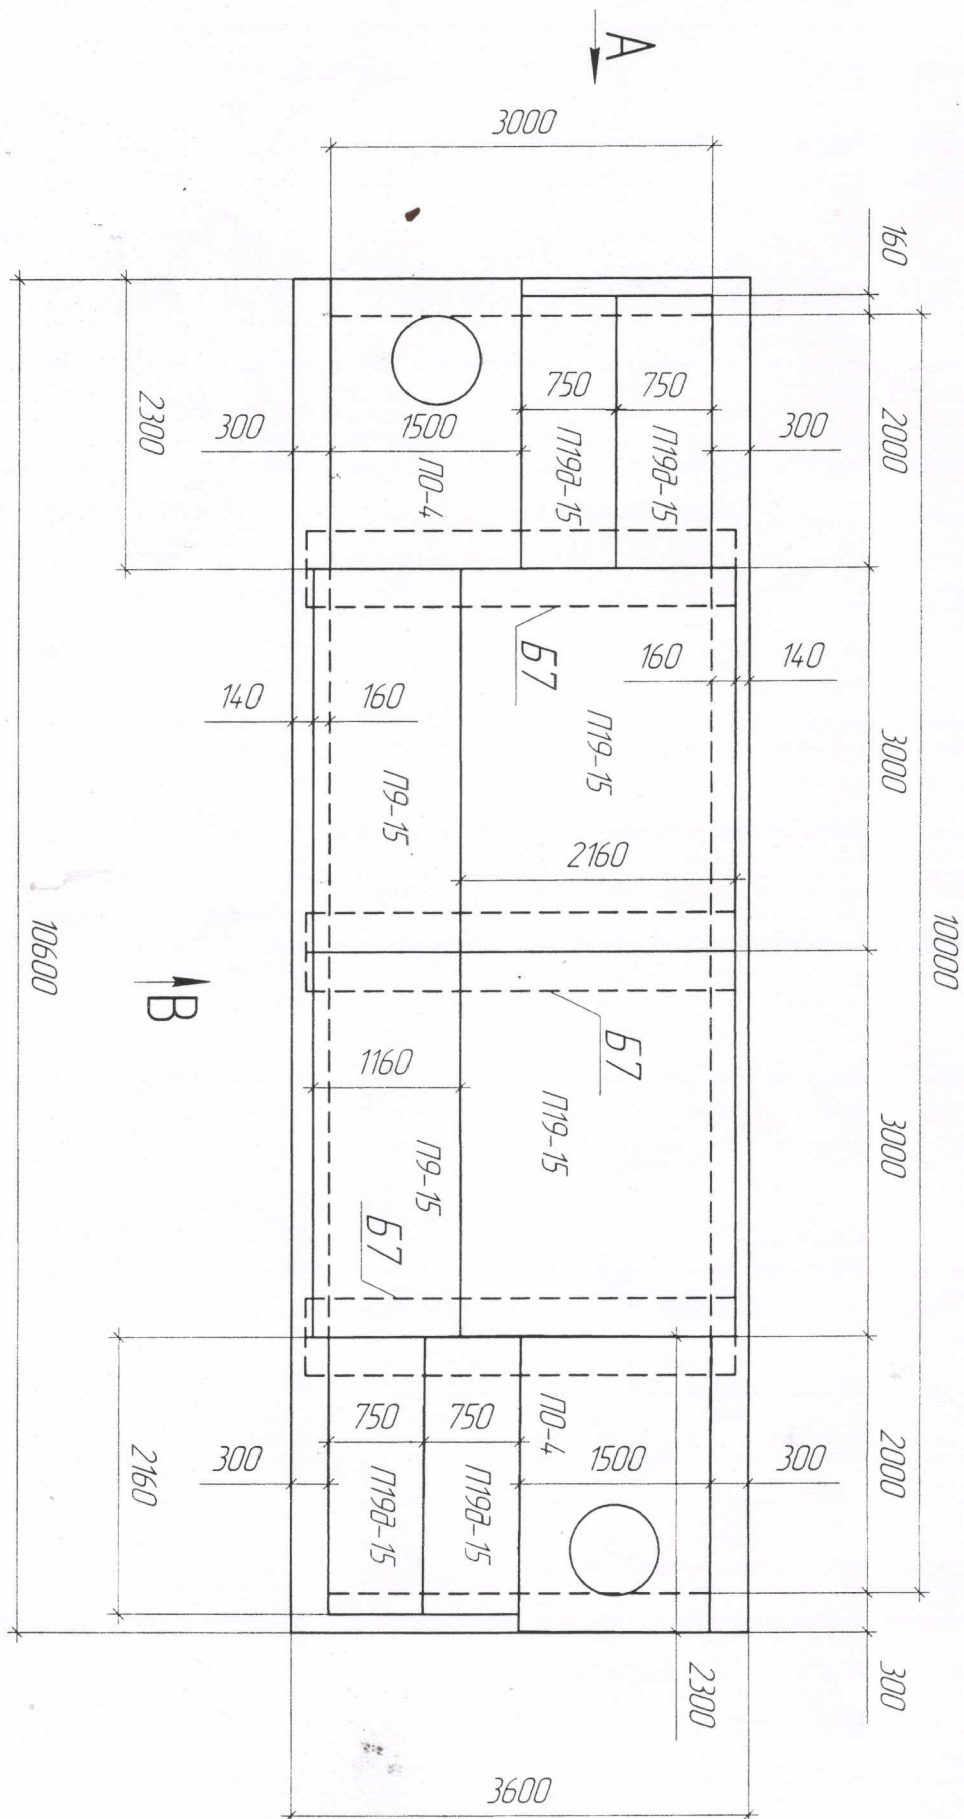

Инв. № подл.	Подп. и дата	Взам. инв. №	Инв. № дубл.	Подп. и дата

Изм.	Лист	№ докум.	Подп.	Дата	Раскладка блоков, плит перекрытия. Камера переключения JK-61	Лист
					Камера JK-61	2

Копировал

Формат А3