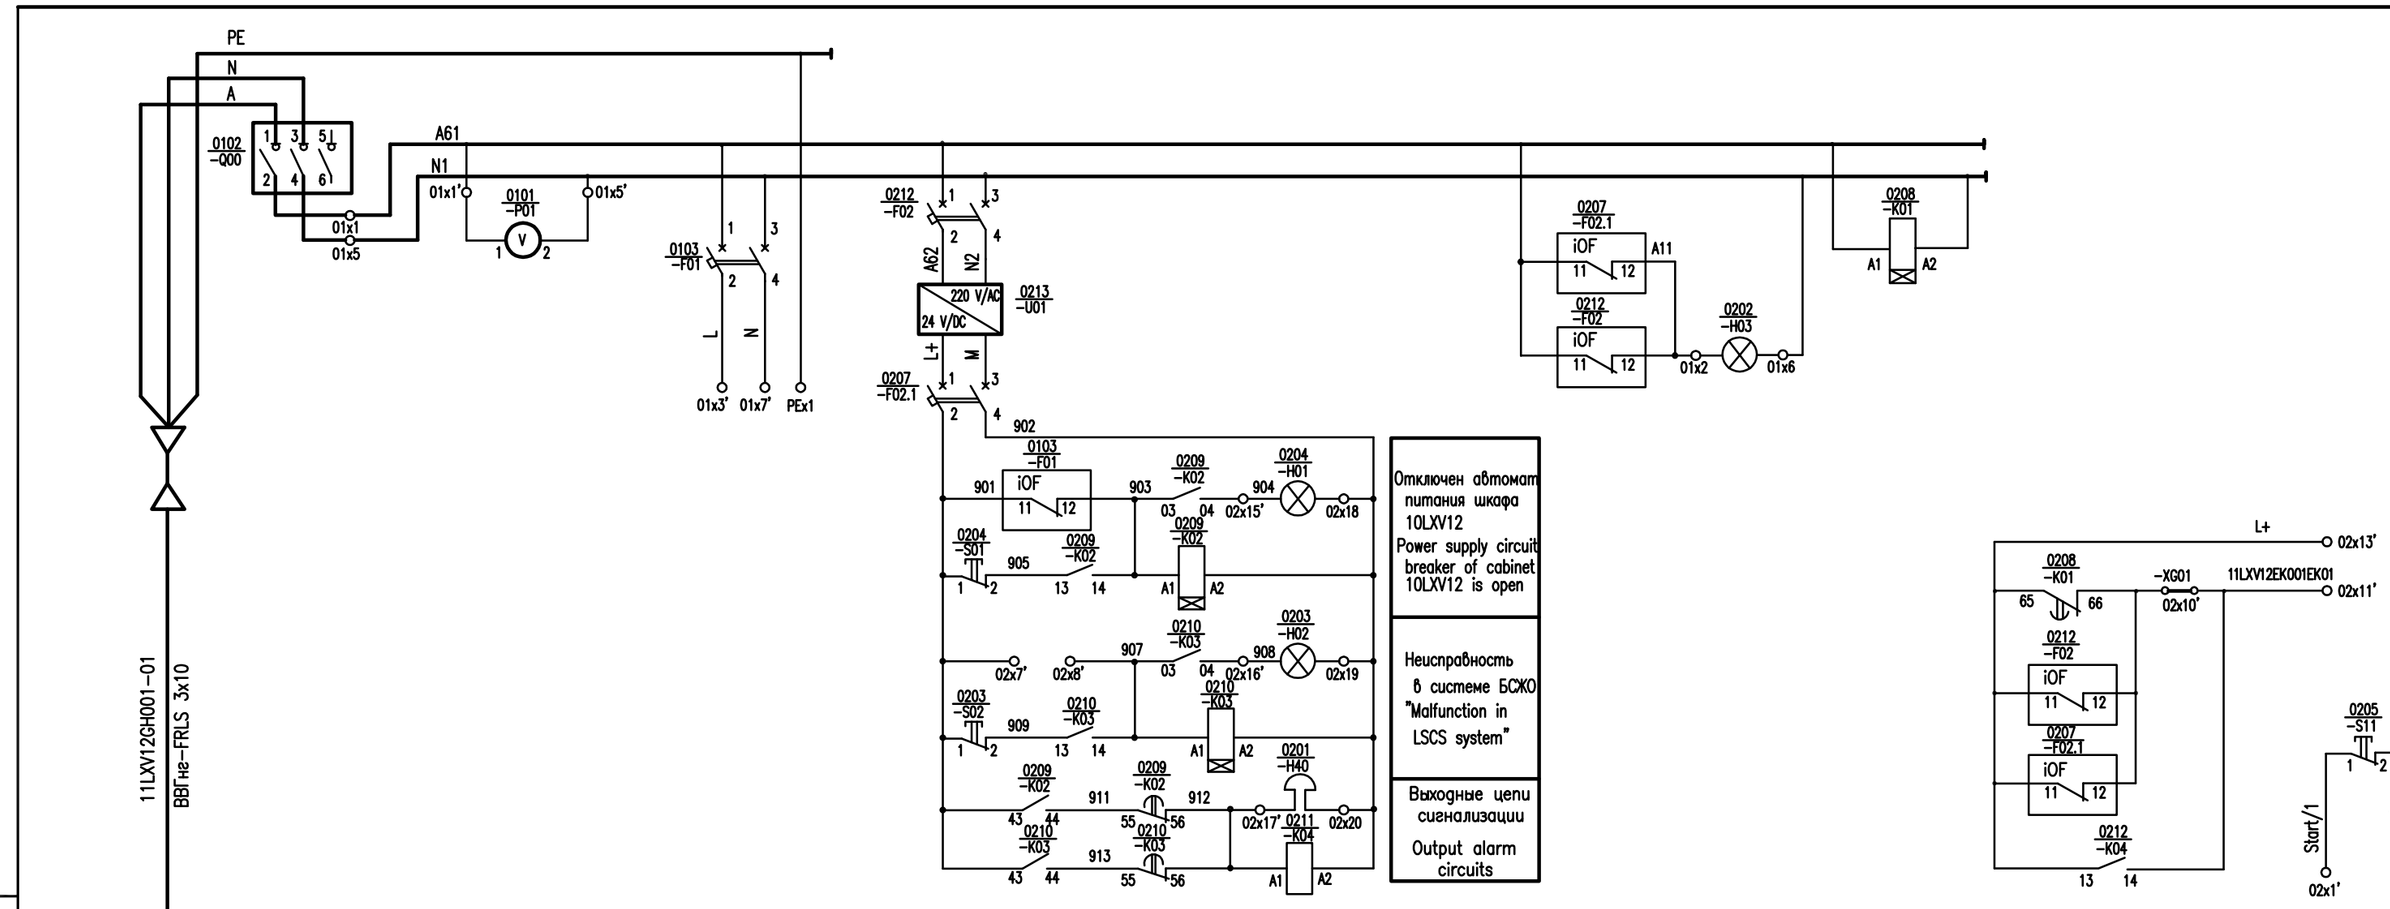

Наименование присоединения Connection name	Ввод питания 220 В/АС 220 V/AC incoming line	Контроль напряжения Voltage control	Питание шкафа управления БСЖО 10LXV12 Power supply to LSCS control cabinet 10LXV12	Цепи сигнализации Alarm circuits			24 V/DC	
				Неисправность системы БСЖО Malfunction of LSCS system	Отключен автомат питания цепей сигнализации Power supply circuit breaker of alarm circuits is open	Реле контроля напряжения Voltage control relay	Цепь дистанционной подачи команды "Старт" (БСЖО) Remote delivery circuit of "Start" command (LSCS)	Цепь дистанционной подачи команды "Стоп" (БСЖО) Remote delivery circuit of "Stop" command (LSCS)
Место управления и сигнализации Control and alarm location	Шкаф 11LXV12GH001 Cabinet							

Replace arch. Nr.
Date 05.02.2014
Orig.arch. Nr. 8101

Изм. Chg.	Nуч. list	Лист Sheet	N док. Number of doc.	Дата Date

File: 33.BU.1 ZX.UV.AP.TZN.RDR001_003=b0

Данный чертеж не подлежит размножению или передаче другим организациям и лицам без согласия ОАО "Атомэнергопроект"

This drawing is not to be reproduced or transferred to other organizations or private persons without approval of the JSC "Atomenergoproekt"

33.BU.1 ZX.UV.AP.TZN.RDR001-03

АЭС "БУШЕР" БЛОК 1
NUCLEAR POWER PLANT "BUSHEHR" UNIT 1

Здание ZX
Здание системы аварийной питательной воды и РЩУ
Building ZX
Emergency feedwater system building and ECR
Assignment to the factory for cabinet 11LXV12GH001

Стадия Stage	Лист Sheet	Листов Sheets
RDR	3	

Схема электрическая полная
Electric complete circuit

JSC "Atomenergoproekt" Moscow 2014

Формат А4х4