
С

Ю

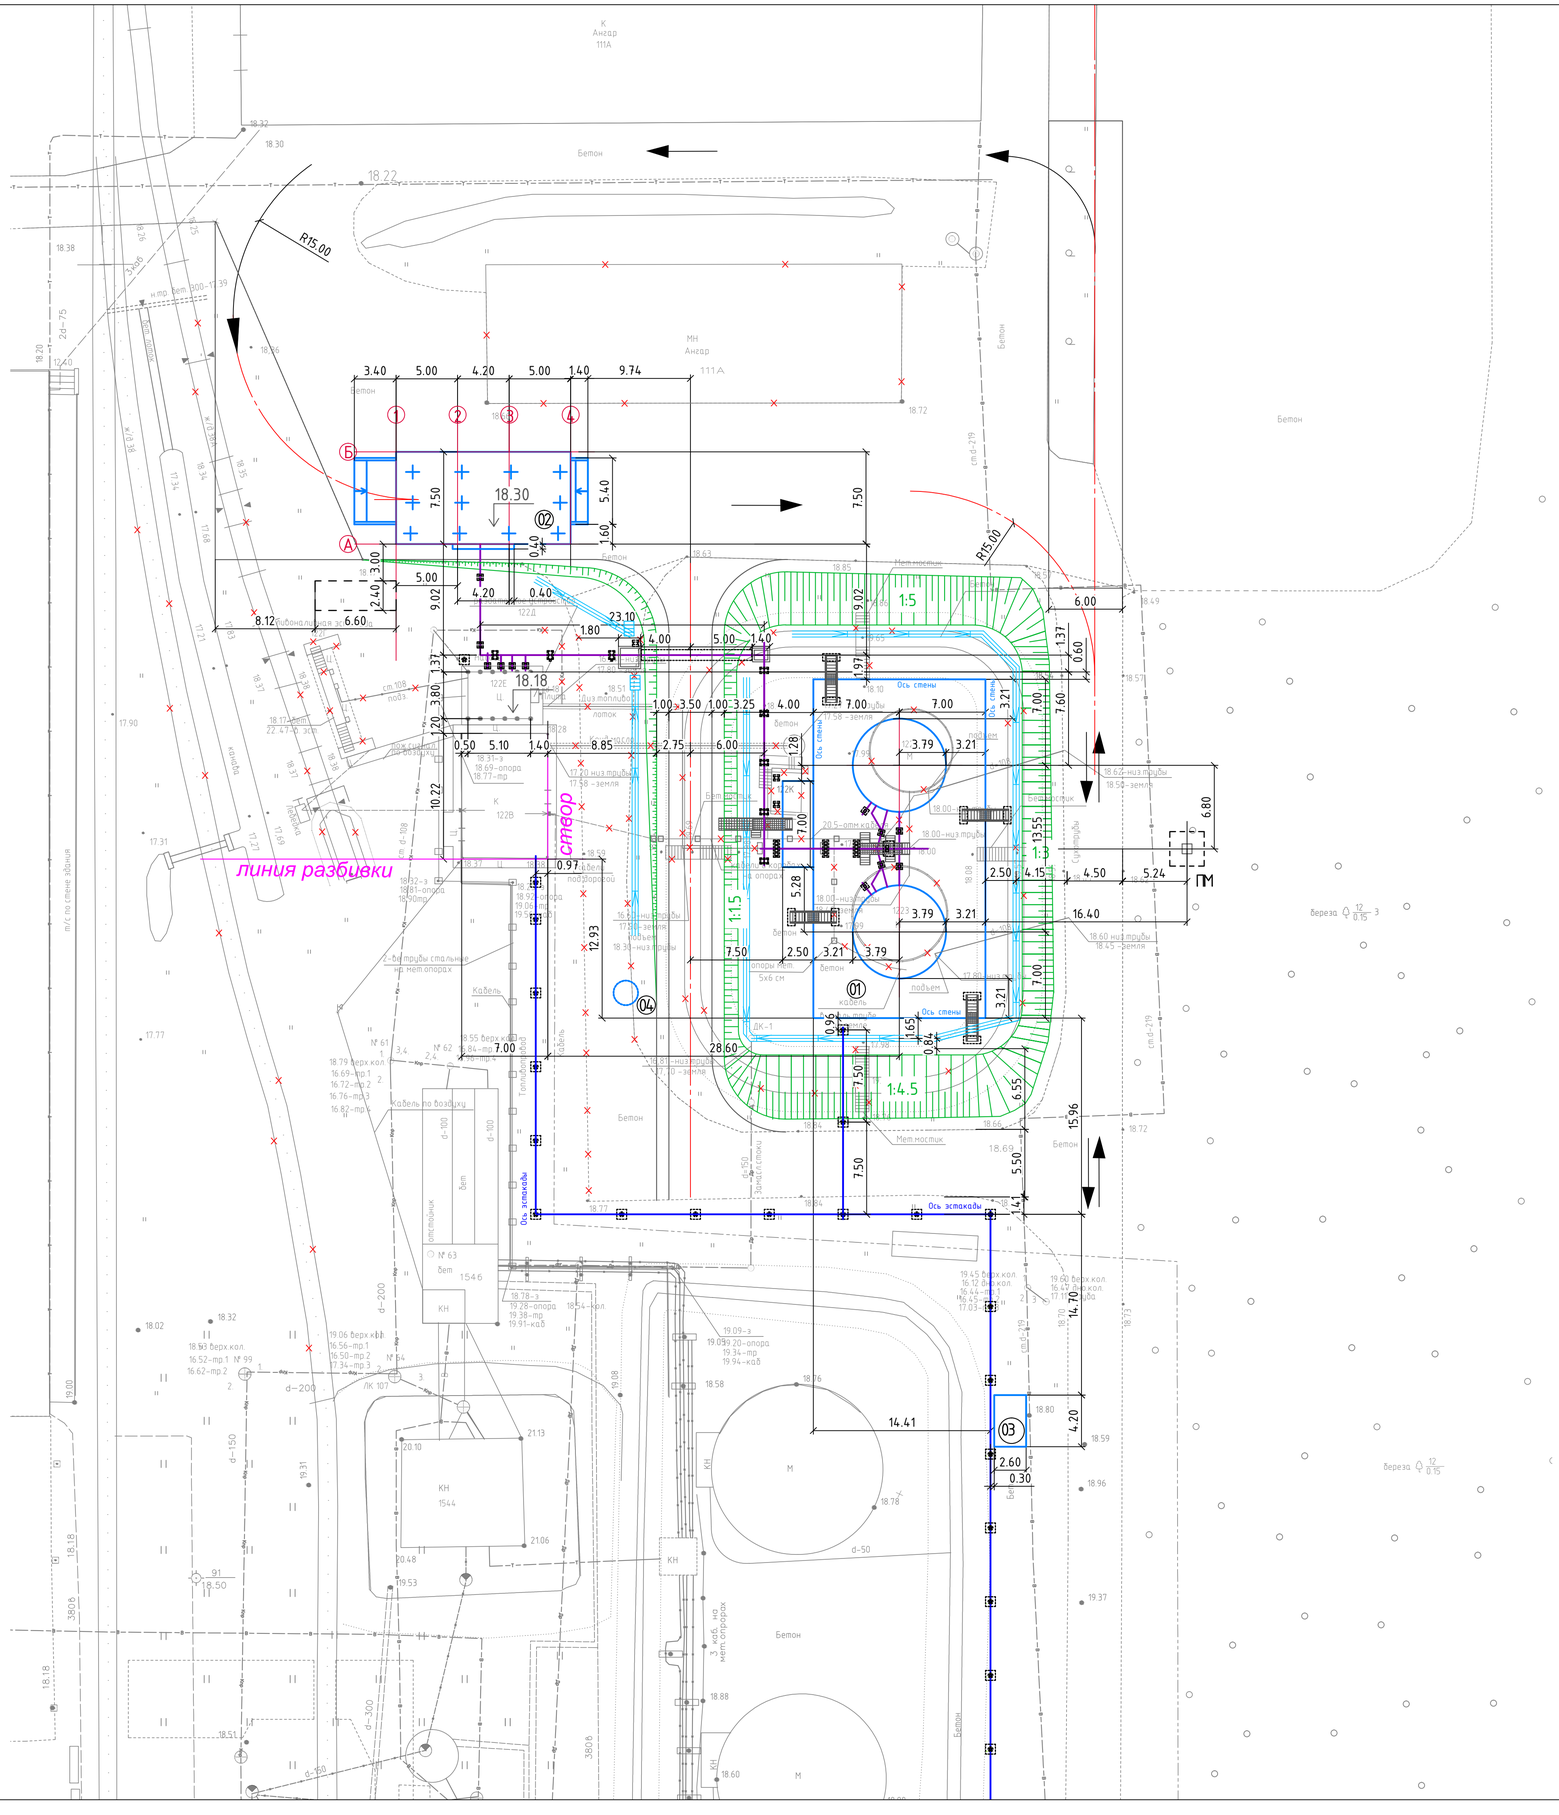

Экспликация зданий и сооружений

Номер здания	Номер на плане	Наименование	Примечание
		Существующие	
122Г		Сливо-наливная эстакада дизельного топлива	Демонтаж
122В		Насосная	Перепрофилирование
122Д		Раздаточное устройство	Демонтаж
122 З		Резервуар для диз. топлива V 300 м. куб.	Демонтаж
122И		Резервуар для диз. топлива V 200 м. куб.	Демонтаж
154Б		Отстойник	
111А		Ангар	Демонтаж
122К		Ёмкость масла V 25 м.куб.	Демонтаж
		Проектируемые	
	122Е	Продуктовая насосная станция	Реконструкция
	01	Резервуарный парк (2 резервуара V=350v3)	
	02	Автомобильная сливо-наливная установка	
	03	Блок-бокс электроснабжения	
	04	Канализационная насосная станция	

Условные обозначения

	Здания и сооружения демонтируемые
	Здания и сооружения существующие
	Здания и сооружения проектируемые
	Пожарный проезд проектируемый
	Технологическая эстакада
	Кабельная эстакада
	Дождеприемник
	Лоток для поверхностных стоков
	Откос
ГМ	Прожекторная мачта проектируемая
КНС	Канализационная насосная станция
линия разбивки	Линии разбивки стены существующего кирпичного здания 122В

							П1204.РП-0-ГП
1	-	Зам	59-12		11.12		«Техническое перевооружение открытого склада топлива зд. 122В-К ФГУП «НИТИ им. А. П. Александрова»
Изм.	Кол.уч.	Лист	№док.	Подп.	Дата		
Разраб.		Бабаева			09.12	Стадия	Лист	Листов
Провер.		Коробов			09.12	Р	2	
Норм.контр.		Тимуск			09.12	Генеральный план		
ГИП		Коробов			09.12	Разбивочный план М 1:250	ООО "Петропроект"	
Утвердил		Прокофьев			09.12			

Взам. инв. №

Подп. и дата

Инв. № подл. 11763

А1