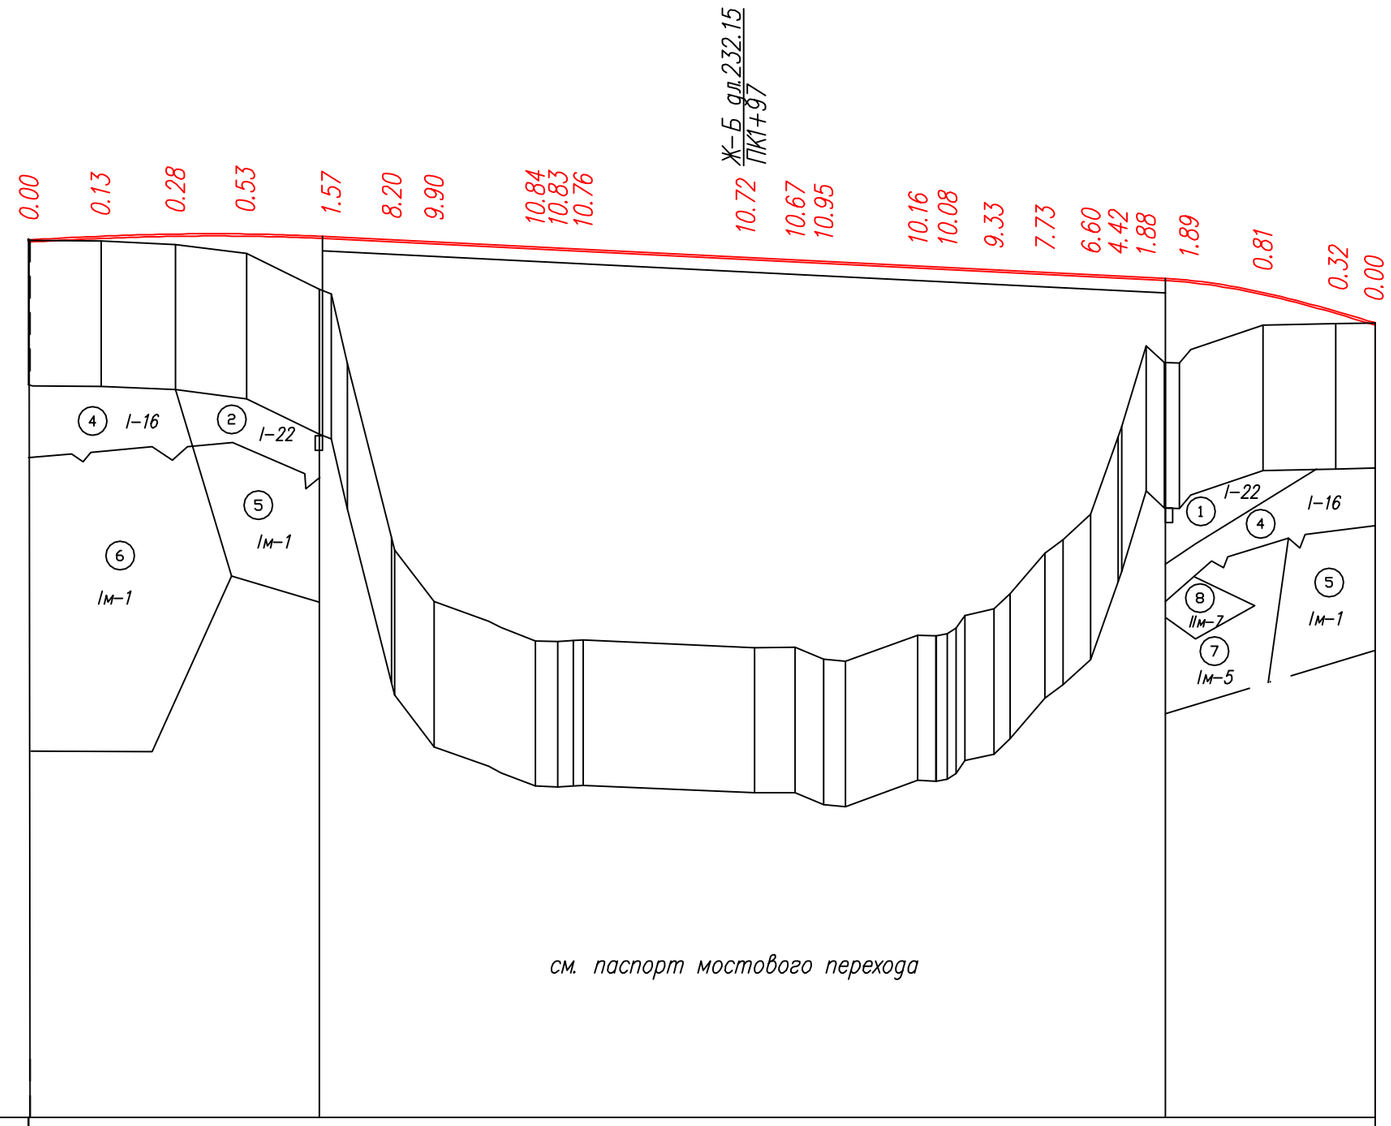

Номер ИГЭ	Наименование грунта	Группа
1	супесь песчанистая твердая	I-22
2	супесь песчанистая пластичная	I-22
3	песок мелкий	I-16
4	песок пылеватый	I-16
5	галечниковый грунт слабольдистый	Iм-1
6	гравийный грунт заполнитель супесь льдистая	Iм-1
7	песок мелкий льдистый	Iм-5
8	суглинок легкий песчанистый слабозаторфованный льдистый	IIм-7

М 1:2000 по горизонтали
М 1:200 по вертикали
М 1:50 по вертикали грунты

УСЛОВНЫЕ ОБОЗНАЧЕНИЯ

(1) – Номер слоя (инженерно-геологического элемента)

I-16 – пункт табл. 1-1а ГЭСН – 2001-01 Земляные работы (изменения и дополнения)

Iм-5 – пункт табл. 1-1б ГЭСН-2001-01 Земляные работы (изменения и дополнения)

Верхняя граница многолетней мерзлоты
Дата наблюдения

ПРИМЕЧАНИЯ

1. Начало проектируемого подхода к мосту через реку Витим ПК0+00 находится на пересечении с ул.Шишмарева в районе села Романовка
2. Конец проектируемого подхода к мосту через реку Витим ПК3+71 находится на сопряжении с ул.Октябрьская в районе села Романовка

Развернутый план дороги

Тип местности по увлажнению: 1

Проектные данные

Тип поперечного профиля

Левый кювет: Укрепление: без укр; Уклон,% / Длина,м: 5/20, 3/20, 5/26, 66; Отметка дна,м: 887.73, 887.63, 887.57, 887.44

Правый кювет: Укрепление: без укр; Уклон,% / Длина,м: 5/20, 3/31, 5/35, 75; Отметка дна,м: 887.73, 887.63, 887.57, 887.40

Уклон и вертикальная кривая: 6 | R=>5300 I<6.0 K=81 | 5 | 232 | 5 | R=>1200 I<30.0 K=58 | 30 | 5

Отметка оси проезжей части,м: 888.31, 888.41, 888.47, 888.41, 888.40, 888.31, 888.26, 888.12, 888.09, 888.05, 887.81, 887.76, 887.72, 887.59, 887.55, 887.49, 887.41, 887.35, 887.31, 887.18, 886.86, 886.35, 886.03

Фактические данные

Отметка земли,м: 888.31, 888.28, 887.94, 888.03, 886.96, 880.12, 878.36, 877.27, 877.25, 877.29, 877.09, 877.09, 876.77, 877.43, 877.47, 878.15, 879.69, 880.75, 882.90, 885.29, 885.97, 885.99, 886.03

Расстояние,м: 20 20 20 20 20 11 28 6 4 47 11 8 6 20 5 8 5 10 5 8 7 20 20 20 11

Пикет: 1, 2, 3

Прямая и кривая в плане: 40, 80, 291; 40 А-16 19; ВУ-1 У-25 13 R-90 K-40 T-20 L-0; А-41 31

Указатель километров: 0

СОГЛАСОВАНО

Взам. инв.N

Подпись и дата

Инв.N подл.

Изм.	Кол.уч	Лист N док	Подпись	Дата
Проектир		Иванова		
Проверил		Попова		
Рук.гр.		Попова		
Гл.технолог		Луковников		
ГИП		Ти		

24-2008-01-АД

Проект строительства мостового перехода через реку Витим в районе села Романовка на 1км а/д общего пользования регионального значения Романовка-Багдарин в Баунтовском районе Республики Бурятия

План и продольный профиль	Стадия	Лист	Листов
	П	–	1
Продольный профиль ПК0+00 – ПК3+71	ОАО ИРКУТСКГИПРОДОРНИИ		