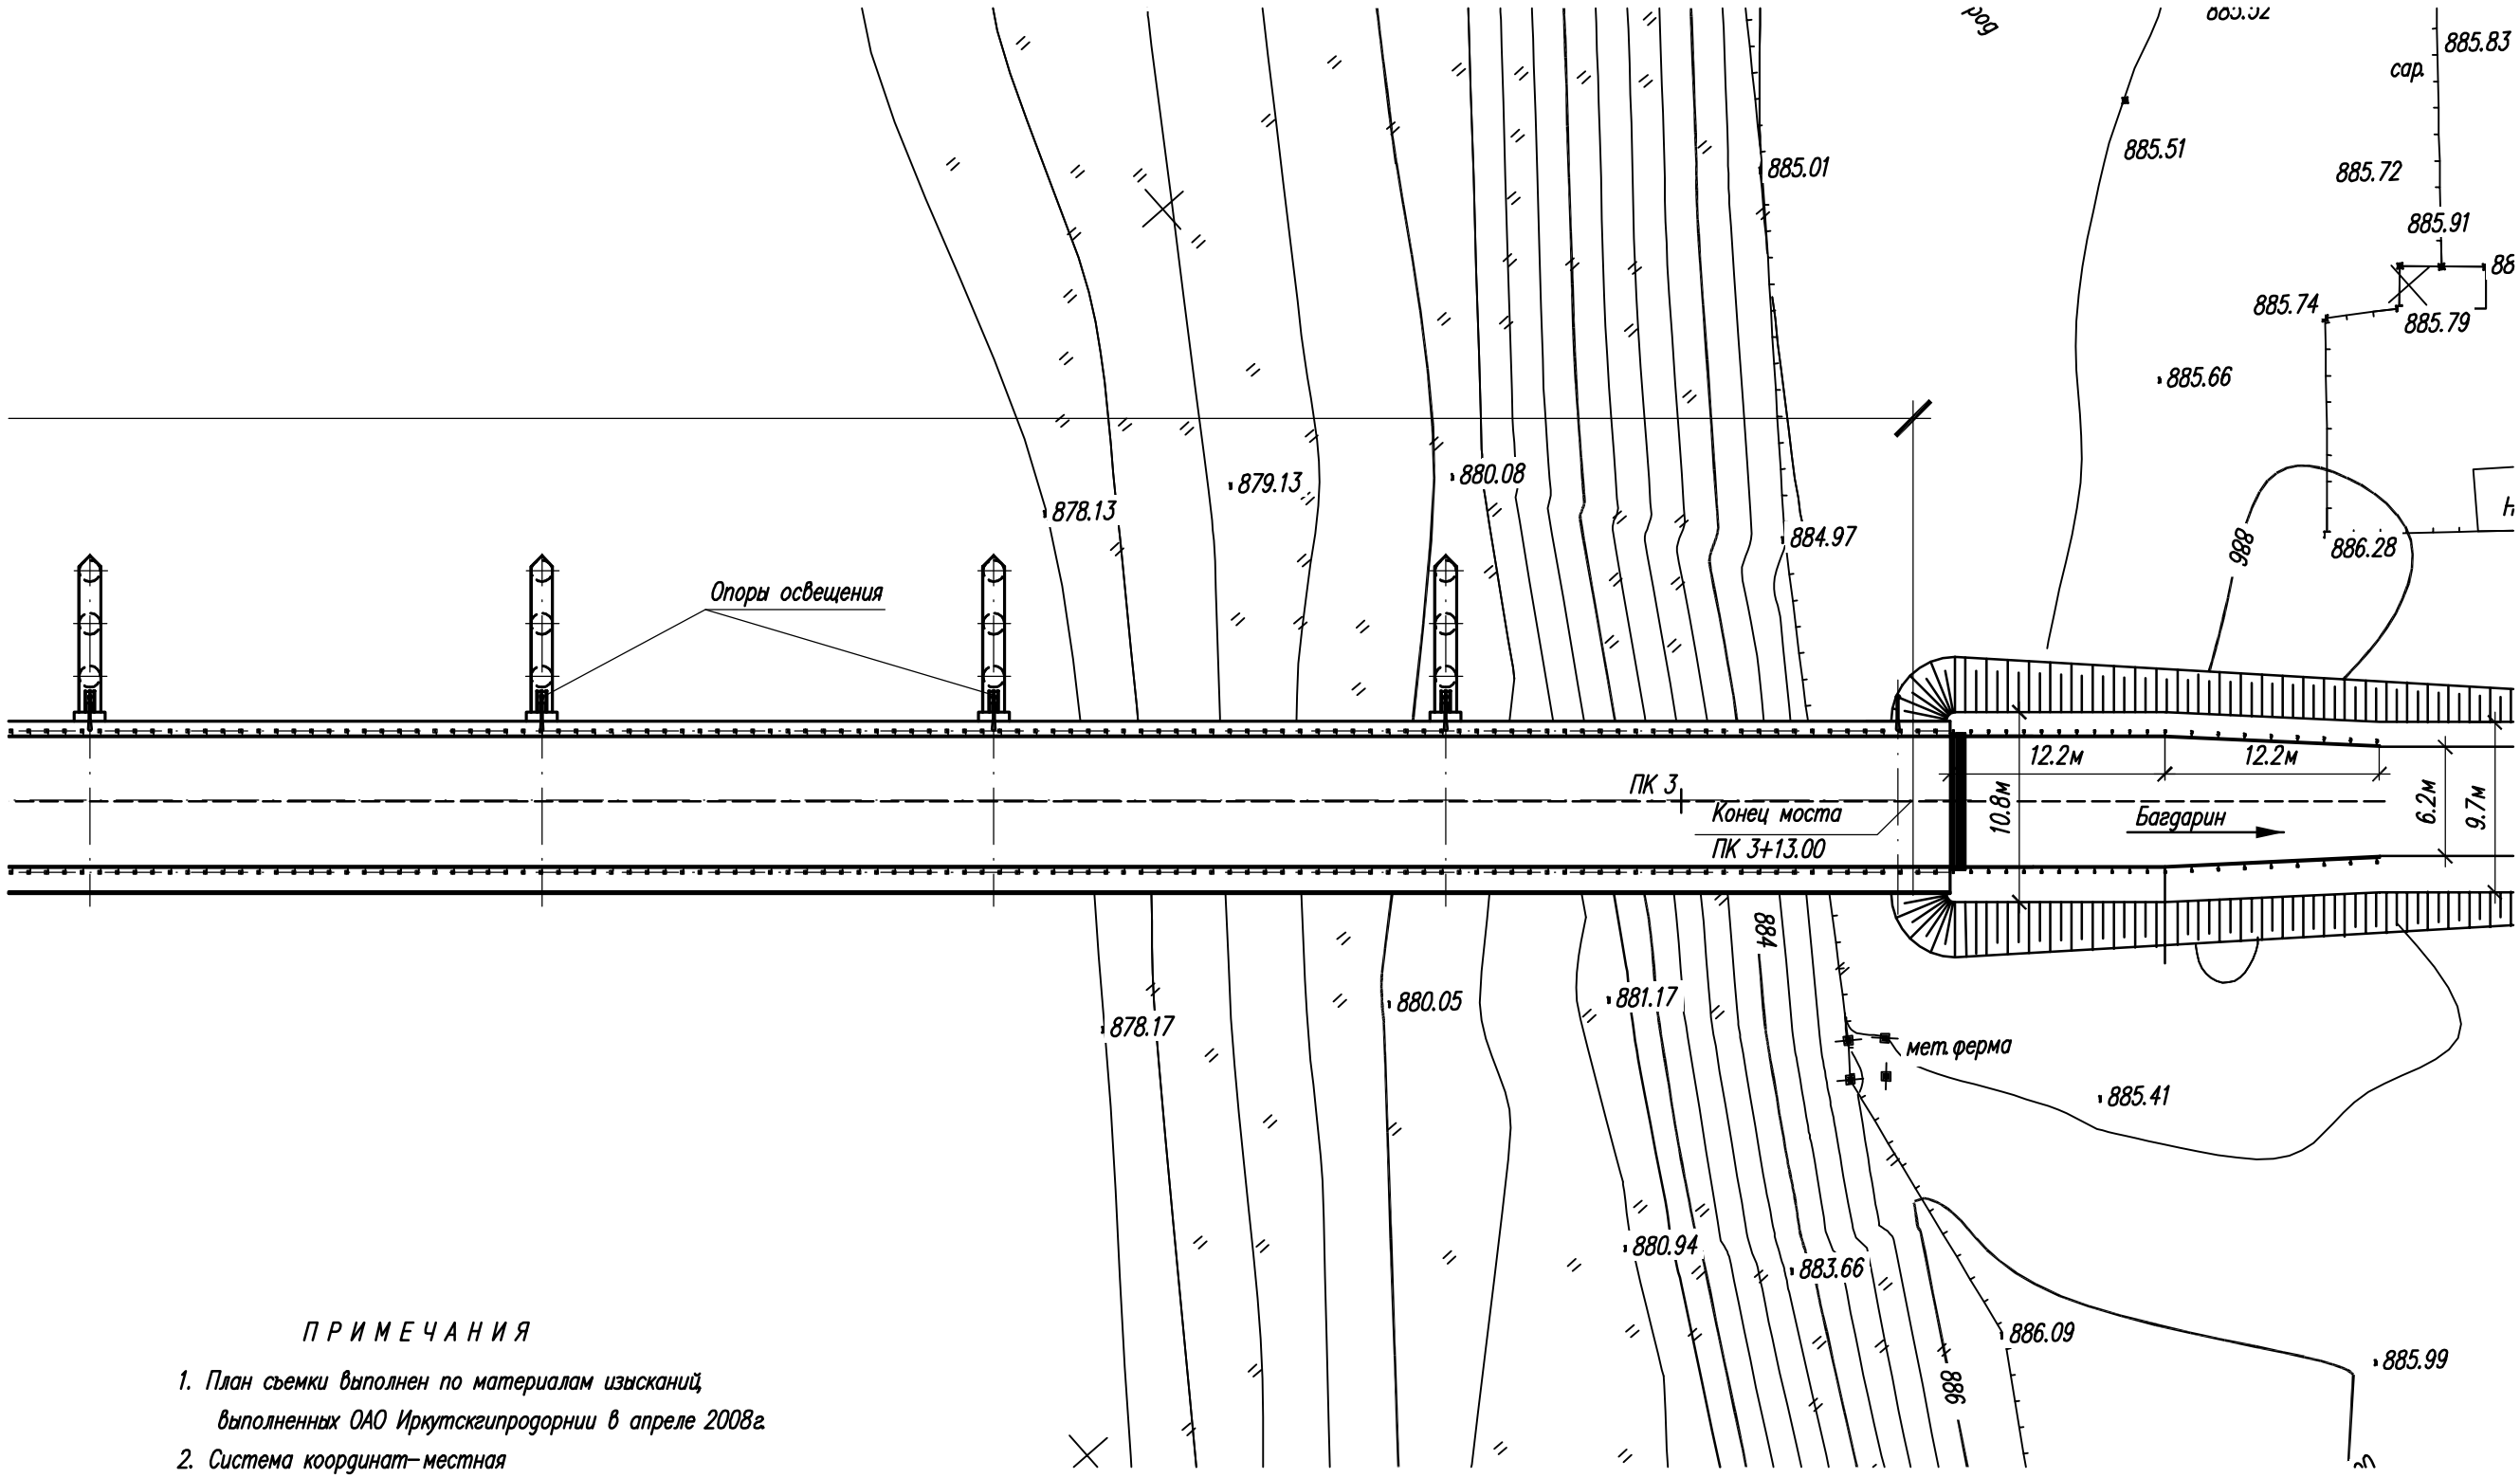

ПРИМЕЧАНИЯ

1. План съемки выполнен по материалам изысканий, выполненных ОАО Иркутскгипродорнии в апреле 2008г.
2. Система координат–местная
3. Сечение горизонталями через 0,5 м.
4. За исходные пункты приняты: пп8115, пп1835
5. Система высот– Балтийская.
6. За исходные реперы приняты: ГрРп б/н(2), Рп ЧУГМС(3)
7. Ширина земполотна и ширина проезжей части на расстоянии 12м от начала и конца моста постоянна и соответственно равна 10.8м и 7.3м.
   Далее, на конце моста на расстоянии 12м, ширина земполотна и ширина проезжей части соответственно отгоняются до 9.7м и 6.2м.
8. Все размеры на чертеже даны в метрах.

						24–2008–01–МП–1			
						Проект строительства мостового перехода через реку Витим в районе села Романовка на 1км а/д общего пользования регионального значения Романовка–Багдарин в Баунтовском районе Республики Бурятия			
Изм.	Кол.уч.	Лист	Nдок.	Подпись	Дата				
Составил		Котов				Временный технологический мост через р.Витим	Стадия	Лист	Листов
Проверил		Шарина					П		1
Н. Контр		Труфанов				А–11, НК–80 Г–7.3+1.13			
ГИП		Ти				План моста М 1:400	ОАО ИРКУТСКГИПРОДОРНИИ		

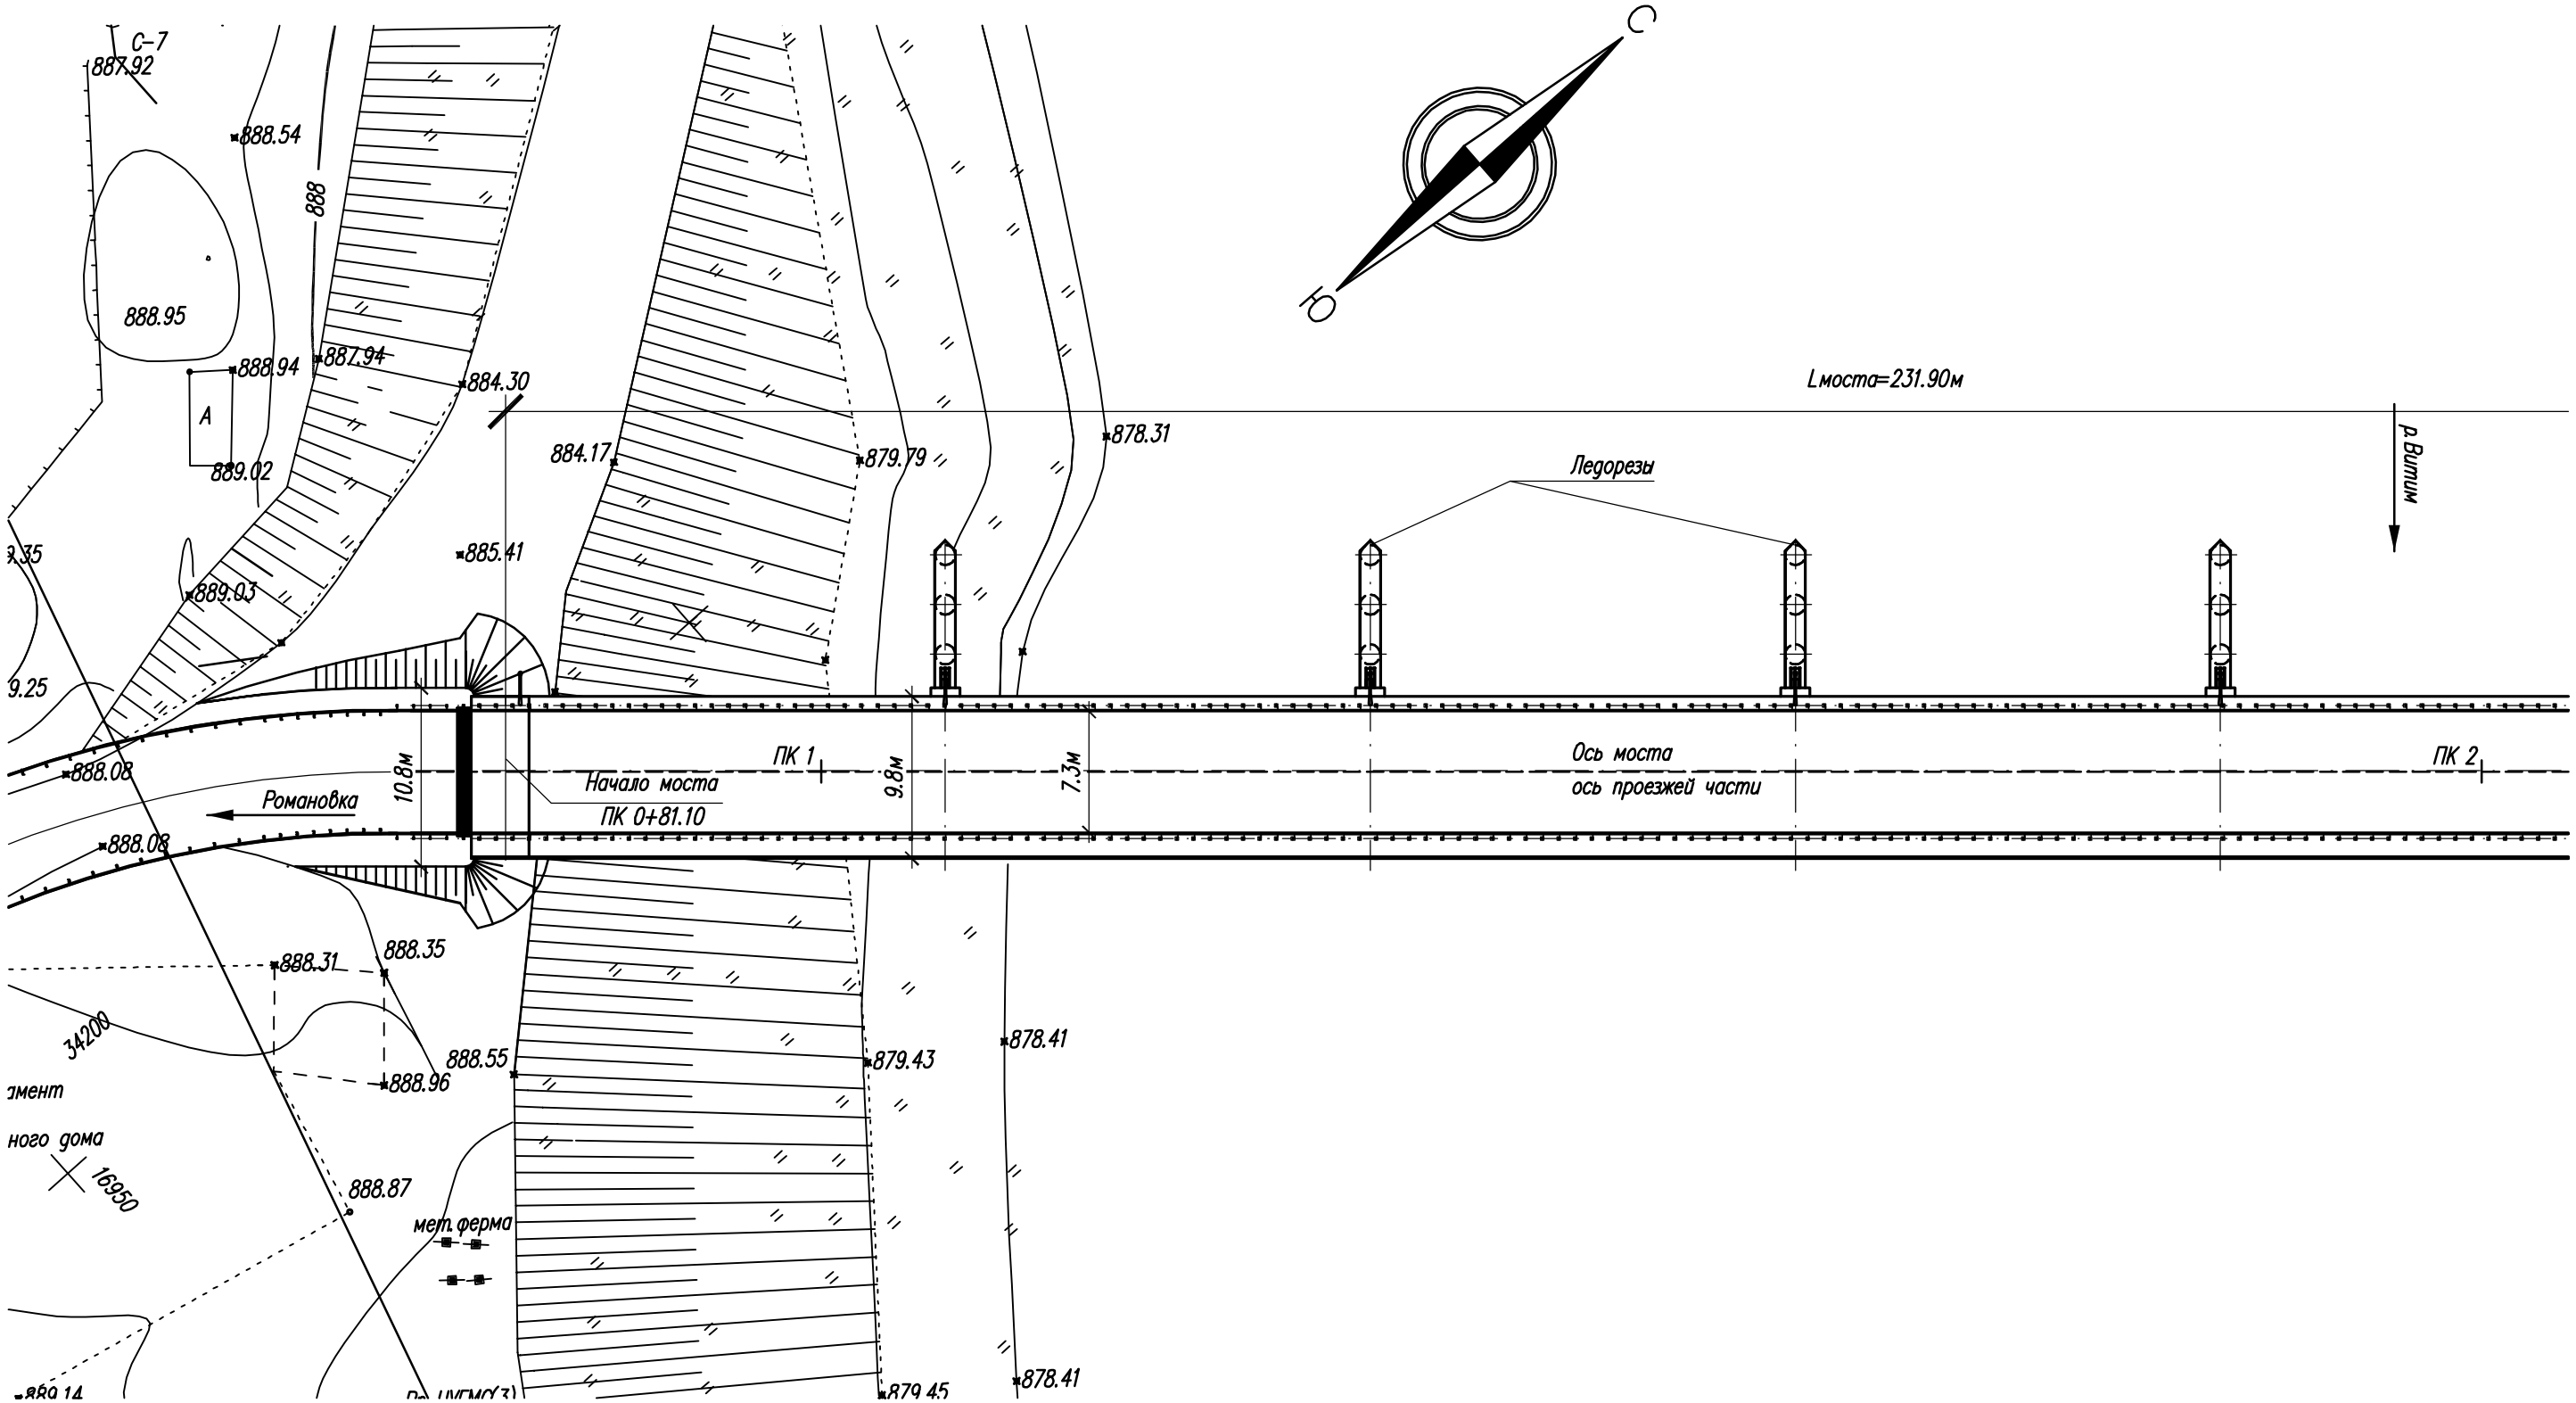

Взам. инв.N	
Подпись и дата	
Инв.N подл.	