


						24–2008–01–ЭН			
						Проект строительства мостового перехода через реку Витим в районе села Романовка на 1 км автомобильной дороги общего пользования регионального значения Романовка–Багдарин в Баунтовском районе Республики Бурятия			
Изм.	Кол.уч.	Лист	Ндок	Подпись	Дата	Временный технологический мост через реку Витим Наружное освещение	Стадия	Лист	Листов
Гл. инж. ДПГС	Антипова			11.2008					
ГИП	Ту			11.2008			П	2	
Гл. спец. ЭТО	Бочкова			11.2008					
Рук. гр.	Пак			11.2008	План М1:1000	ОАО ИРКУТСКГИПРОДОРНИИ			
Проверил	Оторова			11.2008					
Разраб.	Семенов			11.2008					

Инв. N подл	Подпись и дата	Взам.инв.N

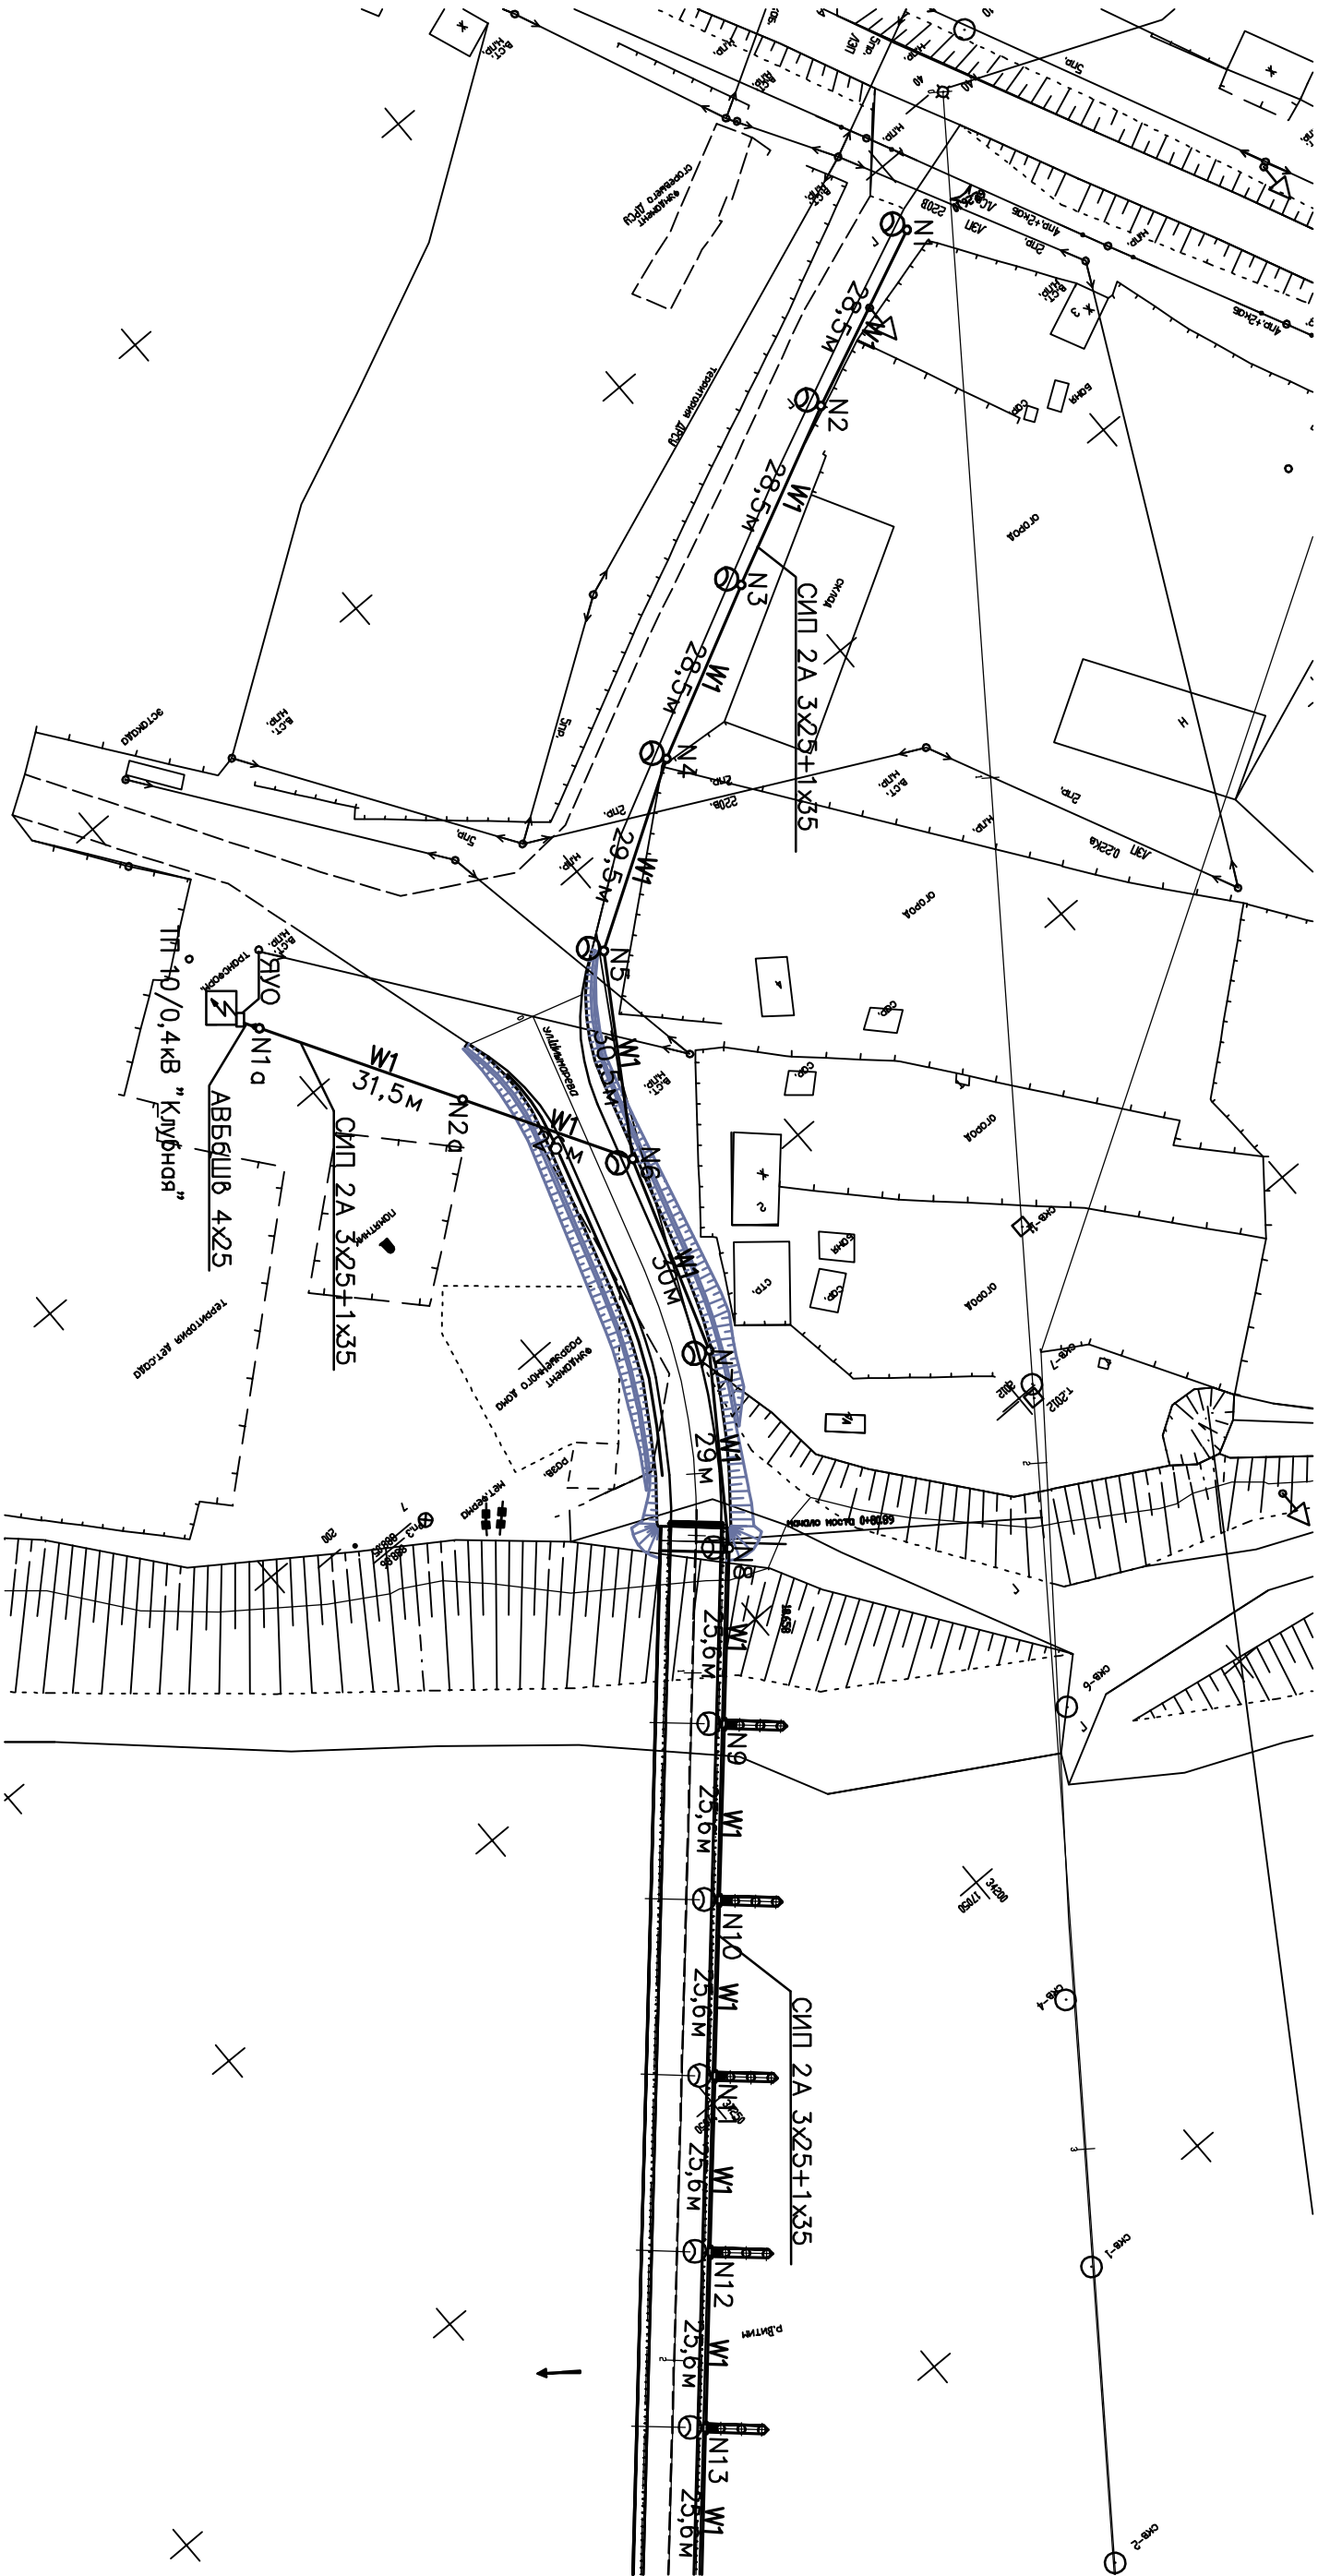

Вегомость опор

Наименование	Тип, марка, шифр	Номер по плану	Номер типо-вого альбома, листа	Кол.
Концевая опора	K2	1,5,19,18, 21,24	3.407.1-136.10.00	6
Промежуточная опора	П2	2-4,29,7, 19,20,22,23	3.407.1-136.08.00	9
Угловая опора с оттяжкой		6		1
Металлическая опора	ОМ1	8-17	24-2008-01ЭН.АС д.1	10

Примечание: Номера опорам присвоены условно.

- Условные обозначения:
- — проектируемая опора наружного освещения со светильником
 - W1 — воздушная линия освещения 0,4кВ