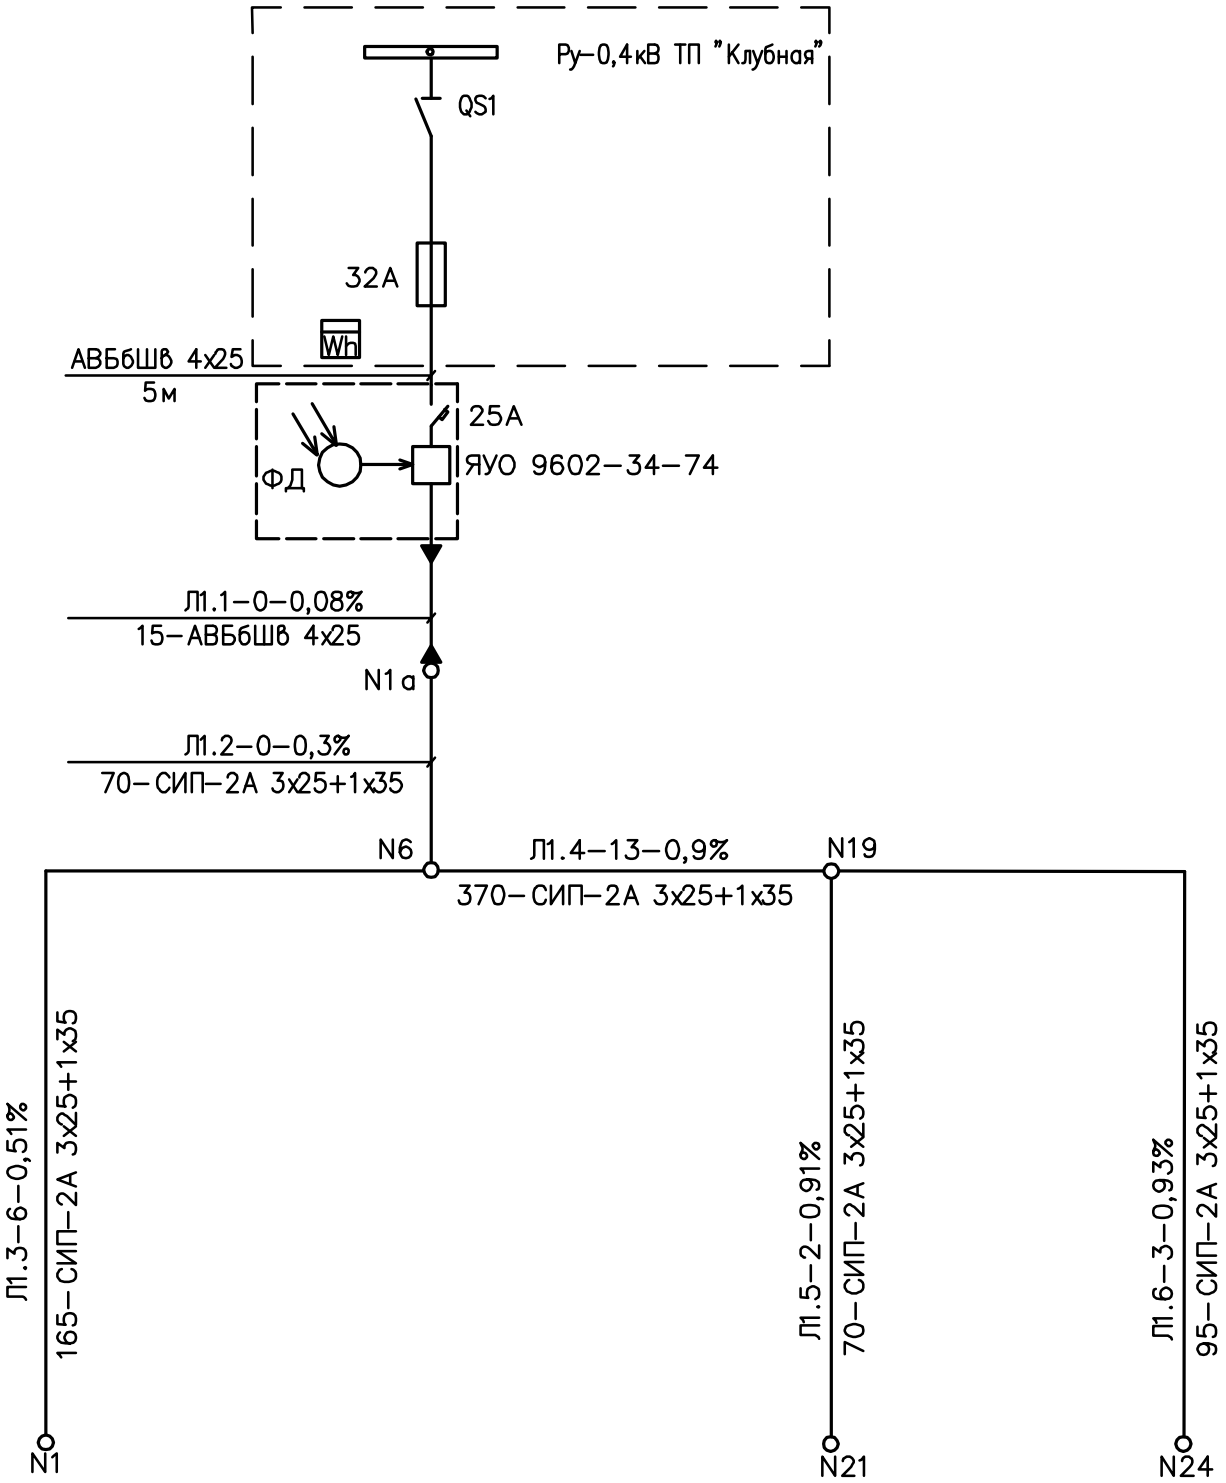

Трансформаторная подстанция	
Маркировка-кол.свет.-ΔU% длина уч.м-марка кабеля	
Маркировка-кол.свет.-ΔU% длина уч.м-марка кабеля	
Установленная мощность, кВт	5,5
Расчетный ток, А	12

1. Потеря напряжения дана в конце участка сети
2. Коэффициент мощности $\cos\varphi=0.85$

Изм.	Кол.уч	Лист	N док	Подпись	Дата
Гл. спец.		Бочкова			11.2008
Рук. гр.		Пак			11.2008
Проверил		Оторова			11.2008
Разраб.		Семенов			11.2008

24-2008-01-ЭН

Проект строительства мостового перехода через реку Витим в районе села Романовка на 1 км автомобильной дороги общего пользования регионального значения Романовка-Багдарин в Баунтовском районе Республики Бурятия

Временный технологический мост через реку Витим
Наружное освещение

Стадия	Лист	Листов
П	1	2

Расчетная схема осветительной сети

ОАО ИРКУТСКГИПРОДОРНИИ

Взам. инв N | Подпись и дата | Инв. N подл.