


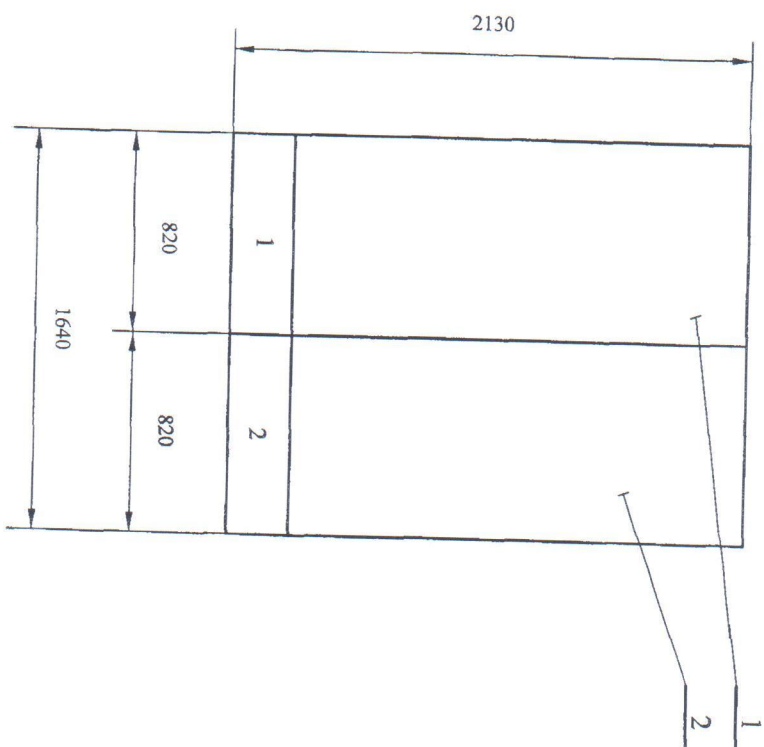

Щит ЩДУ1 пан.1,2
Общий вид

Лист	Масса	Масштаб
Лист 1		1:20

формат	зона	позиция	Обозначение	Наименование	Кол.	Примечание
		3		Вертикальный	2	39216
				профиль ED18		
		4		Модуль зажимов MBK307	1	41687
				300X750		
		5		Модуль MBG 301	1	41652
				150X750		
		6		Модуль защитного	1	41733
				отражения MBV 319		
				600X750		
		7		Модуль защитного	1	41736
				отражения MBV 320		
				750X750		
				Прочие изделия		
		8	QF	Автомат S201-C16	1	
		9	QF1	Автомат S201-C10	6	
						Лист
						2

формат	зона	позиция	Обозначение	Наименование	Кол.	Приме-
		9a		Шинные разводки PS1/6	1	2CDL 210 001 R1006
		10	KL1	Реле управления	1	1SBH
				N 62 E 220		14 1001 R8062
		11	KL2, KL3, KL4	Реле управления	3	1SBH
				N 44 E 220		14 1001 R8044
		12	HL1...HL33,HL61	Компактная лампа CL-523R	44	1SFA 619 402 R5231
		13	HL2,4,6,8,10,12,14,16,18,20,62	Компактная лампа CL-523G	11	1SFA 619 402 R5232
		14	SB2, SB4	Компактная кнопка	11	1SFA 619 101 R3076
				CP2-30B-11		
		15	SB1, SB3	Компактная кнопка	11	1SFA 619 101 R3071
				CP2-30R-11		
		16	SA1	Переключатель	1	1SFA 619 200 R3051
				C2SS1-10R-02		
		17		Держатель шильдиков	45	1SFA
				чёрный		616 920 R8120
						Лист
						3

формат	зона	позиция	Обозначение	Наименование	Кол.	Примечание
		18		Шильдик FEM6	45	ISFA 616 920 R8121
		19		Чистая наклейка BS	1	GH S200 1946 R0001
		20	XT1,XT2	Стандартная клемма	150	ISNA 115 486 R0300
				MA2.5/5		
		21		Торцевой фиксатор	4	ISNA 206
				BAM2		351 R1600
		22		Торцевой изолятор	2	ISNA 118
				FEM6		368 R1600
		23	XTN	Стандартная клемма	4	ISNA 125 486 R0500
				MA2.5/5N		
		24	XTPE	Клемма "Земля"	4	ISNA 165 488 R2700
				MA2.5/5.P		
			Общее количество чертежей формата A1:			
			- вновь разработанных:			4,250
						Лист
						4

№	место надписи	Надпись	Кол.	Примечание	
1	наклейка	Ввод ~220В	1	QF	
2	то же	Отк.при пож.	1	QF1	
3	-//-	Клапаны отм.0,000	1	QF1	
4	-//-	Клапаны отм.+4,000	1	QF1	
5	-//-	Клапаны отм.+7,000	1	QF1	
6	-//-	Сиг. против. клапанов	1	QF1	
7	-//-	Сиг. вентиляции	1	QF1	
8	-//-	Клапаны отм.0,000	1		
9	шильдик	Клапан П3а.6	1	HL1	
10	то же	Клапан П3б.7	1	HL2	
11	-//-	Клапан П3б.8	1	HL3	
12	-//-	Клапан П3б.9	1	HL4	
13	-//-	Клапан П3б.6	1	HL5	
14	-//-	Клапан В29.2	1	HL6	
15	-//-	Клапан В30.2	1	HL7	
16	-//-	Клапан В3б.2	1	HL8	
17	-//-	Клапан В35.2	1	HL9	
18	-//-	Клапан П3б.5	1	HL10	
19	-//-	Клапан П10.6	1	HL11	
20	-//-	Клапан П10.7	1	HL12	
21	-//-	Клапан П5а.9	1	HL13	
22	-//-	Клапан П5а.10	1	HL14	
23	-//-	Клапан В24.4	1	HL15	
		Щит ЩДУ1 пан.1 Таблица надписей	Лит.	Лист	Листов
				1	2

Формат А4


3.557


№	место надписи	Надпись	Кол.	Приме- чание
24	шильдик	Клапан П13.6	1	HL16
25	наклейка	Клапаны отм.+4,000	1	
26	шильдик	Клапан П10.8	1	HL17
27	то же	Клапан П10.9	1	HL18
28	-//-	Клапан П3а.5	1	HL19
29	-//-	Клапан П9.5	1	HL20
30	-//-	Клапан П12.6	1	HL21
31	-//-	Клапан П10.5	1	HL22
32	-//-	Клапан П11.9	1	HL23
33	-//-	Клапан П11.10	1	HL24
34	-//-	Клапан П11.11	1	HL25
35	-//-	Клапан П5а.11	1	HL26
36	наклейка	Клапаны отм.+7,000	1	
37	шильдик	Клапан В45.2	1	HL27
38	то же	Клапан В43.2	1	HL28
39	-//-	Клапан В28.3	1	HL29
40	-//-	Клапан В44.2	1	HL30
41	-//-	Клапан В24.3	1	HL31
42	-//-	Клапан В17.3	1	HL32
43	-//-	Клапан В28.4	1	HL33
44	-//-	Закрытие клапанов	1	SA1
45	-//-	Вентсистема П3а	1	HL1,2
46	-//-	Вентсистема П3б	1	HL3,4
47	-//-	Вентсистема П13	1	HL5,6
48	-//-	Вентсистема П15	1	HL7,8
49	-//-	Вентсистема П5а.2	1	HL9,10
50	-//-	Вентсистема П9	1	HL11,12
51	-//-	Вентсистема П10	1	HL13,14
52	-//-	Вентсистема П11.2	1	HL15,16
53	-//-	Вентсистема П11.5	1	HL17,18
54	-//-	Вентсистема П12	1	HL19,20
55	-//-	Вентсистема П5а.5	1	HL61,62
				Лист
				2

г. а 557 УРДГ н.1

5С010.600-1ИМС-2РАУ107-422
227-20107-422


Вид спереди
Двери не показаны.

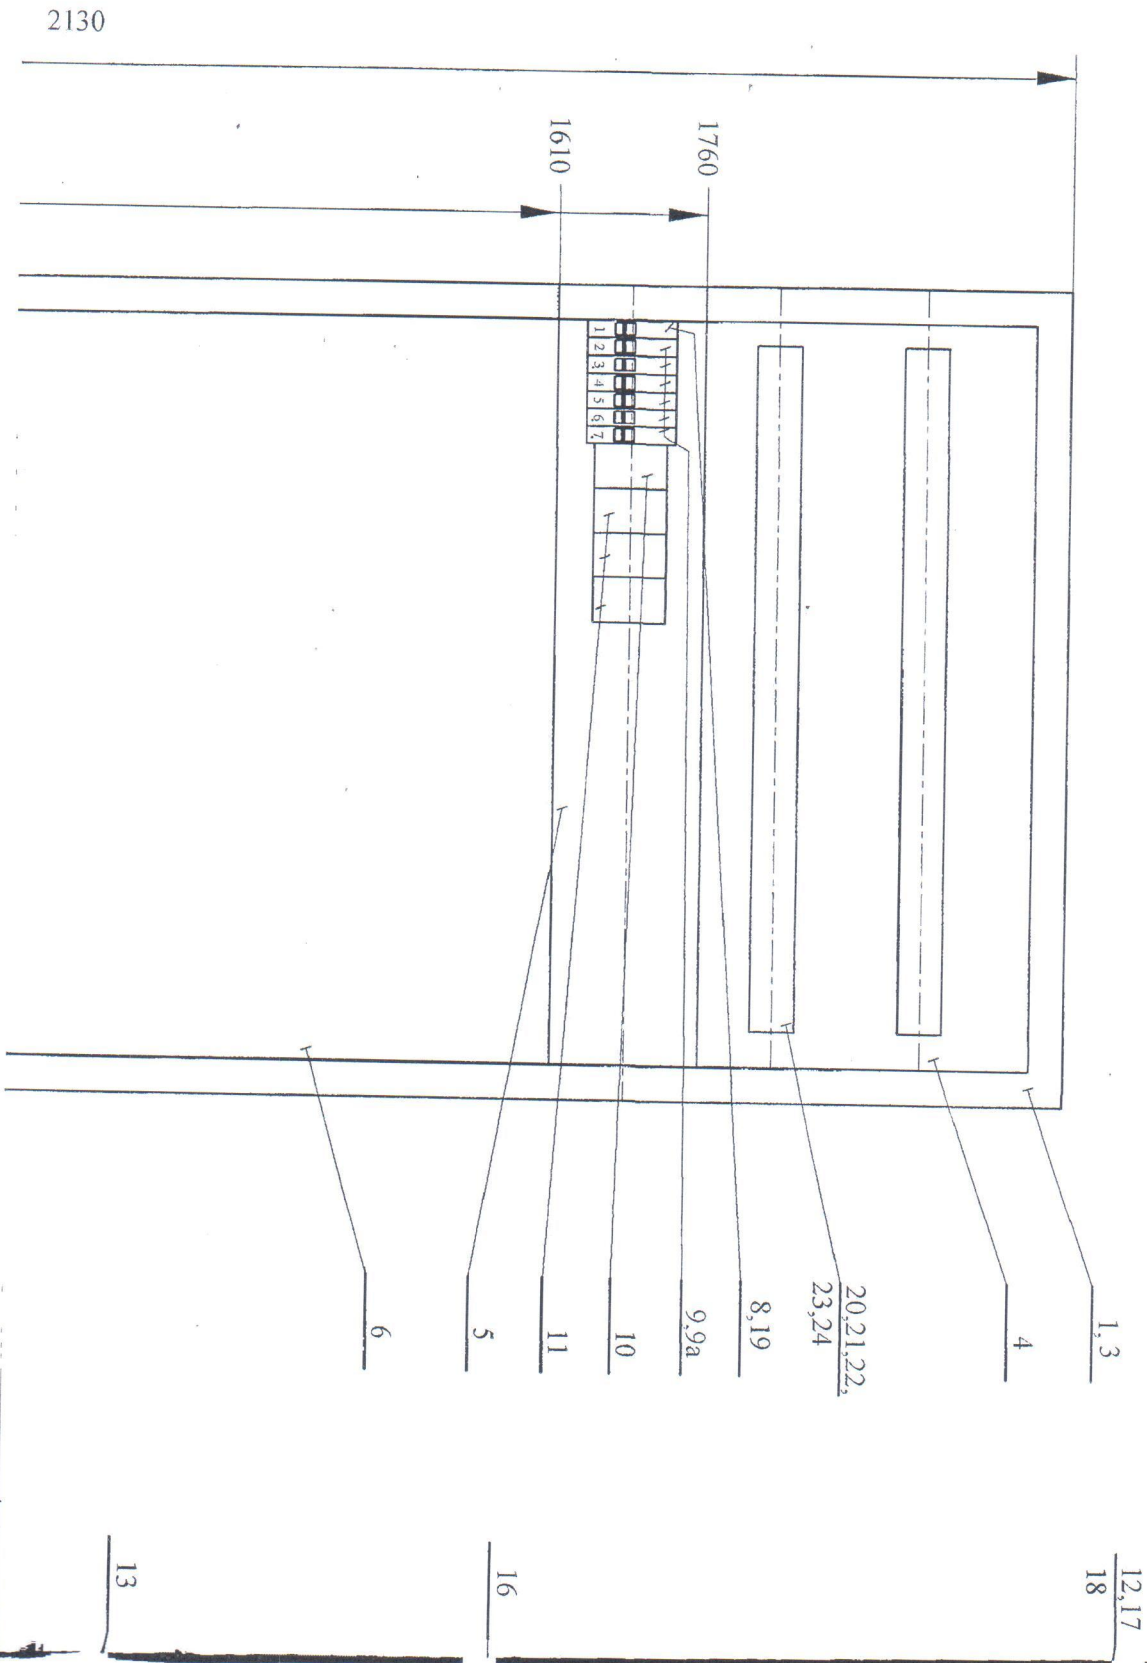


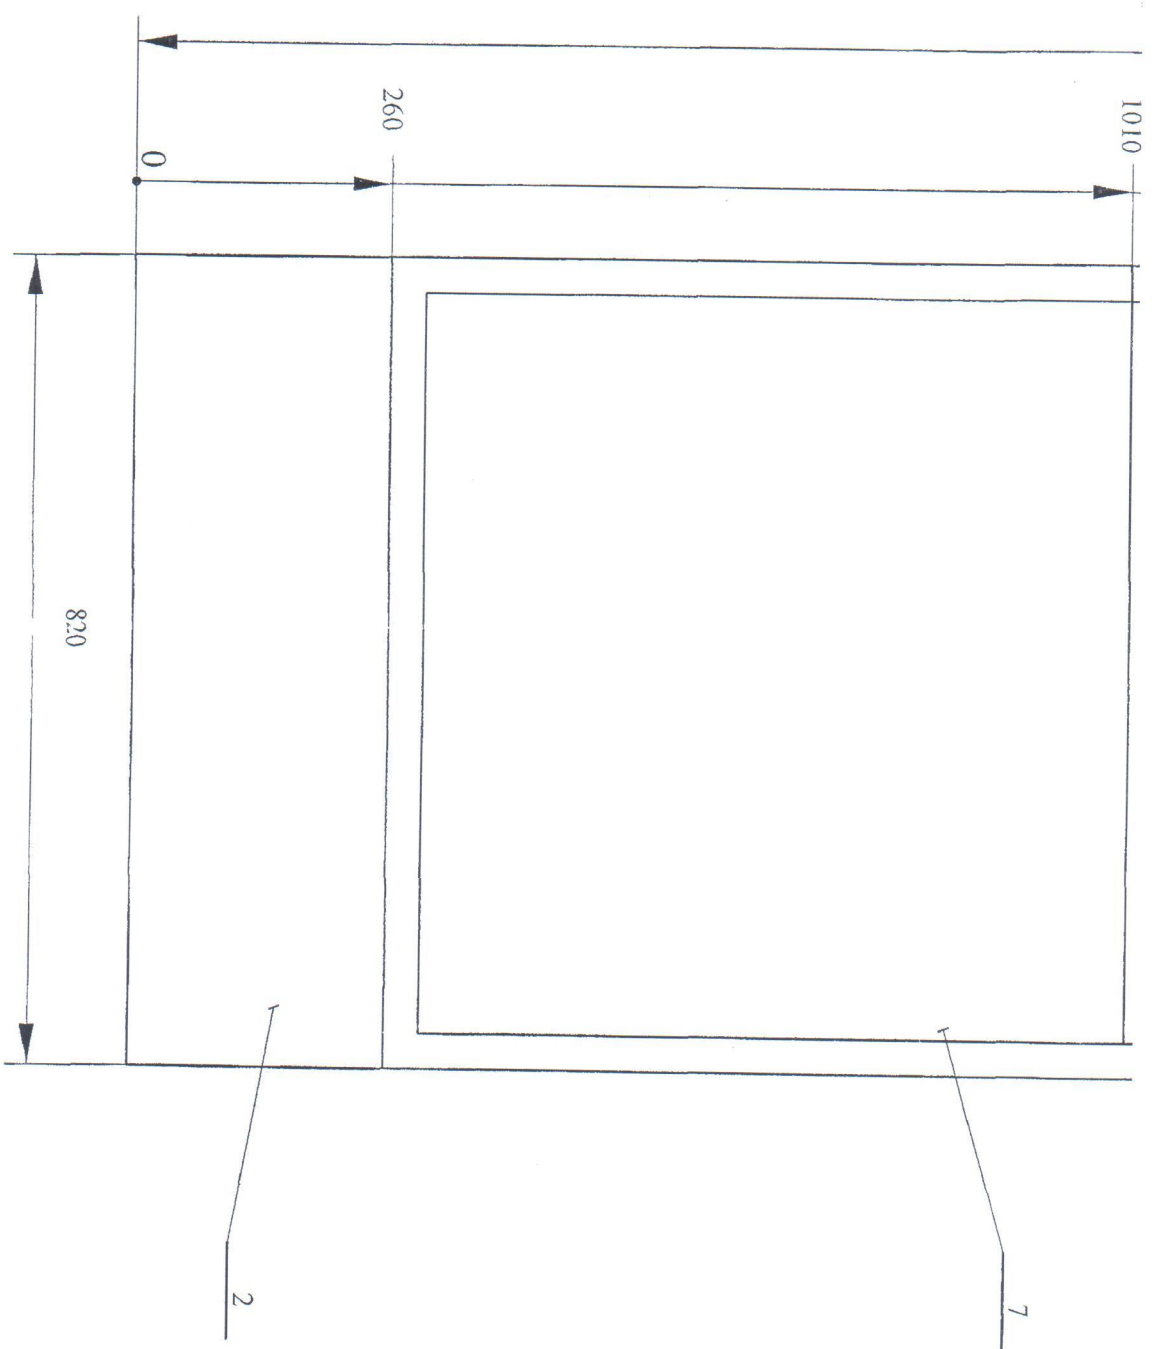



Дверь

M 1:2

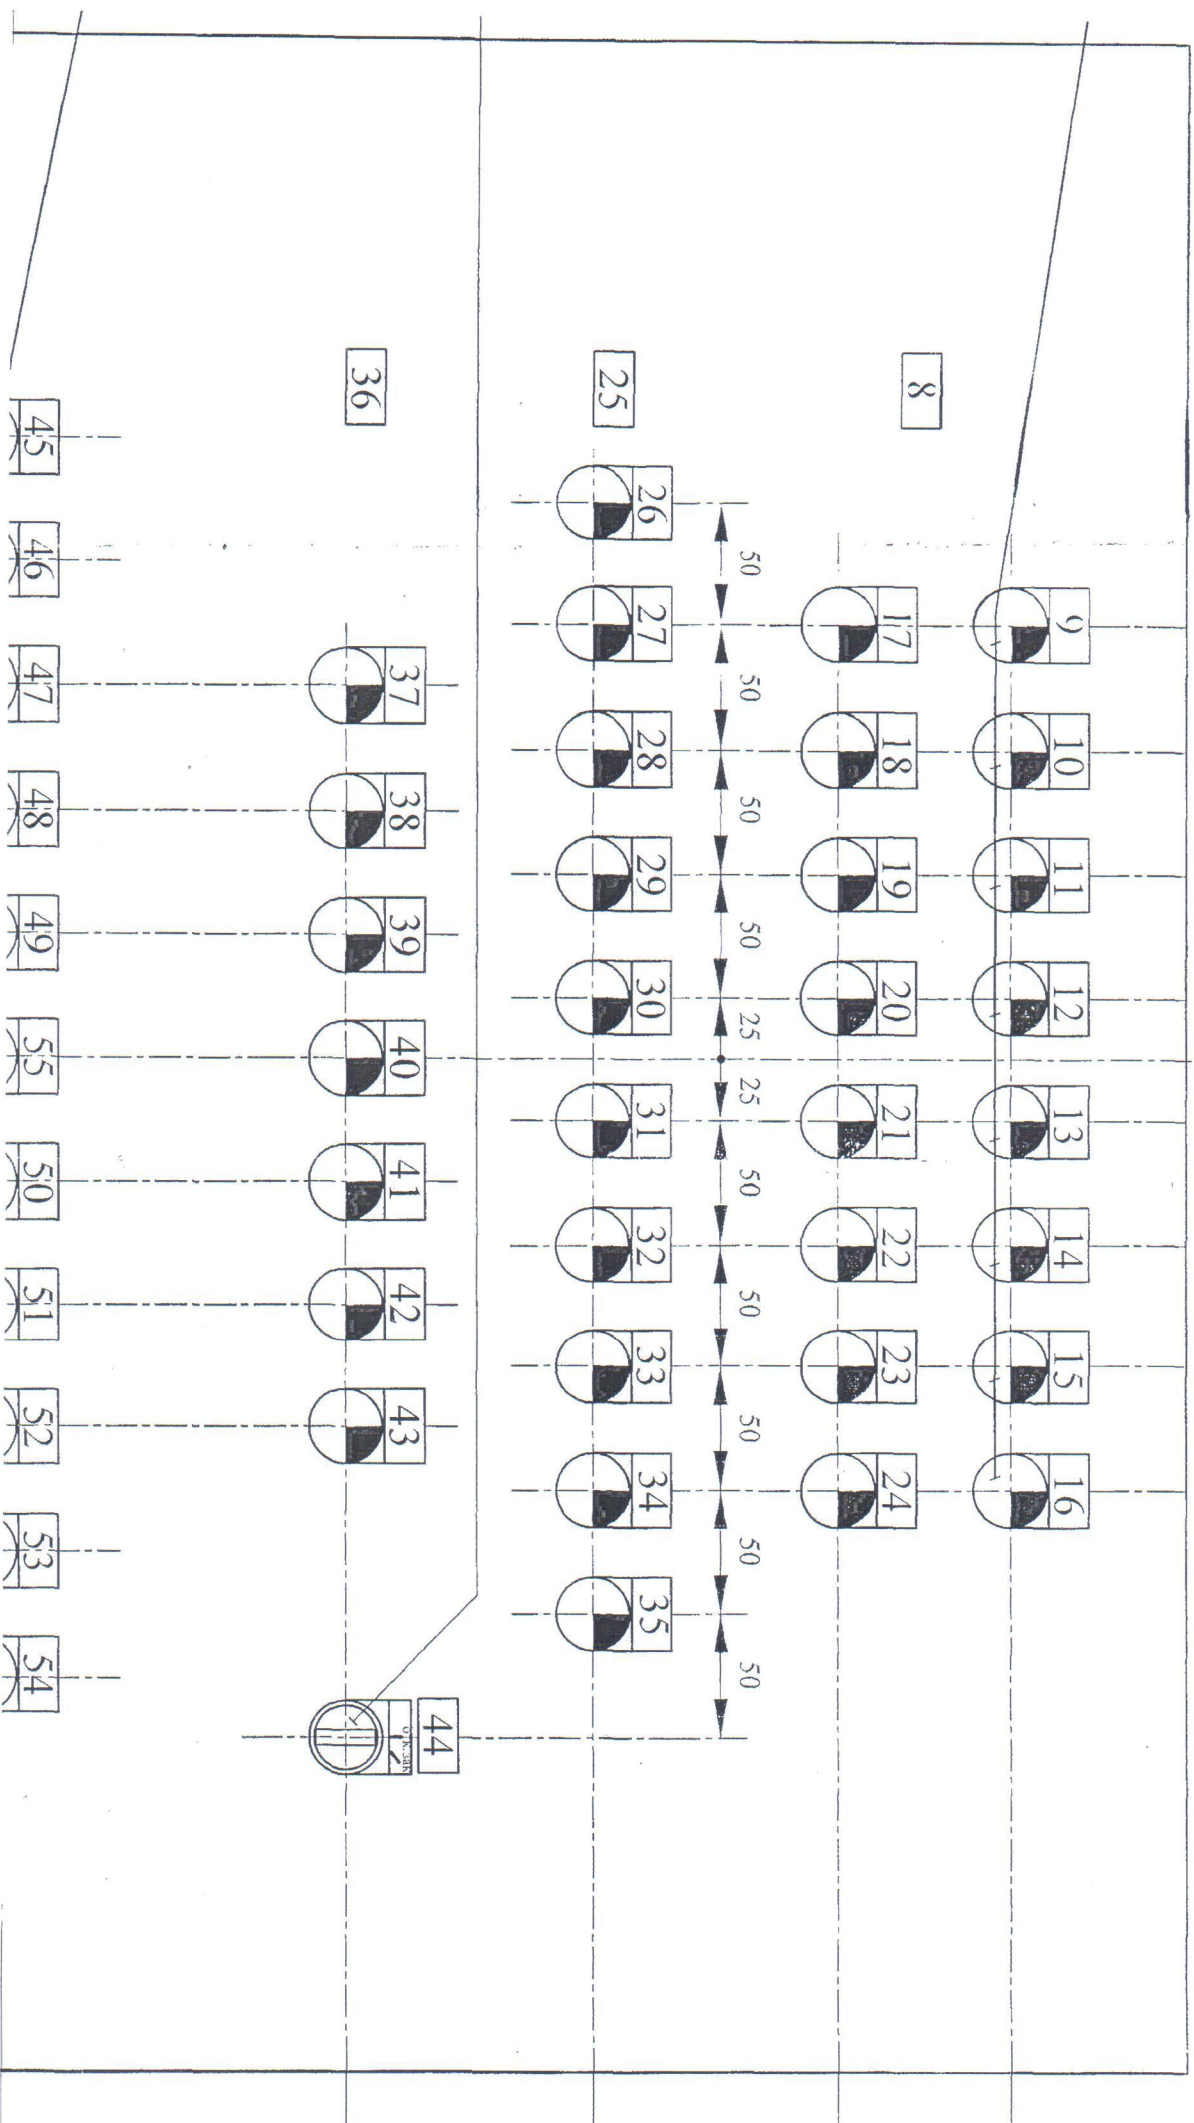

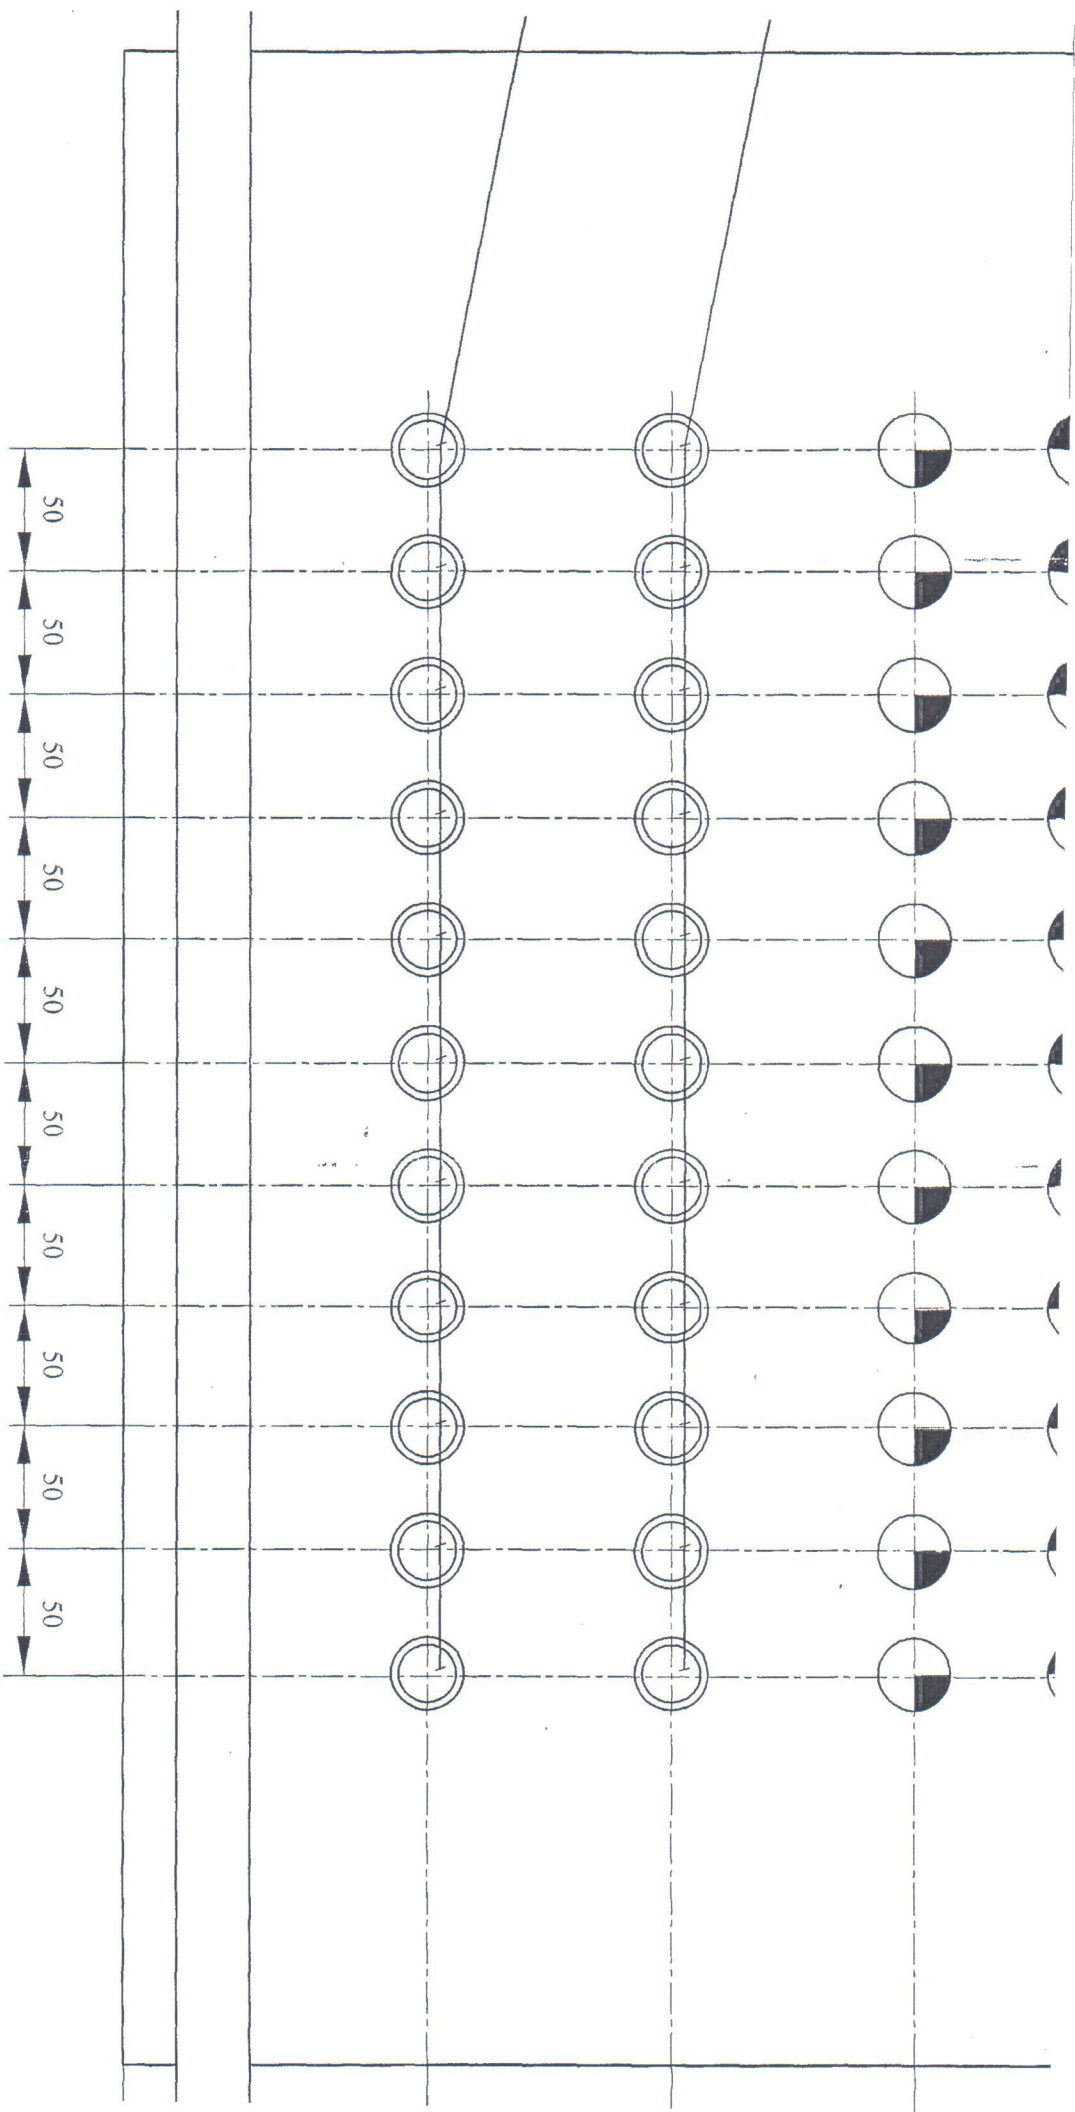

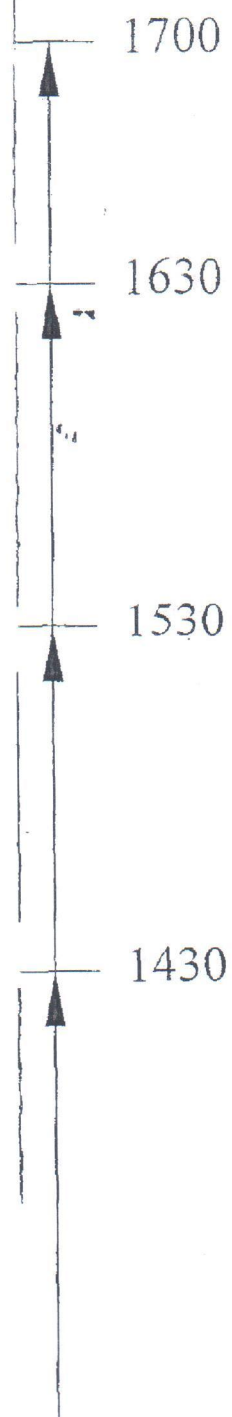

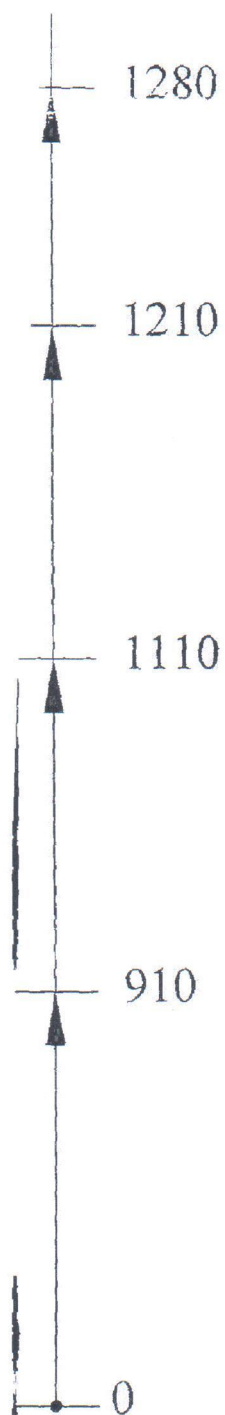

Щит ЩДУ1 пан.1 Сборочный чертёж	Лит.			Масса	Масштаб
					1:5
	Лист			Листов 1	

задание 557
исполн. 1

ХТ2				ХТ1			
отк. пож.-1	1	отк. пож.-1	38а	7	сиг.вент.-101	1	227-201АР2-ЭМИП-009.010Э4
отк. пож.-9	2	отк. пож.-9	38а	54	сиг.вент.-103	2	
	3			64	сиг.вент.-105	3	
	4			84	П3а-1	4	
	5			74	П3а-5	5	
Кл.пр.-5	6					6	
пр.кл.-101	7					7	
пр.кл.-103	8			53	сиг.вент.-107	8	
пр.кл.-105	9			63	сиг.вент.-109	9	
пр.кл.-107	10			83	П3б-1	10	
пр.кл.-109	11			73	П3б-5	11	
пр.кл.-111	12					12	
пр.кл.-113	13					13	
пр.кл.-115	14			52	сиг.вент.-111	14	
пр.кл.-117	15			62	сиг.вент.-113	15	
пр.кл.-119	16			82	П13-1	16	
пр.кл.-121	17			72	П13-5	17	
пр.кл.-123	18					18	
пр.кл.-125	19					19	
пр.кл.-127	20			51	сиг.вент.-115	20	
пр.кл.-129	21			61	сиг.вент.-117	21	
пр.кл.-131	22			81	П15-1	22	
пр.кл.-133	23			71	П15-5	23	
	24					24	
Кл.пр.-43	25					25	
	26			50	сиг.вент.-119	26	
пр.кл.-135	27			60	сиг.вент.-121	27	
пр.кл.-137	28			80	П5а.2-1	28	
пр.кл.-139	29			70	П5а.2-5	29	
пр.кл.-141	30					30	
пр.кл.-143	31					31	
пр.кл.-145	32			49а	сиг.вент.-225	32	
пр.кл.-147	33			59а	сиг.вент.-227	33	
пр.кл.-149	34			79а	П5а.5-7	34	
пр.кл.-151	35			69а	П5а.5-11	35	
пр.кл.-153	36			8	П5а-13	36	
	37			8	П5а-15	37	
	38					38	
л.пр.-69	39					39	
	40			49	сиг.вент.-123	40	
пр.кл.-155	41			59	сиг.вент.-125	41	
пр.кл.-157	42			79	П9-1	42	
пр.кл.-159	43			69	П9-5	43	
пр.кл.-161	44					44	
пр.кл.-163	45					45	
					сиг.вент.-127		

Задание



Э.КЛ.-165	46
Э.КЛ.-167	47
	48
	49
	50


	ХТН
N	N
N	N
N	N
	N

ХТРЕ
РЕ
РЕ
РЕ
РЕ


58	сиг.вент.-120	47
78	П10-1	48
68	П10-5	49
		50
		51
47	сиг.вент.-131	52
57	сиг.вент.-133	53
77	П11.2-1	54
67	П11.2-5	55
		56
		57
46	сиг.вент.-135	58
56	сиг.вент.-137	59
76	П11.5-7	60
66	П11.5-11	61
		62
		63
45	сиг.вент.-139	64
55	сиг.вент.-141	65
75	П12-1	66
65	П12-5	67
		68
2	отк. пож.-1	69
8	отк. пож.-3	70
10	отк. пож.-7	71
		72
8	ШР9-С	73
8	ШР9-11	74
		75
8	ШР10-С	76
8	ШР10-13	77
		78
8	ШР11-С	79
8	ШР11-15	81
		82
8	ШР12-С	83
8	ШР12-17	84
		85
9	В35-17	86
9	В35-19	87
		88
9	В36-17	89
9	В36-19	90
		91
9	В42-17	92
9	В42-19	93
		94
9	В34-17	95
9	В34-19	96
		100

панель

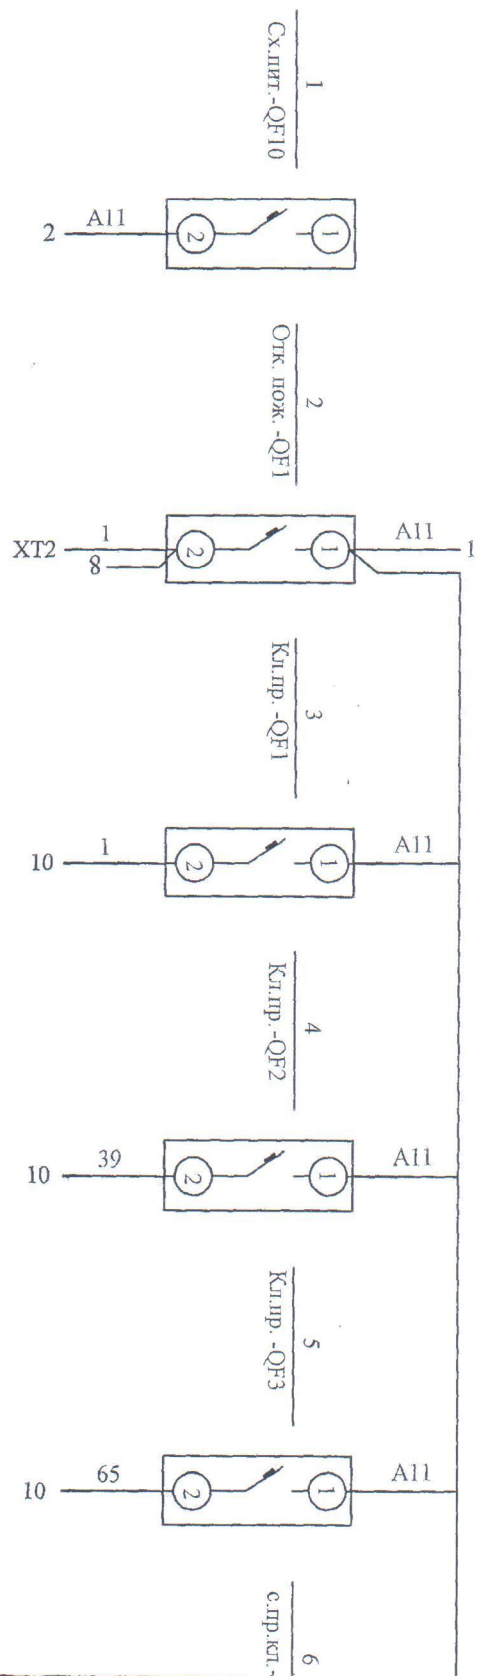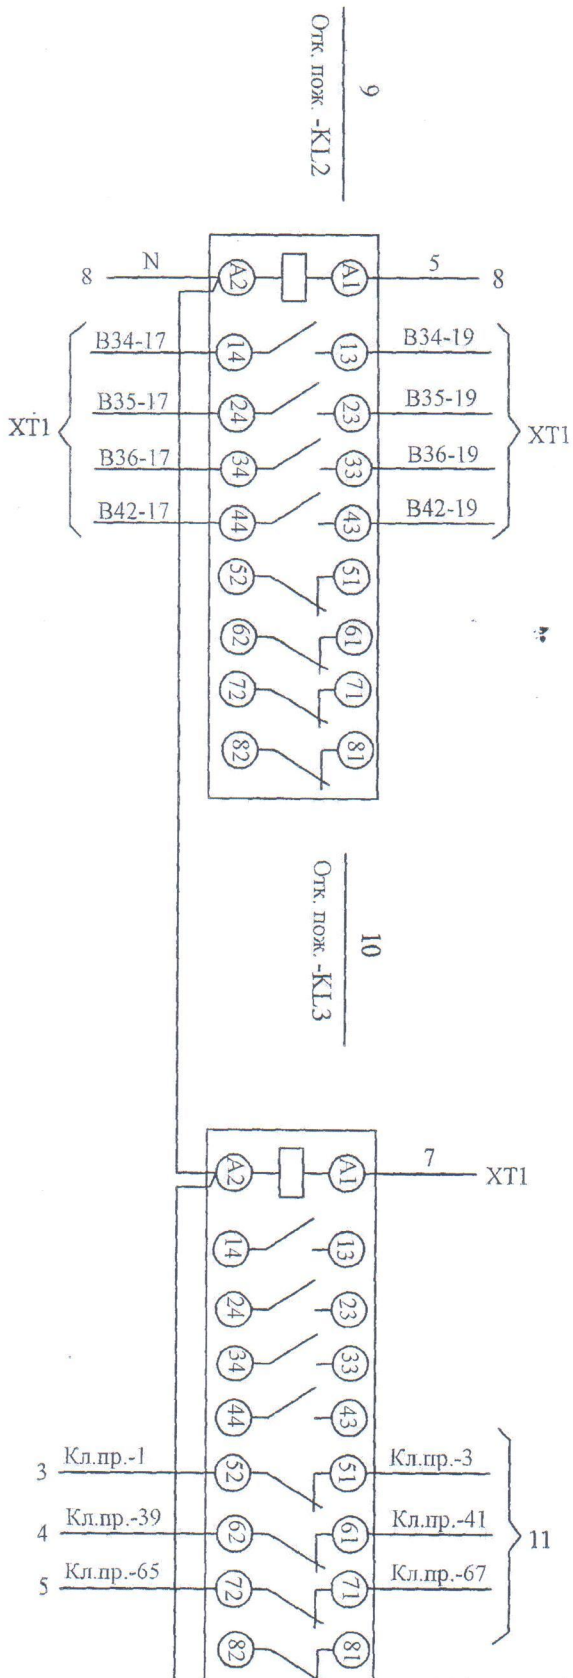


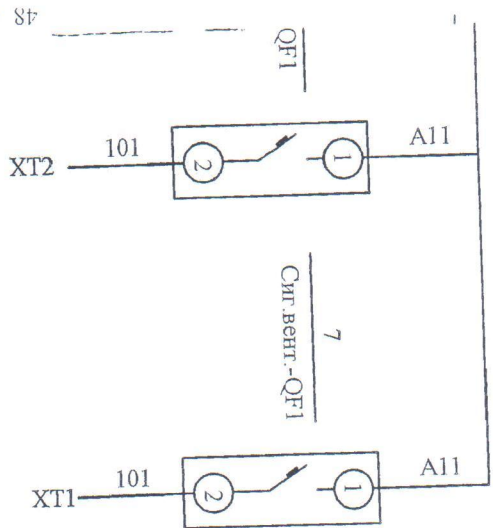

8
Отк. пож.-КЛ1

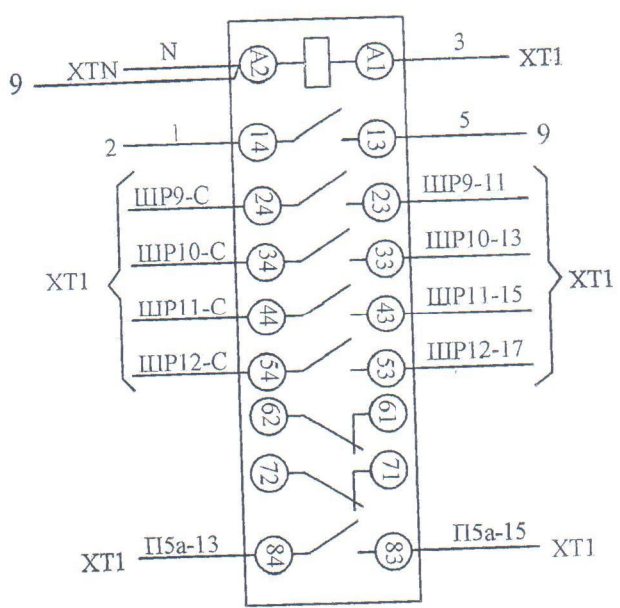

Монтаж шита выполнить проводом марки ПВЗ сеч. 1,5 мм.²

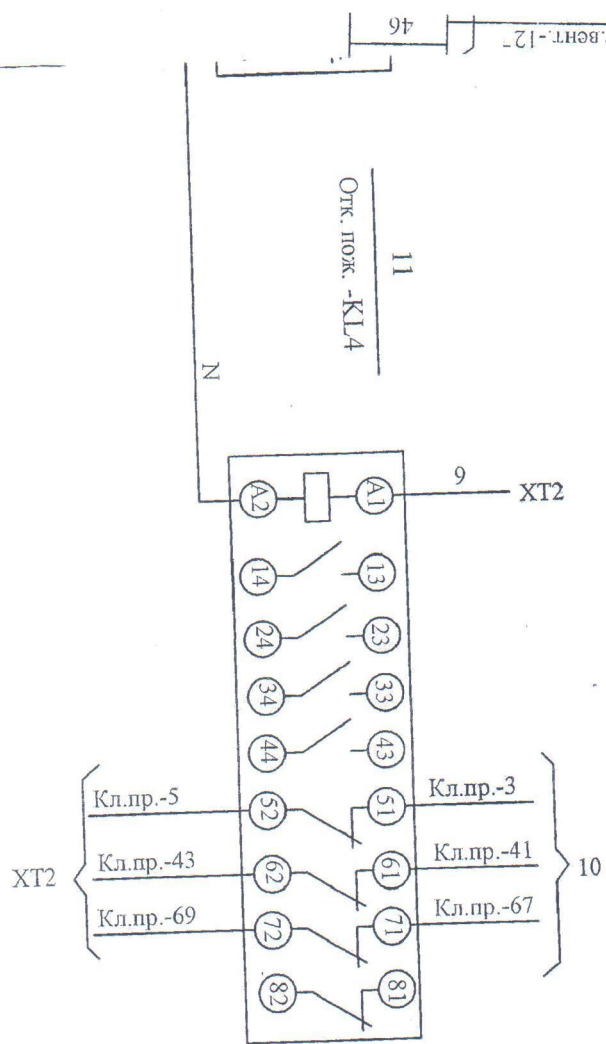

Щит ЩДУ1 пан. 1

Схема электрическая соединений

Лист	Масса	Масштаб
Лист 1		
Листов 2		

Формат А1