
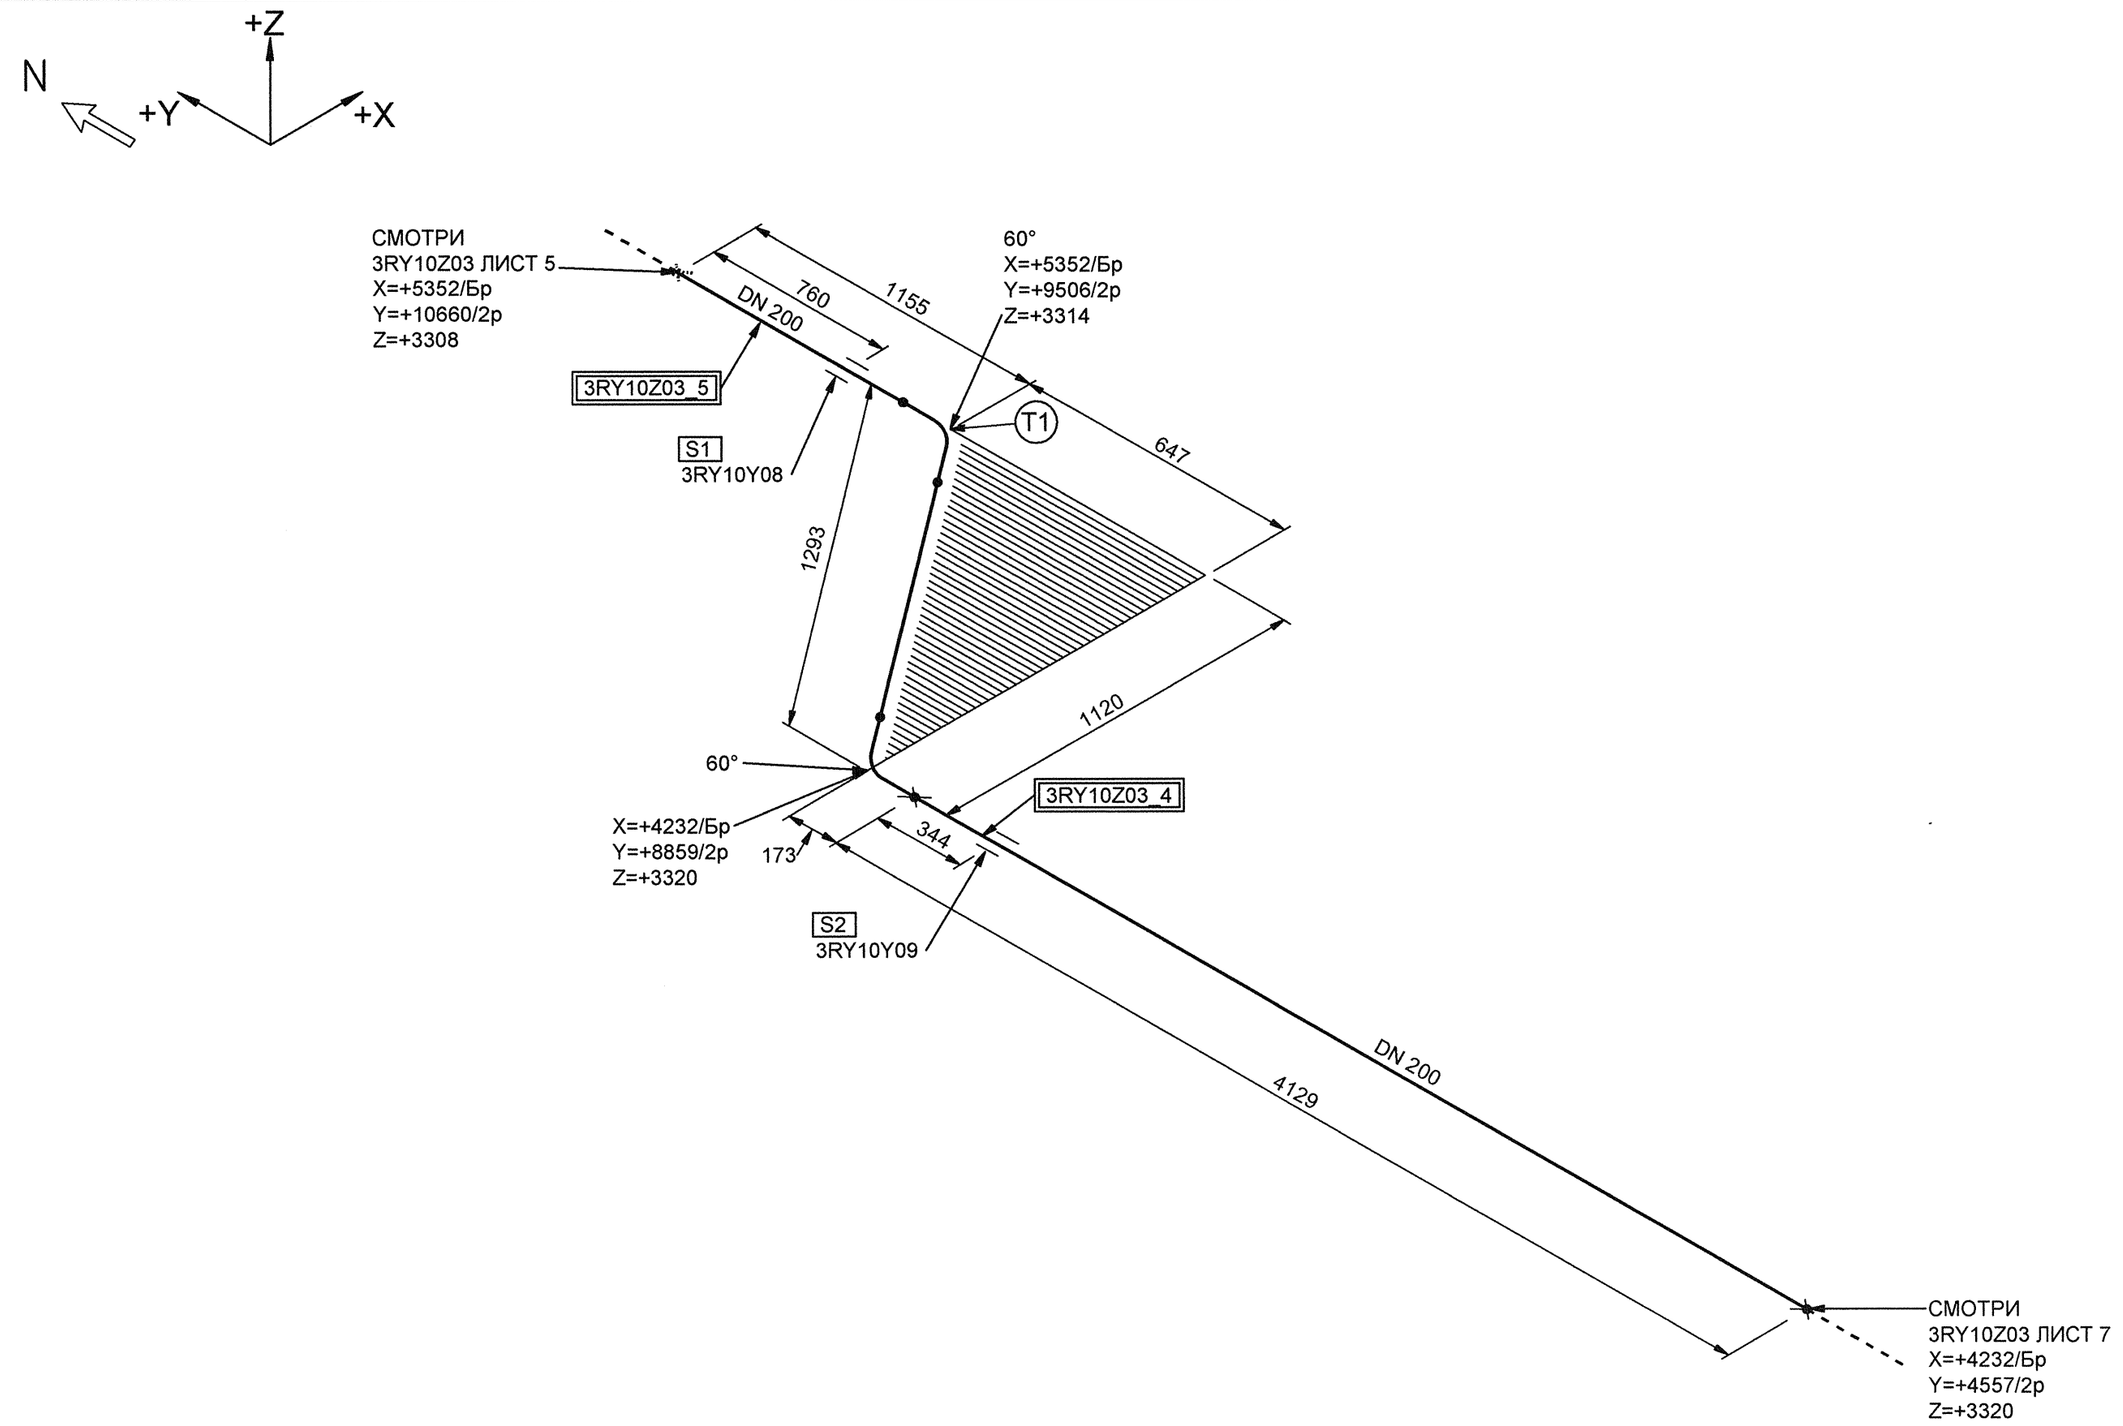



МОНТАЖНЫЕ ЭЛЕМЕНТЫ

| ПОЗ | НАИМЕНОВАНИЕ | КОЛ | МАТЕРИАЛ | МАССА ЕД-ЦЫ, КГ |
|---|---|---|---|---|
| 1 | 3RY10Y08 ОПОРА СКОЛЬЗЯЩАЯ | 1 | | - |
| 2 | 3RY10Y09 ПОДВЕСКА | 1 | | - |

БЛОКИ:

3RY10Z03_4;3RY10Z03_5

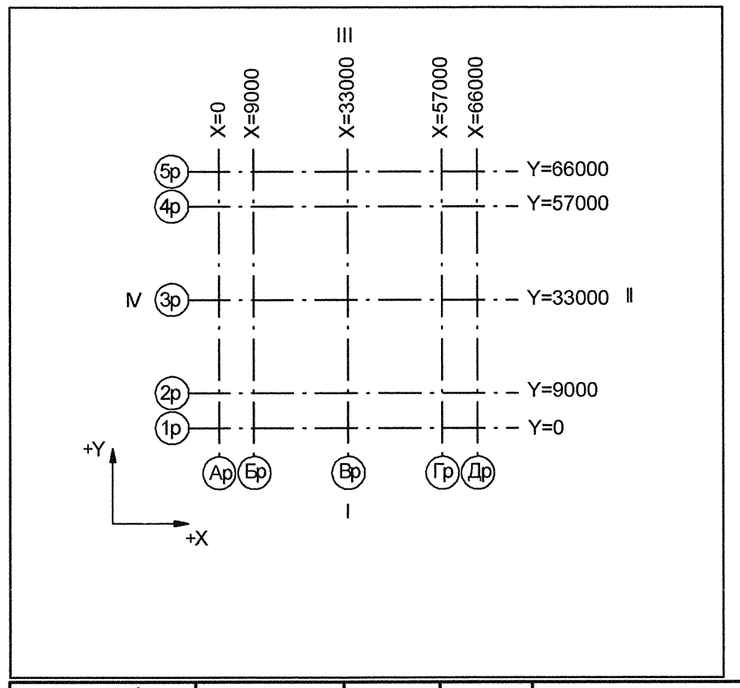


Номер трубопровода - I
Подведомственность - ПНАЭГ 7-008-89
Классификационное обозначение по НП-001-97 - 3Н
Группа по ПНАЭГ 7-008-89 - С
Класс безопасности по НП-001-97 - 3
Категория сейсмостойкости по НП-031-01 - II
Рабочие параметры: Pp= 0.63 МПа, tp=250°С
Параметры гидроиспытания: Pr=0.92 МПа, t не менее 5°С
Среда- Пар

| 3TG11Z01_01 | | 3 | DN 100 | Z+ 2700 X+ 175 Y- 2775 | 3TG11W01/N1 | | | | S8 3TG11Y01/PT-997 | | | | 3TG11J01/ ТГ-235 |
|---|---|---|---|---|---|---|---|---|---|---|---|---|---|
| Код блока | Трубопроводы проектируемые | Позиция детали | Условный проход | Координаты элементов в здании | Код оборудования/ Номер патрубка | Шов заводской | Шов монтажный | Резьбовое соединение | Позиция опоры Код опоры / код проходки | Направление среды | Переход | Штуцер | Код герметичной проходки/ код проходки |

| Изм. | Кол.уч. | Зам. | № док. | Подпись | Дата |
|---|---|---|---|---|---|
| 2 | - | 370-11 | | - | - |
| Инженер | | Степанова | | | 02.02 |
| Пров.вед.инж | | Веренцова | | | 02.02 |
| Пров.нач.гр. | | Жук | | | 03.02 |
| Н.контр. | | Краснояров | | | 07.02 |

АРХИВНЫЙ ЭКЗЕМПЛЯР

Инв. № подл. R3.00116.1.0.11
Лист 13

R3.RY10.3072.011.01.00.001

Ростовская АЭС Блок 3

Реакторное отделение
Негерметичная часть
Трубопроводы продувки парогенераторов

| Стадия | Лист | Листов |
|---|---|---|
| Р | 6 | 7 |

Изометрический чертеж
3RY10Z03

ОАО "НИАЭП" 2012

Формат А2

ДОПОЛНИТЕЛЬНЫЕ ПОДПИСИ

Взам. инв. N

Подп. и дата

Инв. N подл. R3.00116.1.0.11