
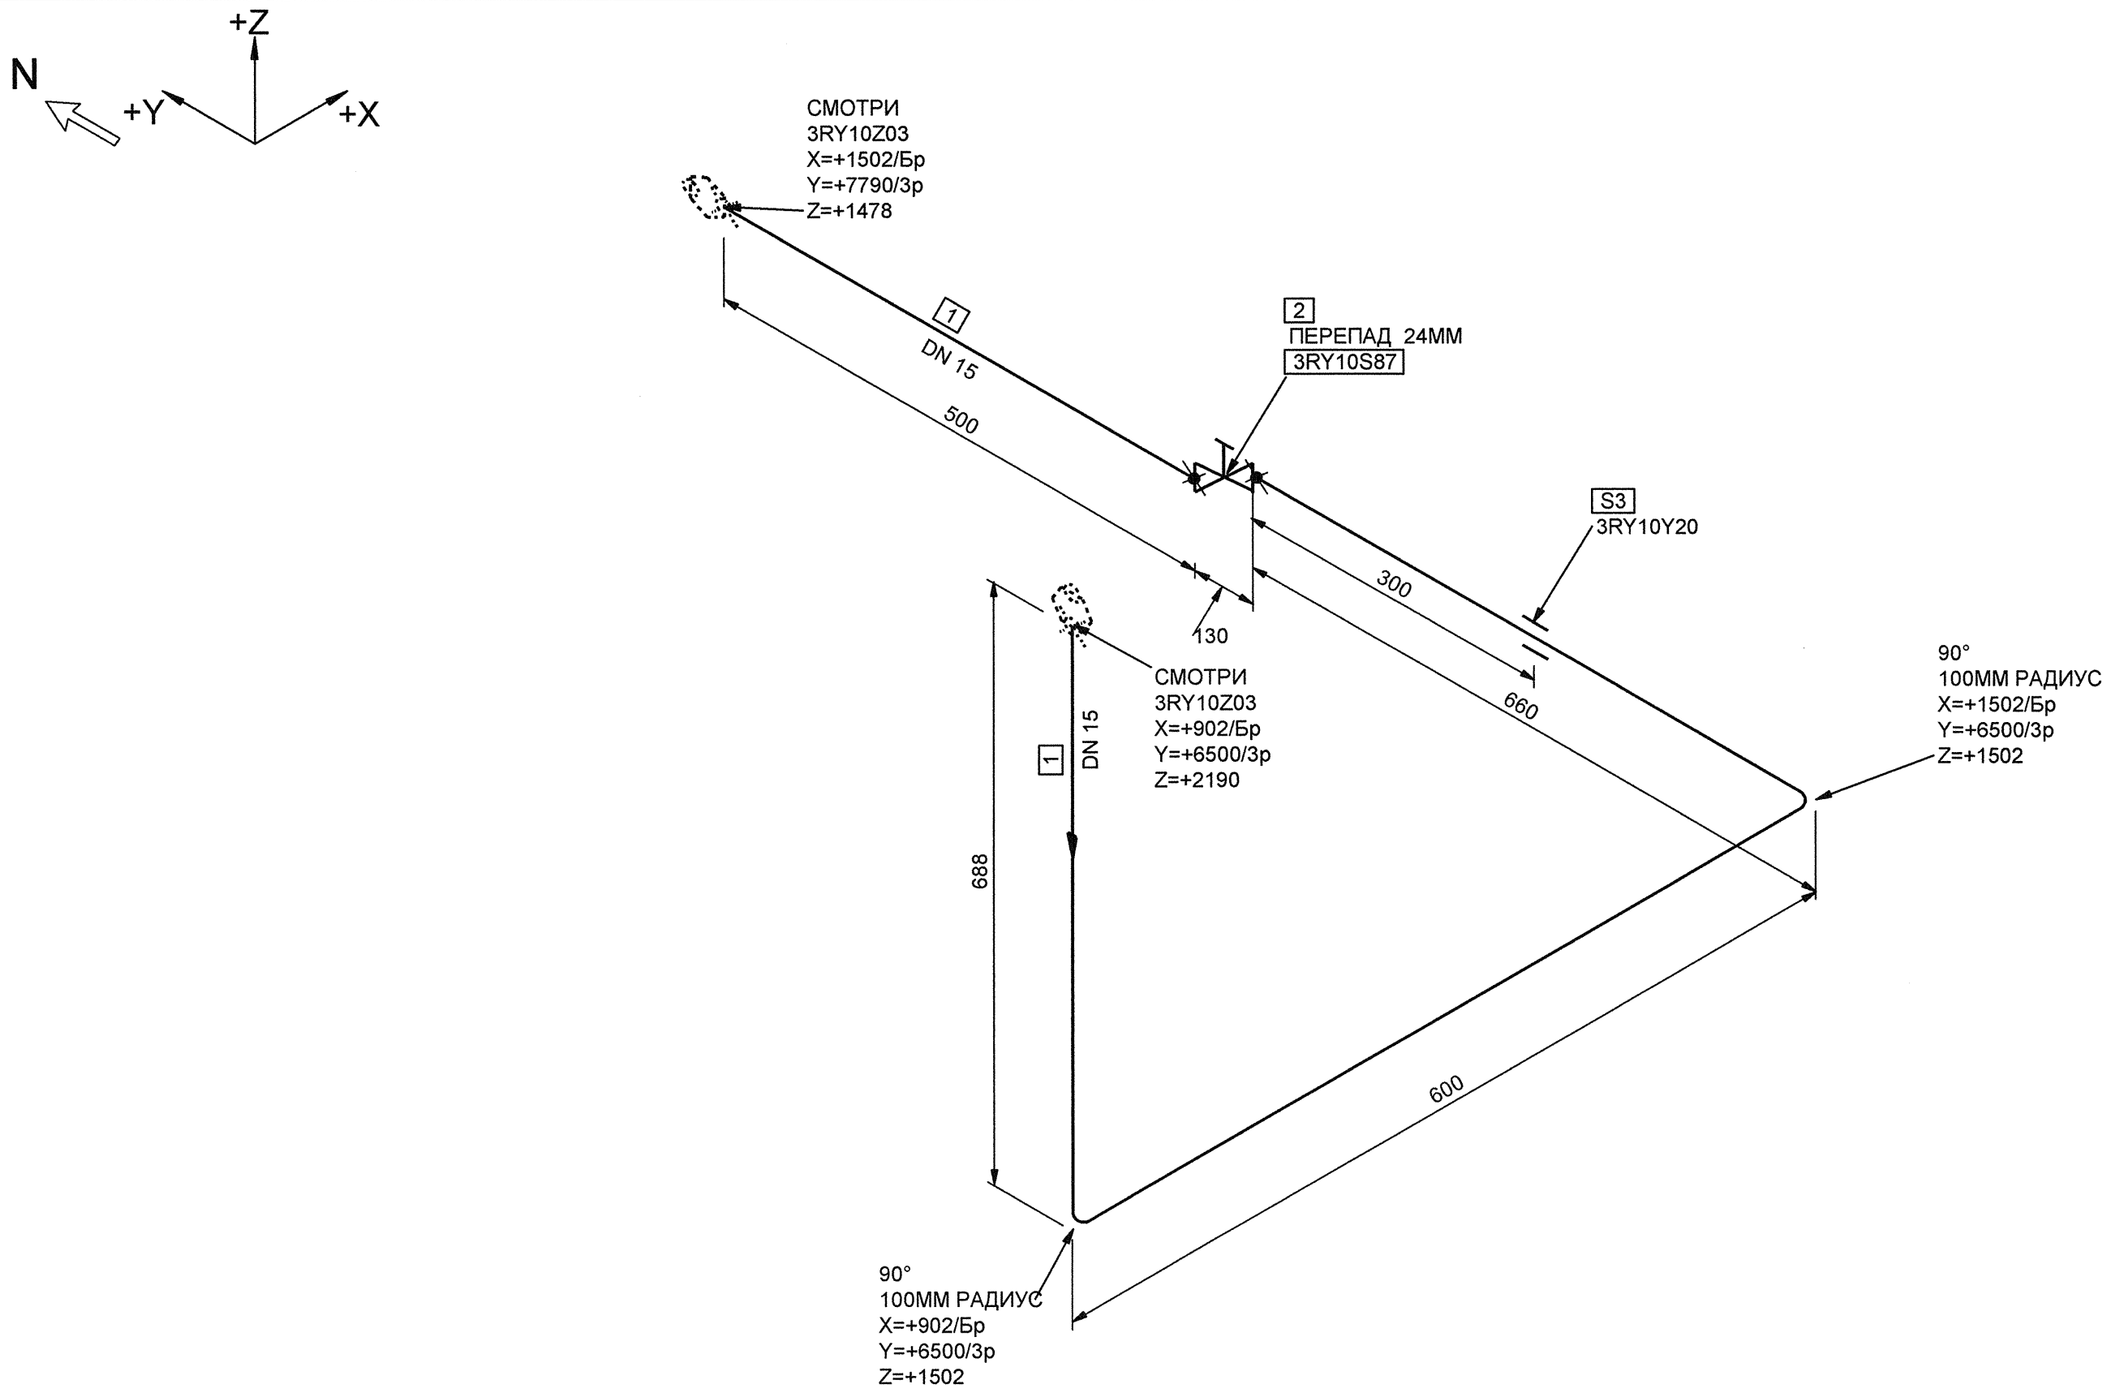


МОНТАЖНЫЕ ЭЛЕМЕНТЫ

ПОЗ	НАИМЕНОВАНИЕ	КОЛ	МАТЕРИАЛ	МАССА ЕД-ЦЫ, КГ
1	ОСТ 34-10-416-90 ТРУБА С 18х2,5	2.362 М	08Х18Н10Т ГОСТ 9941-81	0.96
2	КПЛВ.491144.016 3СIIIс ТУ 3742-004-49149890-2008 КЛАПАН ЗАПОРНЫЙ СИЛЬФОННЫЙ С РУКОЯТКОЙ С ПАТРУБКАМИ ПОД ПРИВАРКУ DN 15 Рр 1,0 МПа Тр 250°С	1	СБОРНЫЙ	2.50
3	3RY10Y20 ПОДВЕСКА	1		-

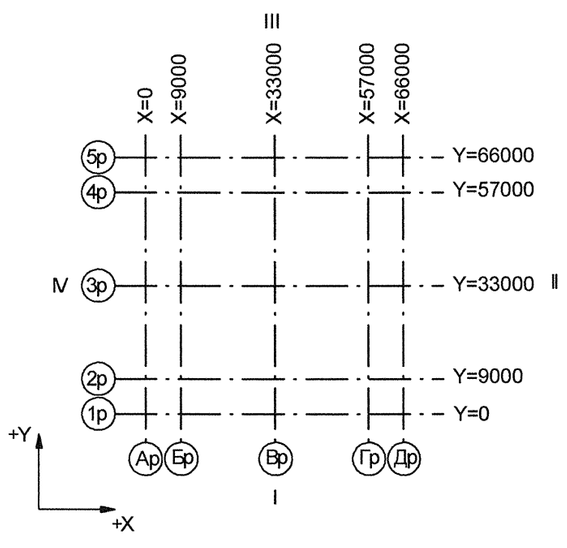

Номер трубопровода - I
Подведомственность - ПНАЭГ 7-008-89
Классификационное обозначение по НП-001-97 - 3Н
Группа по ПНАЭГ 7-008-89 - С
Класс безопасности по НП-001-97 - 3
Категория сейсмостойкости по НП-031-01 - II
Рабочие параметры: Рр= 0.63 МПа, tр=250°С
Параметры гидроиспытания: Рг=0.92 МПа, t не менее 5°С
Среда- Пар

3TG11Z01_01	—	3	DN 100	Z+ 2700 X+ 175 Y- 2775	3TG11W01/N1				S8 3TG11Y01/PT-997				3TG11J01/ TF-235
Код блока	Трубопроводы проектируемые	Позиция детали	Условный проход	Координаты элементов в здании	Код оборудования/ Номер патрубка	Шов заводской	Шов монтажный	Резьбовое соединение	Позиция опоры Код опоры / код проходки	Направление среды	Переход	Штуцер	Код герметичной проходки/ код проходки

Изм.	Кол.уч.	Лист	№ док.	Подпись	Дата
2	-	Зам.	370-11	-	-
Инженер		Степанова			02.01
Пров.вед.инж		Веренцова			02.02
Пров.нач.гр.		Жук			03.01
Н.контр.		Краснояров			07.02

АРХИВНЫЙ ЭКЗЕМПЛЯР

Инв. № подл. R3.00116.1.0.11
Лист 15

R3.RY10.3072.011.01.00.002

Ростовская АЭС Блок 3

Реакторное отделение
Негерметичная часть
Трубопроводы продувки парогенераторов

Стадия	Лист	Листов
Р	1	1

Изометрический чертеж
3RY10Z04

ОАО "НИАЭП" 2012

Формат А2

Инв. N подл. R3.00116.1.0.11 | Подп. и дата | Взам. инв. N | ДОПОЛНИТЕЛЬНЫЕ ПОДПИСИ | ДОПОЛНИТЕЛЬНЫЕ ПОДПИСИ