
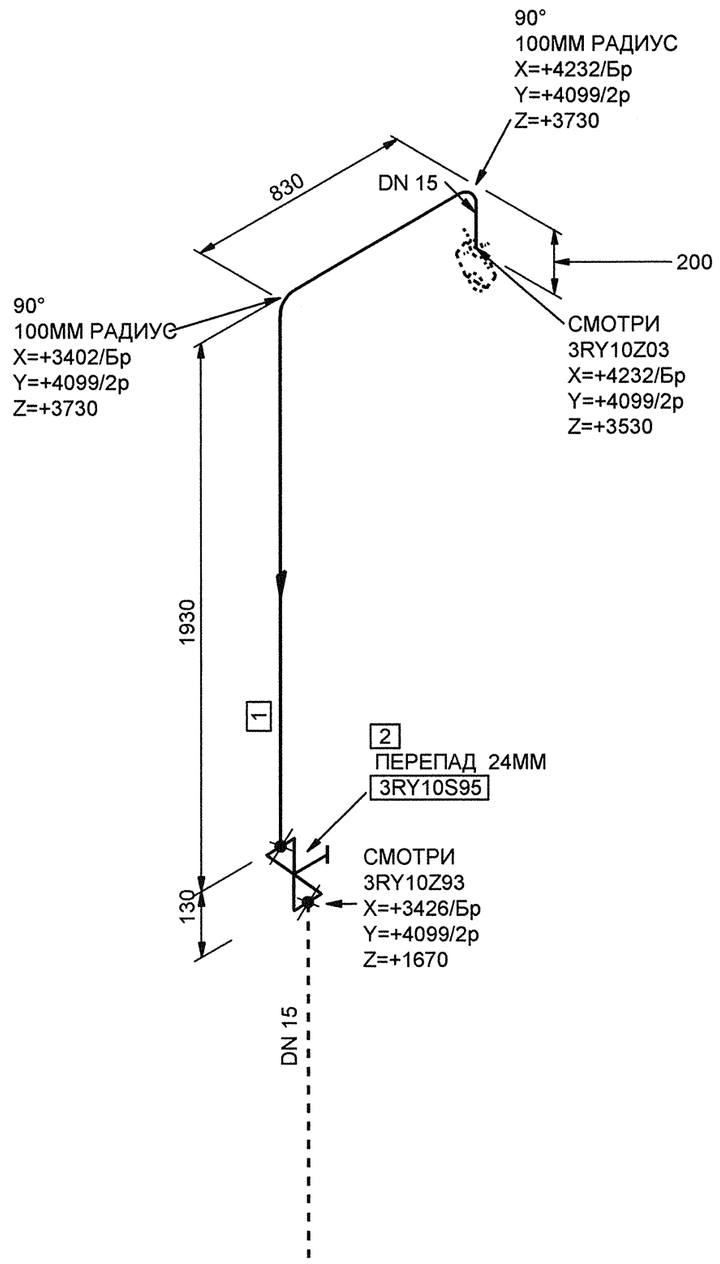



МОНТАЖНЫЕ ЭЛЕМЕНТЫ

| ПОЗ | НАИМЕНОВАНИЕ | КОЛ | МАТЕРИАЛ | МАССА ЕД-ЦЫ, КГ |
|---|---|---|---|---|
| 1 | ОСТ 34-10-416-90 ТРУБА С 18х2,5 | 2.874 М | 08Х18Н10Т ГОСТ 9941-81 | 0.96 |
| 2 | КПЛВ.491144.016-01 3СIIIс ТУ 3742-004-49149890-2008 КЛАПАН ЗАПОРНЫЙ СИЛЬФОННЫЙ С РУКОЯТКОЙ С ПАТРУБКАМИ ПОД ПРИВАРКУ DN 15 Рр 1,0 МПа Тр 250°С | 1 | СБОРНЫЙ | 2.60 |

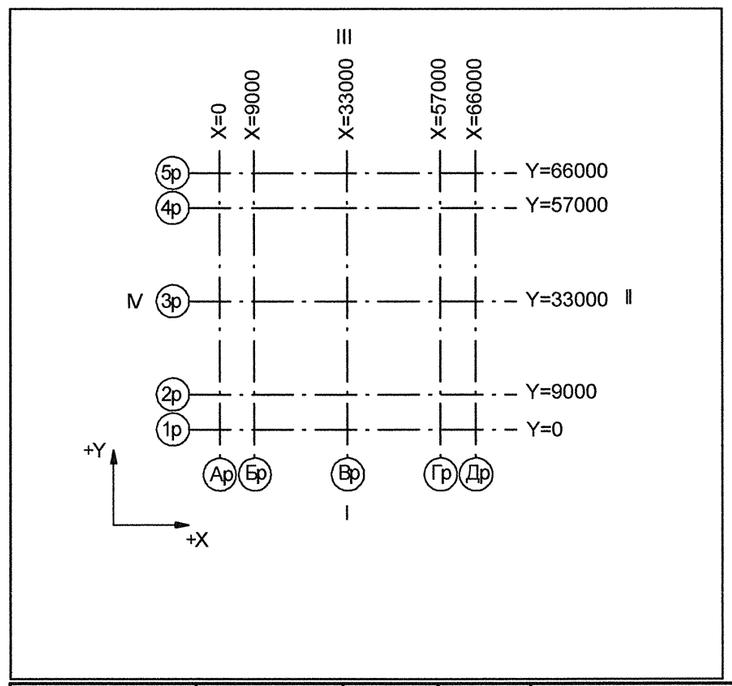


Номер трубопровода - I
Подведомственность - ПНАЭГ 7-008-89
Классификационное обозначение по НП-001-97 - 3Н
Группа по ПНАЭГ 7-008-89 - С
Класс безопасности по НП-001-97 - 3
Категория сейсмостойкости по НП-031-01 - II
Рабочие параметры: Рр= 0.63 МПа, tр=250°С
Параметры гидроиспытания: Pr=0.92 МПа, tr не менее 5°С
Среда- Пар

| 3TG11Z01 01 | — | 3 | DN 100 | Z+ 2700 X+ 175 Y- 2775 | 3TG11W01/N1 | | | | S8 3TG11Y01/PT-997 | | | | 3TG11J01/ ТГ-235 |
|---|---|---|---|---|---|---|---|---|---|---|---|---|---|
| Код блока | Трубопроводы проектируемые | Позиция детали | Условный проход | Координаты элементов в здании | Код оборудования/ Номер патрубка | Шов заводской | Шов монтажный | Резьбовое соединение | Позиция опоры Код опоры / код проходки | Направление среды | Переход | Штуцер | Код герметичной проходки/ код проходки |

| Изм. | Кол.уч. | Лист | № док. | Подпись | Дата |
|---|---|---|---|---|---|
| 2 | - | Зам. | 370-11 | - | - |
| Инженер | | Степанова | | | 02.02 |
| Пров.вед.инж | | Веренцова | | | 02.02 |
| Пров.нач.гр. | | Жук | | | 03.02 |
| Н.контр. | | Краснояров | | | 07.07 |

АРХИВНЫЙ ЭКЗЕМПЛЯР

Инв. № подл. R3.00116.1.0.11
Лист 18

R3.RY10.3072.011.01.00.005

# Ростовская АЭС Блок 3

Реакторное отделение
Негерметичная часть
Трубопроводы продувки парогенераторов

| Стадия | Лист | Листов |
|---|---|---|
| Р | 1 | 1 |

Изометрический чертеж
3RY10Z73

ОАО "НИАЭП" 2012

Формат А2

ДОПОЛНИТЕЛЬНЫЕ ПОДПИСИ

Взам. инв. N

Подп. и дата 07.07.12

Инв. N подл. R3.00116.1.0.11