
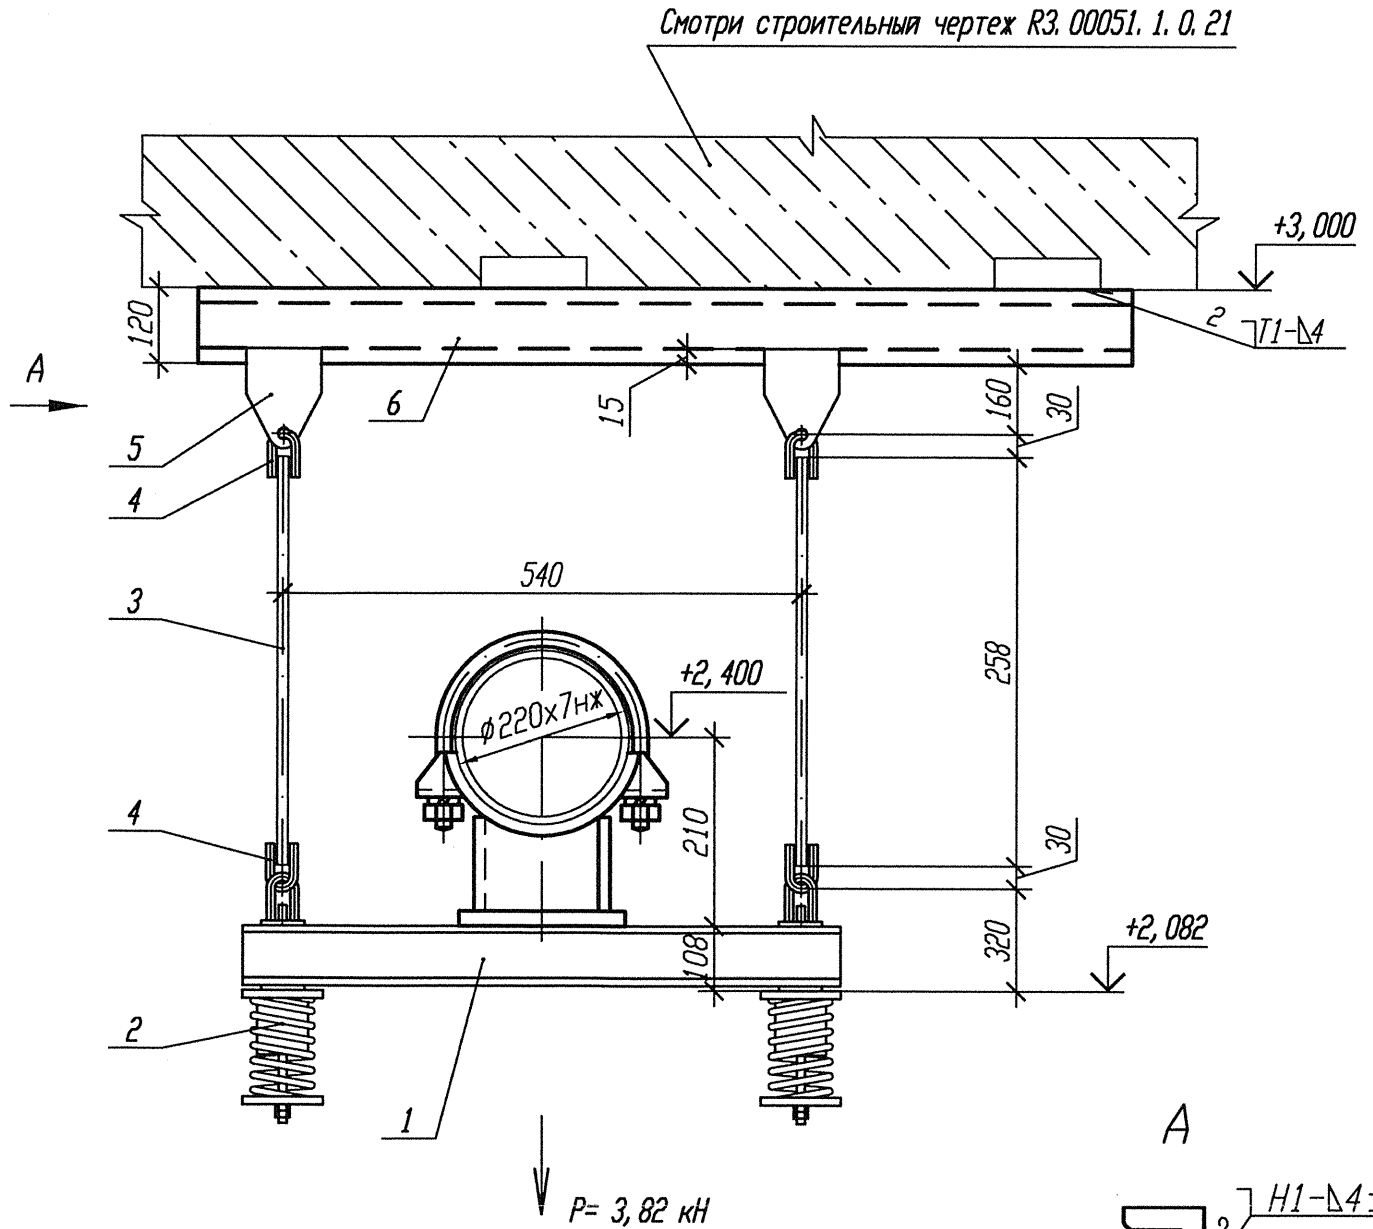


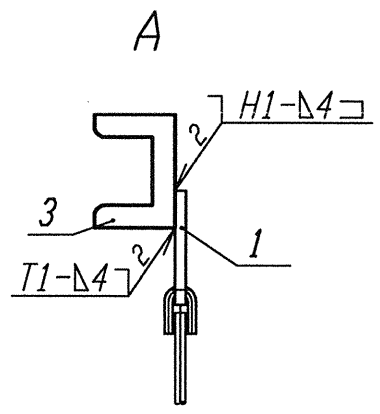

Спецификация деталей

Поз.	Обозначение	Наименование	Кол.	Материал	Масса, кг ед.	Масса, кг общ.	Приме-чание
1	14 ОСТ 34-10-726-93	Блок подвески 220К	1	Сборный	25, 0	25, 0	
2	14 ОСТ 34-10-745-93	Блок пружинный опорный	2	Сборный	4, 9	9, 8	
3	2-32 ОСТ 34-10-729-93	Тяга	2	В-16 ГОСТ 2590-2006 Круг 20-а ГОСТ 1050-88	0, 63	1, 26	
4	1-02 ОСТ 34-10-729-93	Ушко	4	16-В ГОСТ 2590-2006 Круг 20-а ГОСТ 1050-88	0, 28	1, 12	
5	1-02 ОСТ 34-10-733-93	Проушина	2	Б-ПН-12 ГОСТ 19903-74 Лист 20-3-Т ГОСТ 1577-81	2, 2	4, 4	
6	ГОСТ 8240-97	Швеллер 12 l=1900	1	Вст 3 сп 5 ГОСТ 535-2005	19, 78	19, 78	
	ГОСТ 9467-75	Электроды		УОНИИ 13/45			
				Итого:		61, 36	

АРХИВНЫЙ ЭКЗЕМПЛЯР

1 Привязку опоры смотри 3RY10Z03.
2 Сварку производить по ГОСТ 5264-80.
3 Сварку опоры с трубопроводом производить по ОСТ 34-10-726-93.
3 Сварка тяги с ушком смотри ОСТ 34-10-723-93.
4 Отметка трубопровода подлежит уточнению в соответствии с уклоном трубопровода.
5 Деталь поз. 2 обрезать на монтаже с уточнением по месту.
6 Максимальная нагрузка на опору P дана с учетом сейсмического воздействия.
7 Изготовить один комплект.

N опоры	Характеристика пружины: табличные данные — Доп. раб. нагрузка Pmax, кН	табличные данные — Прогиб при Pmax λmax, мм	табличные данные — Высота пружины в св. сост Ho, мм	при установке — Высота пружины Hмонт, мм	при установке — Нагрузка на пружину Pмонт, кН	в раб. состоянии — Высота пружины Hраб, мм	в раб. состоянии — Нагрузка на пружину Pраб, кН	в хол. состоянии — Высота пружины Hхол, мм	в хол. состоянии — Нагрузка на пружину Pхол, кН
3RY10Y18	2, 73	70	151	99	2, 02	102	1, 9	99	2, 02

Изм	Кол. уч.	Лист	N док.	Подпись	Дата
2	-	Нов.	370-11	-	-
Инженер		Степанова			02.02
Пров. вед. инж.		Веренцова			02.02
Пров. нач. гр.		Жук			03.02
Н. контр		Краснояров			07.02

Инв. N подл. R3. 00116. 1. 0. 11
Лист 33

R3. RY10. 3012. 011. 01. 00. 010

Ростовская АЭС Блок 3

Реакторное отделение Негерметичная часть Трубопроводы продувки парогенераторов	Стадия	Лист	Листов
	Р		1
Подвеска пружинная 3RY10Y18	ОАО "НИАЭП" 2012		

Взам. инв. N	Подп. и дата	Инв. N подл.	R3.00116.1.0.11