

ПЕРЕСЕЧЕНИЕ КАБЕЛЬНОЙ ЛИНИИ С ТРУБОПРОВОДОМ

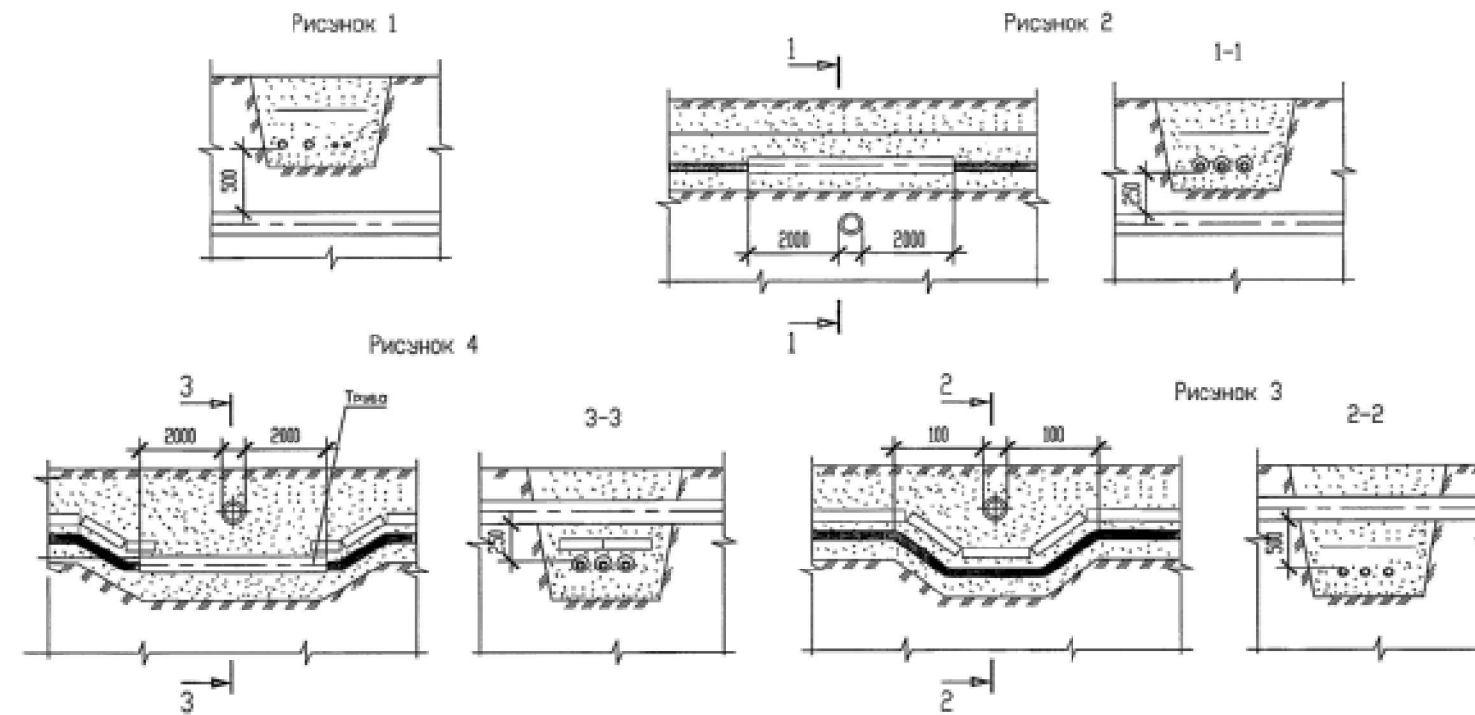


Таблица 3	
Рисунок	Тип прокладки
1	Над трубопроводом в нормальных условиях
2	Над трубопроводом в стесненных условиях
3	Под трубопроводом в нормальных условиях
4	Под трубопроводом в стесненных условиях

ПРОКЛАДКА КАБЕЛЬНОЙ ЛИНИИ  
ПРИ ПЕРЕСЕЧЕНИИ С АВТОДОРОГОЙ

(См. Таблицу 4, технические требования п. 5)

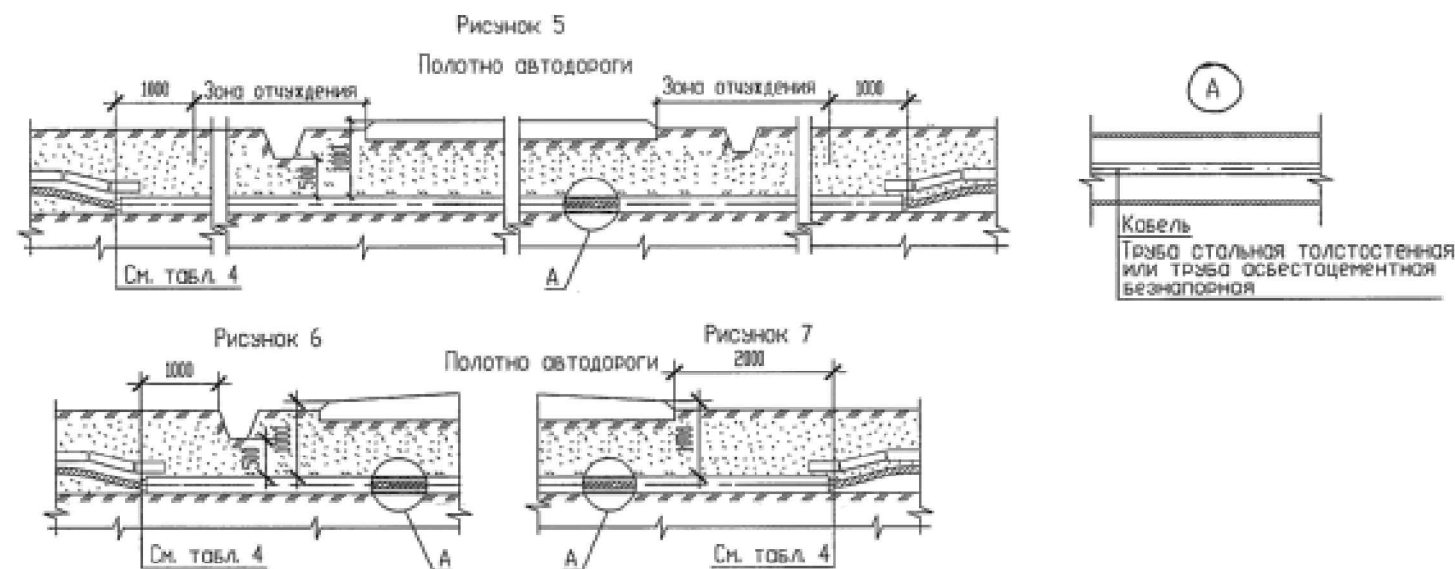


Таблица 4	
Рисунок	Тип прокладки
5	При наличии зоны отчуждения
6	При отсутствии зоны отчуждения при наличии водоотводной канавы
7	При отсутствии зоны отчуждения при отсутствии водоотводной канавы

						20.011-ЭС		
						КЛ-0.4 по ул. 2-я Почепская 35а		
Изм.	Колуч	Лист	И док	Подпись	Дата	КЛ-0.4 кВ	Стадия	Лист
							РП	4
Гип		Черненко А.Н.				Прокладка кабелей в траншее	ООО "РегионПроектКомплекс"	
Проверил		Шапов А.И.						
Исполн.		Сапегин А.П.						