



План трассы прокладки кабеля

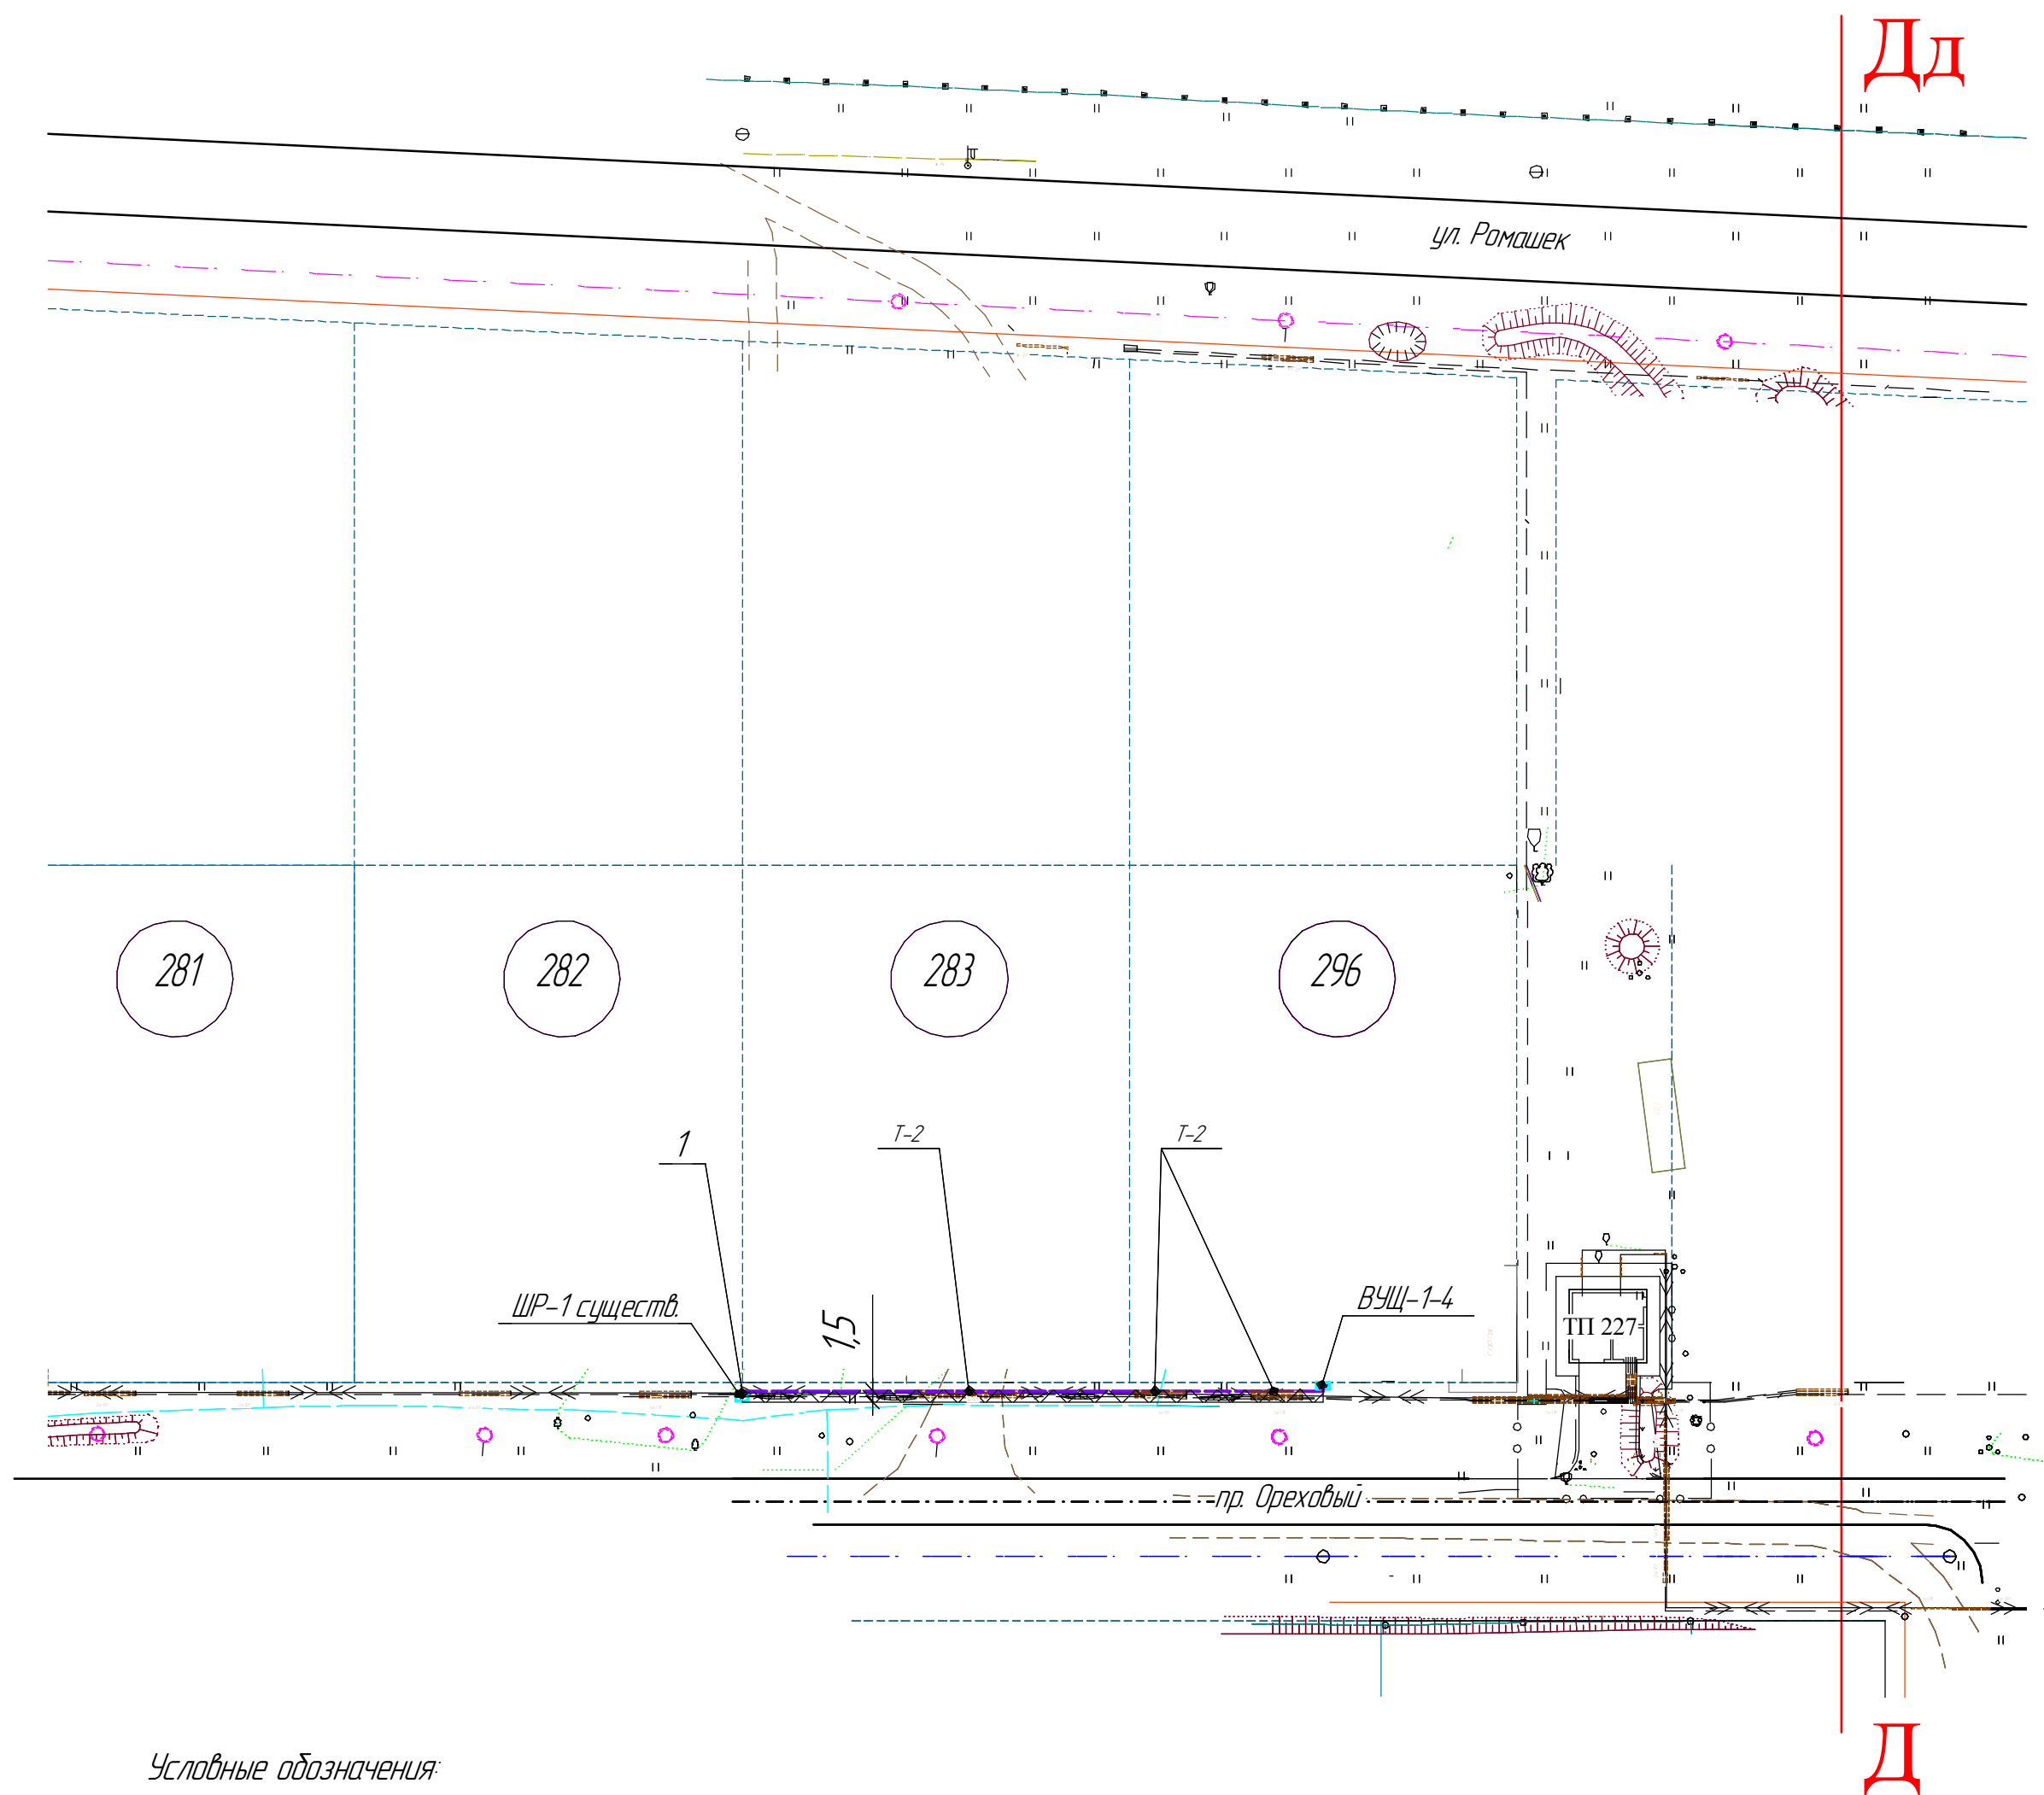

## План озеленения

Условное обозначение	Наименование	Кол-во	Примечание
	Газон-посев многолетних трав на площади 63,5 м <sup>2</sup> (из расчета 200 кг. на 1 Га)	1,3 кг	Состав газонной травы в соответствии с СНиП III-10-75
	Внесение растительного грунта t=15 см на площадь 63,5 м <sup>2</sup> (10 см из них - снятый существующий 5 см - новый)	старый 6,3 м <sup>3</sup> новый 3,2 м <sup>3</sup>	
	Посев газона	63,5 м <sup>2</sup>	

1. По окончании работ по 201-14-661.2-ЭС выполнить благоустройство территории в зоне полосы отвода.
2. Восстановление газона выполнить на участке земли, занимаемом под траншею и отвал грунта.
3. Количество всех материалов может уточняться при проведении работ по благоустройству территории.
4. При производстве и приёмке работ по благоустройству территории руководствоваться СНиП III-10-75

					201-14-661.2-ГП		
					Г.Саров. ТИЗ-1.		
Изм.	Колуч.	Лист	№рек.	Подп.	Дата		
Разработ.			Турсунова			Стадия	Лист
Проверил			Дронова			Р	3
ГИП			Лесняк				3
Нач.отдела			Жижинов			Проектно-конструкторский отдел	
						Служба развития производства и проектирования	
						ОАО "Объединение РАЯ" (ОАО "РАИИЭФ"	
Низковольтная сеть ТП-227							
План трассы прокладки кабеля							