Аппарат ввода	Условное обозначение. Тип, марка Номинальный ток (А)
Аппарат отходящей линии	Условное обозначение. Тип, марка Номинальный ток (А)
Кабель, провод	Марка, сечение, номер; длина (м)
Щит учёта отходящей линии	Условное обозначение Тип, марка Номинальный ток (А)
Кабель, провод	Марка, сечение, номер; длина (м)
Токо-приемник	Условное графическое изображение

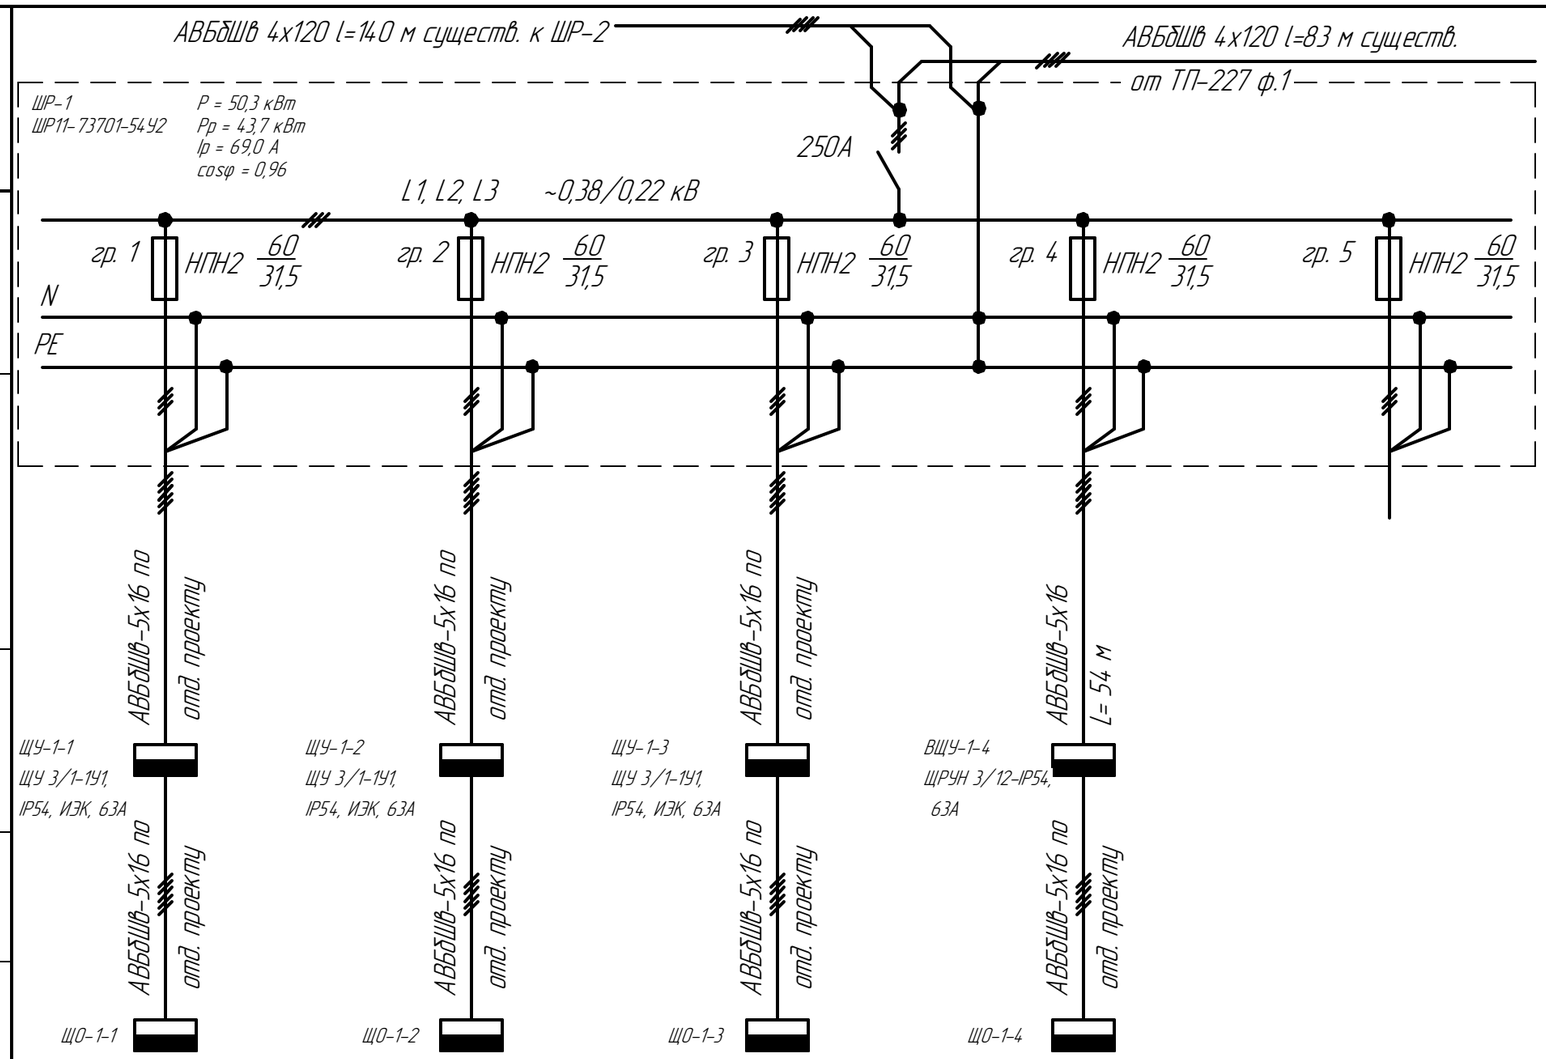

Токо-приемник	№ участка/квартиры по плану	281	282	283	296	–
	Ррасч.уд. (кВт)	11,5+1,5	11,5+1,5	11,5+1,5	11,3	–
	Iр (А)	20,5	20,5	20,5	17,83	–
	Наименование по плану	Щит в доме (по отдельному проекту)	Щит в доме (по отдельному проекту)	Щит в доме (по отдельному проекту)	Щит в доме (по отдельному проекту)	резерв

1. Нагрузку равномерно распределить по фазам.
2. Трассы прокладки кабелей, их марку и сечение для домов №№ 281-283, щиты учёта ЩУ отходящих линий и место их установки определить в отдельном проекте после выдачи технических условий на подключение эл.нагрузок по каждому дому.

Изм.	Кол.уч.	Лист	№док.	Подп.	Дата
Разраб.		Минеев			09.14г.
ГИП		Лесняк			
Нач. слцжбы		Жижинов			

201-14-661.2-ЭС

Г. Саров. ОАО "СЭСК"

Низковольтная сеть ТП-227

Стадия	Лист	Листов
Р	9	13

Распределительные схемы шкафа ШР-1

ОАО "Обеспечение РФЯЦ-ВНИИЭФ"
Служба развития производства и проектирования
Проектно-конструкторский отдел

Согласовано

Взам. инв. №

Подп. и дата

Инв. № подл.