Аппарат ввода	Условное обозначение Тип, марка Номинальный ток (А)
Аппарат отходящей линии	Условное обозначение Тип, марка Номинальный ток (А)
Кабель, провод	Марка, сечение, номер; длина (м)
Щит учёта отходящей линии	Условное обозначение Тип, марка Номинальный ток (А)
Кабель, провод	Марка, сечение, номер; длина (м)
Токо-приемник	Условное графическое изображение

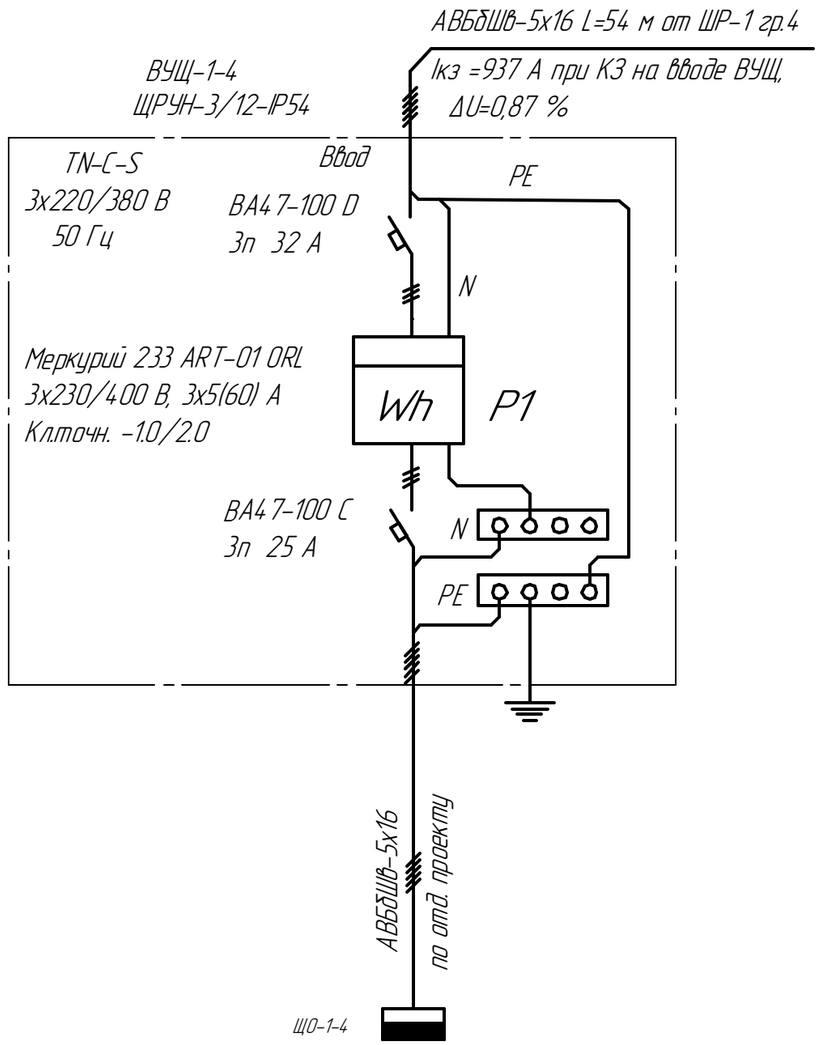

№ дома по плану		296			
Ррасч.уд. (кВт)		11,3			
Ip (А)		17,83			
Наименование по плану		Щит в доме пр. Ореховый (ТИЗ-1), уч.296			

Согласовано

Взам. инв. №

Подп. и дата

Инв. № подл.

Изм.	Кол.уч	Лист	№док.	Подп.	Дата
Разраб.		Минеев			09.14г.
ГИП		Лесняк			
Нач. службы		Жижинов			

201-14-661.2-ЭС

Г. Саров. ОАО "СЭСК"

Низковольтная сеть ТП-227

Стадия	Лист	Листов
Р	10	13

Распределительная схема щита ВУЩ-1-4

ОАО "Обеспечение РФЯЦ-ВНИИЭФ"
Служба развития производства и проектирования
Проектно-конструкторский отдел