


Согласовано			
Инв. № подл.	Подп. и дата	Взам. инв. №	

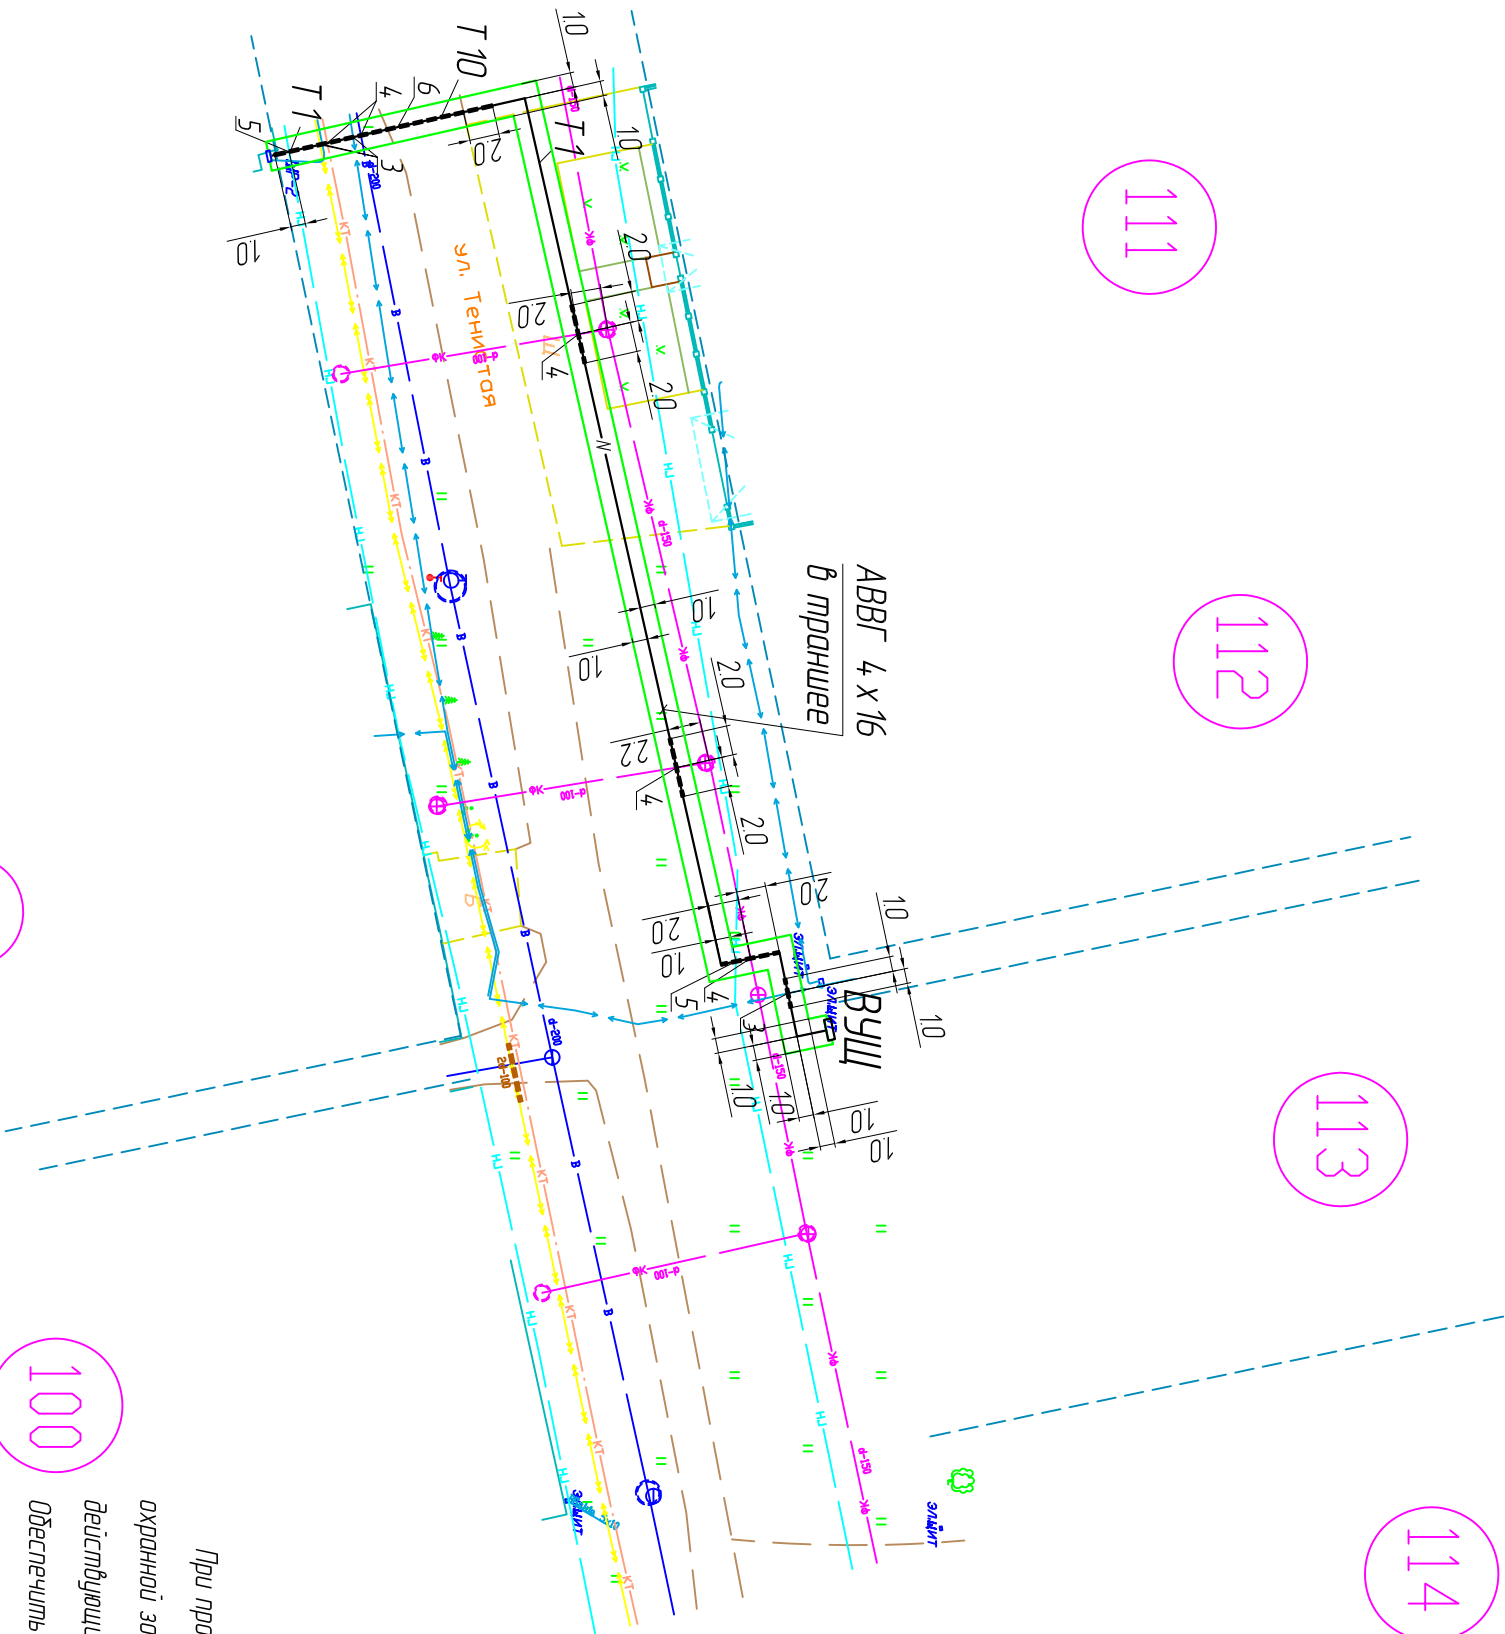

97

98

99

100

111

112

113

114

Условные обозначения

- проектируемые низковольтные распределительные сети
- граница восстанавливаемого энергообъекта

При производстве земляных работ вызвать представителей всех заинтересованных организаций. В охранной зоне кабельных линий земляные работы производить вручную. Места пересечения с действующими кабелями предварительно опутурить под надзором представителя ОАО "СЭСК". Обеспечить сохранность и физическую защиту существующих кабелей. Работы производить согласно ПУЭ.

19/14-05-ГП			
Нижегородская область, г. Саров ОАО "Саровская Энергосетевая Компания"			
Изм	Кол	Лист	№ док
Разработчик	Рисован	Подпись	Дата
Н. контр	Кузнецов		
ГИП	Кузнецов		
Ситуационный план			
Реконструкция объекта: "Низковольтная распределительная сеть ТП-222" на участке от ШР-2 до ВУЩ жилого дома ТИЗ-1, уч. №113			
Студия	Лист	Листов	
Р	4	6	

