


Состав щебеночного покрытия

проезжая часть

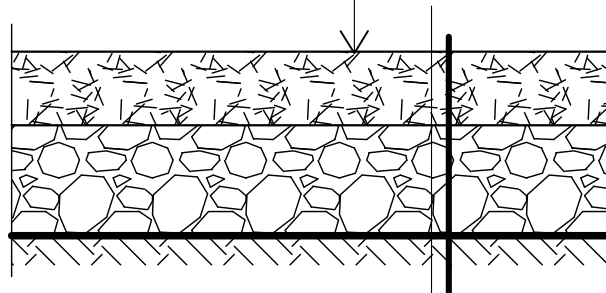

трамбованный щебень М-800 фр.20-30 мм - 8,0 см

трамбованный щебень М-800 фр.40-80 мм - 14,0 см

уплотнённый песчаный грунт основания

СОГЛАСОВАНО

СОГЛАСОВАНО	ОВ	ВК	ЭМ	Губина
Инв.№ подп.	Взам. инв.№		Подп. и дата	
Инв.№ подп.	Изм.	Кол.	Лист	№ док.
	Разработал		Рамодова	
	ГИП		Кузнецов	
	Н.контр.		Кузнецов	

19/14-05-ГП

Нижегородская обл, г. Саров.

ОАО "Саровская Электросетевая Компания".

Реконструкция объекта: "Низковольтная
распределительная сеть ТП-222" на участке от ШР-2 до
ВУЩ жилого дома ТИЗ-1, уч. №113

Стадия	Лист	Листов
Р	5	6

Состав щебеночного покрытия.



Саровское
Электро
Монтажное
Управление

формат А4