


План кабельной трассы на участке ШР-2 до ВУЩ
М 1500

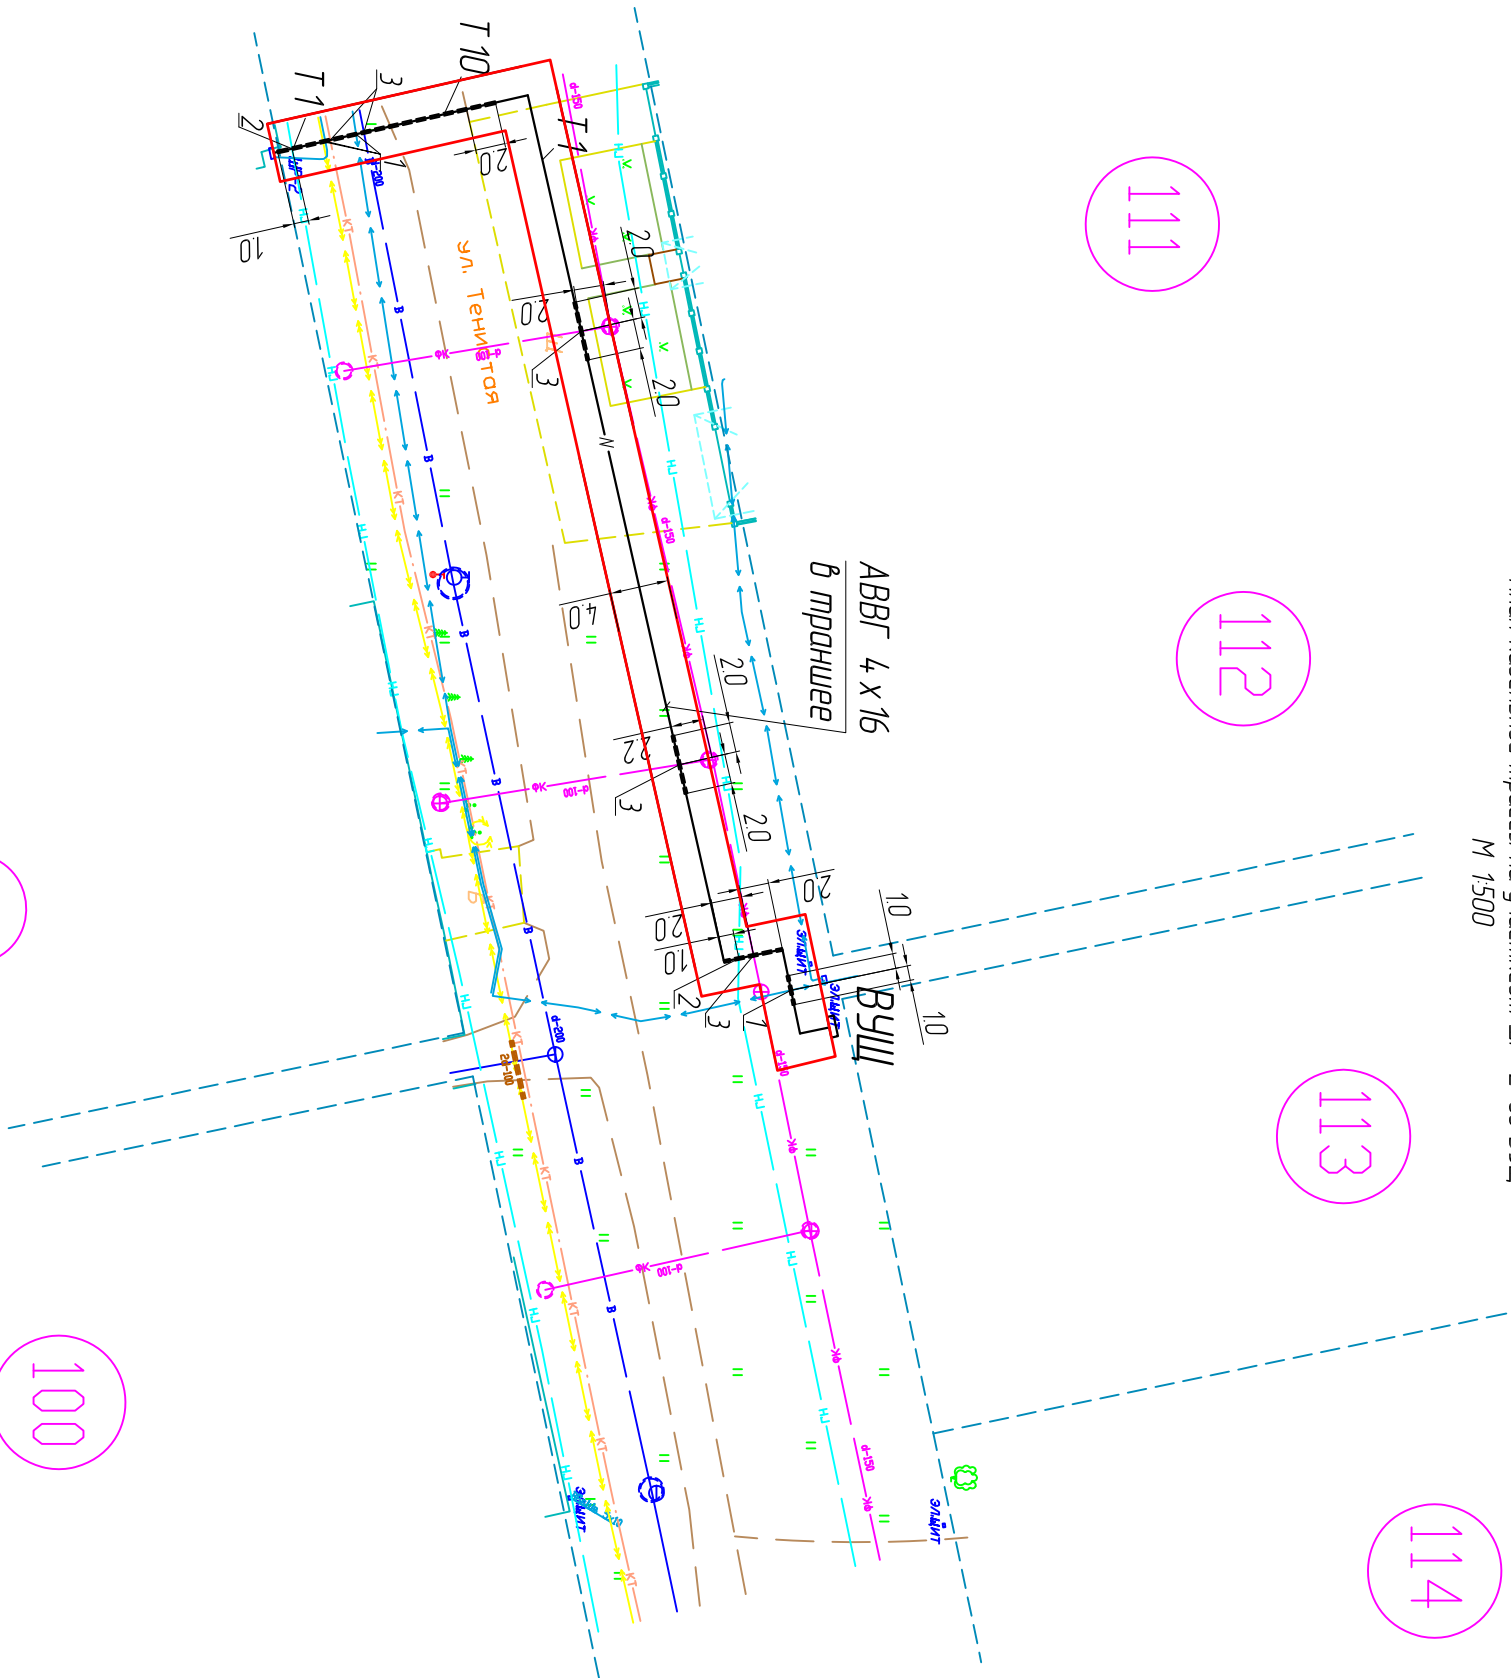

Пересечения с подземными коммуникациями и сооружениями

поз.	Наименование	Обозначение документа	Кол-во на трассе	Примечание
1	Пересечение с кабелем	А 11-2011.29-02	4	
2	Пересечение с газопроводом	А 11-2011.31-01	2	
3	Пересечение с трубопроводом	А 11-2011.31	5	

Условные обозначения

- существующий ВВ кабель
- существующий Техн. кабель
- существующая канализация
- существующий водопровод
- существующая газопровод НД
- существующий НВ кабель
- пересечения с подземными коммуникациями и сооружениями
- проектируемая прокладка низковольтных кабелей в траншее
- полоса отвода

Согласовано				
Инв. № подл.	Подп. и дата	Взам. инв. №		

97

111

112

113

114

98

99

100

						19/14-05-ППО		
						ООО "Саровская Энергосетевая Компания"		
Изм	Кол	Лист	№ док	Подпись	Дата	Реконструкция объекта: "Низковольтная распределительная сеть ТП-222" на участке от ШР-2 до ВУЩ жилого дома ТИЗ-1, уч. №113		
Разработчик	Холмы					План кабельной трассы на участке от ШР-2 до ВУЩ		
Н. контр	Кузнецов							
ГИП	Кузнецов					Масштаб 1500		