Ч 966 Ш

схема укладки ж.б лотков системы водоотведения и устройство зумпфа-отстойника.

Приложение 1 а-(

ПЛАН ПРОЕЗДОВ.

М-Б 1:500

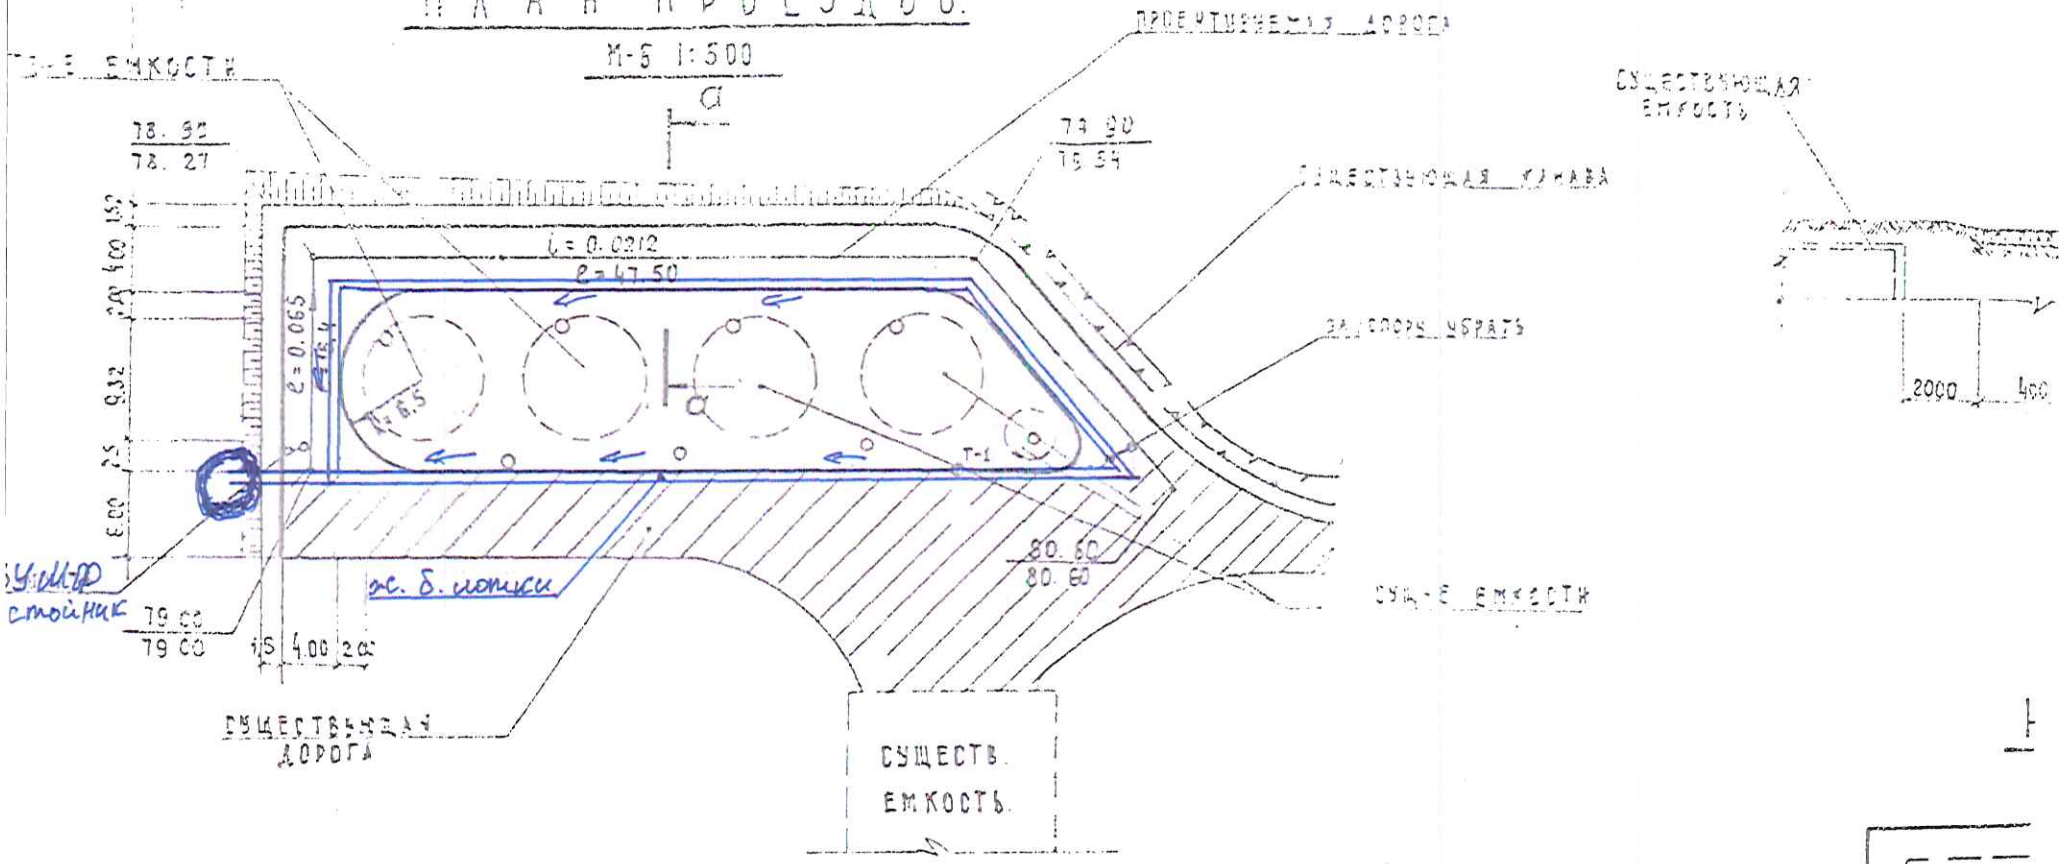

ОБЪЕМ РАБОТ ПО ДОРОГЕ.

№ п.п.	НАИМЕНОВАНИЕ РАБОТ	ЕД ИЗМ.	ОБЪЕМ	ПРИМЕЧАНИЕ
1	СРЕЗКА РАСТИТЕЛЬНОГО СЛОЯ ГРУНТА.	$м^3$	70	
2	ПОДСЫПКА ПОЛОТНА ДОРОГИ.	$м^3$	75	
3	СРЕЗКА ГРУНТА.	$м^3$	15,2	