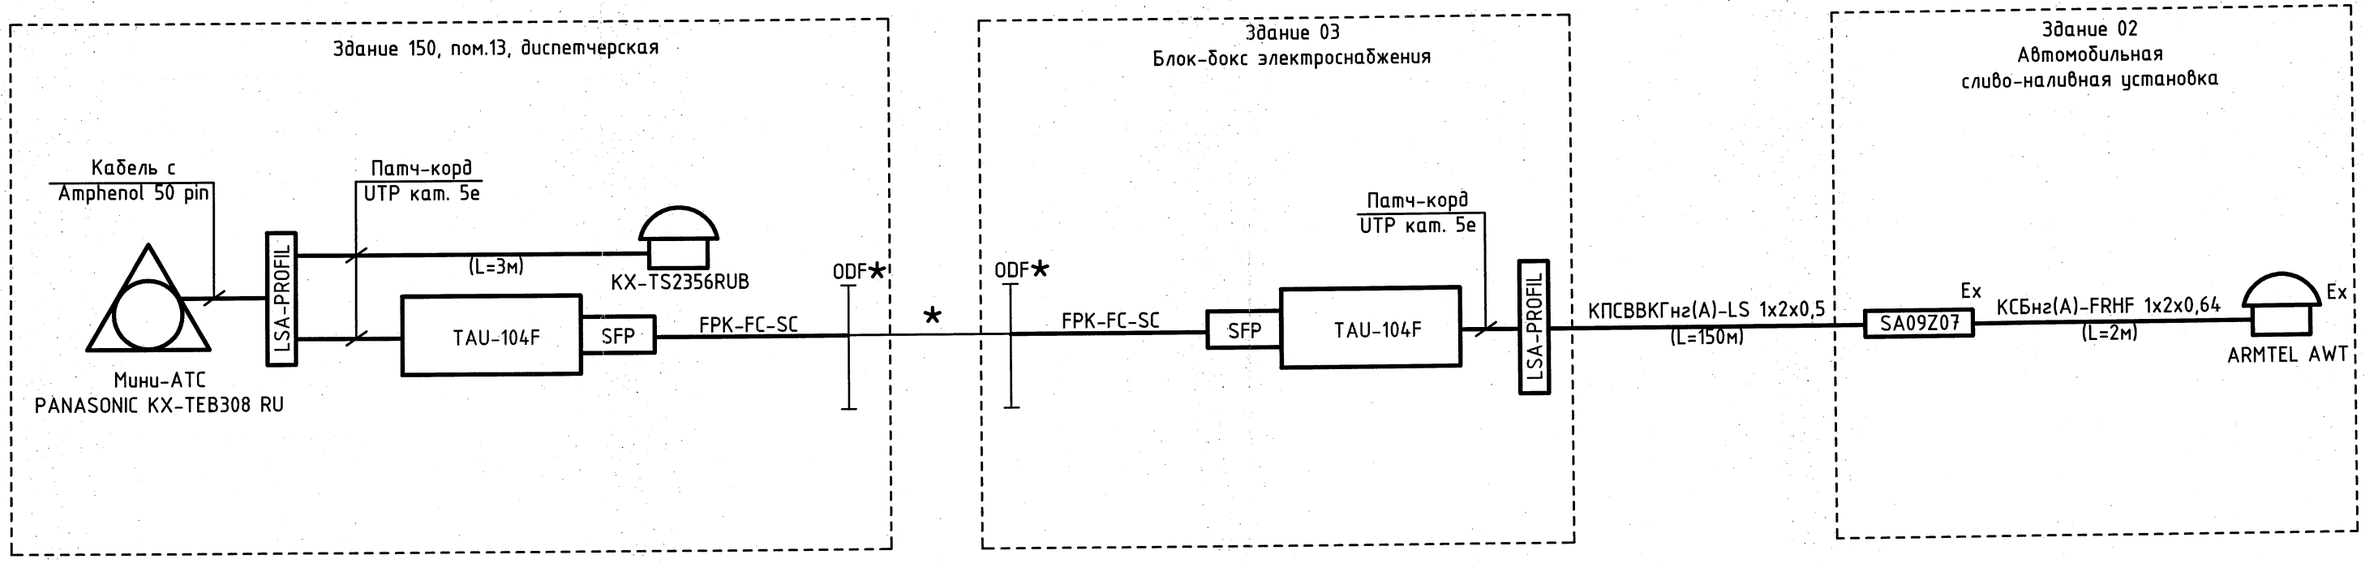


Примечание:

★ - Оборудование и кабель учтены в П1204.РП-0-АТХ

Взам. инв. N	
Подп. и дата	
Инв.N подл.	11767

Изм.	Кол.уч.	Лист	Nдок.	Подп.	Дата
Разработал		Блажчук			09.12
Проверил		Изотов			09.12
Н.контр.		Тимуск			09.12
ГИП		Коробов			09.12
Утвердил					

П1204.РП-0-СС

«Техническое перевооружение открытого склада топлива зд. 122В-К ФГУП «НИТИ им. А. П. Александрова»

Сети связи и сигнализации	Стадия	Лист	Листов
	РП	2	

Структурная схема телефонной связи

ООО "Петропроект"