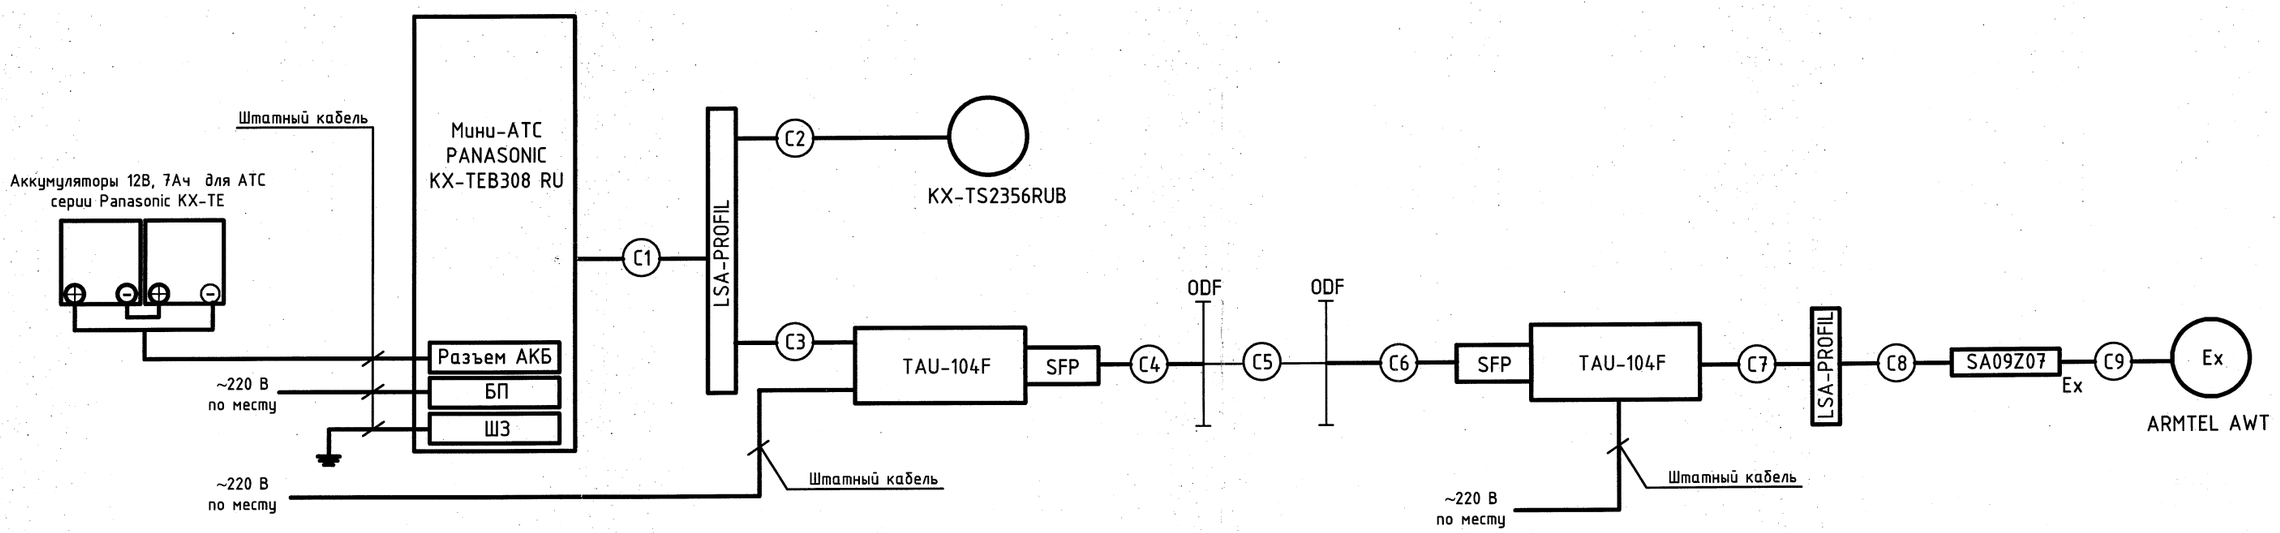


Примечания:

1. План прокладки кабельных трасс см. лист 7
2. Номера кабелей соответствуют таблице кабельных соединений см. лист 8.

Взам. инв. N	
Подп. и дата	
Инв.N подл.	11767

Изм.	Кол.уч.	Лист	Nдок.	Подп.	Дата	П1204.РП-0-СС			
						«Техническое перевооружение открытого склада топлива зд. 122В-К ФГУП «НИТИ им. А. П. Александрова»			
Разработал		Блажчук			09.12	Сети связи и сигнализации	Стадия	Лист	Листов
Проверил		Изотов			09.12		РП	3	
Н.контр.		Тимуск			09.12	Функциональная схема телефонной связи	ООО "Петропроект"		
ГИП		Коробов			09.12				
Утвердил									