
План 1 этажа
(выкопировка)

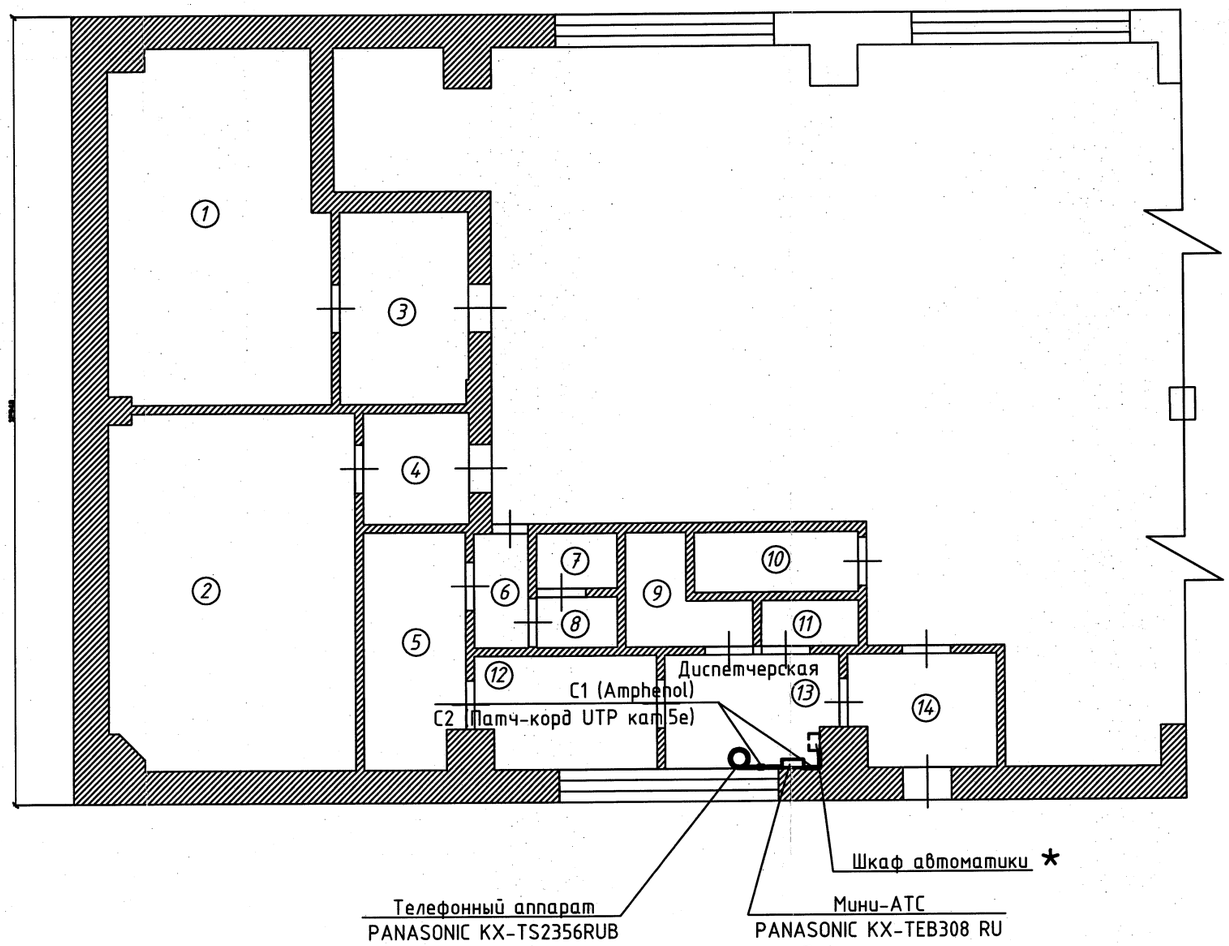

Примечания:

* – Оборудование учтено в П1204.РП-0-АТХ;

С2 – Номер и тип кабеля, соответствуют таблице кабельных соединений см. П1204.РП-0-СС лист 8.

Условные обозначения:

– проектируемый кабель в коробе

Изм.	Кол.уч.	Лист	Nдок	Подп.	Дата
Разраб.		Блажчук			09.12
Пров.		Изотов			09.12
Н.контр.		Тимуск			09.12
ГИП		Коробов			09.12
Утвердил					

П1204.РП-0-СС

«Техническое перевооружение открытого склада топлива зд. 122В-К ФГУП «НИТИ им. А. П. Александрова»

Стадия	Лист	Листов
РП	4	

Сети связи и сигнализации

План сети связи здания котельной (зд.150, пом. 13, 1 этаж)

ООО "Петропроект"

Взам. инв. N	
Подп. и дата	
Инв.N подл.	11767