
Вид сверху

М1:2

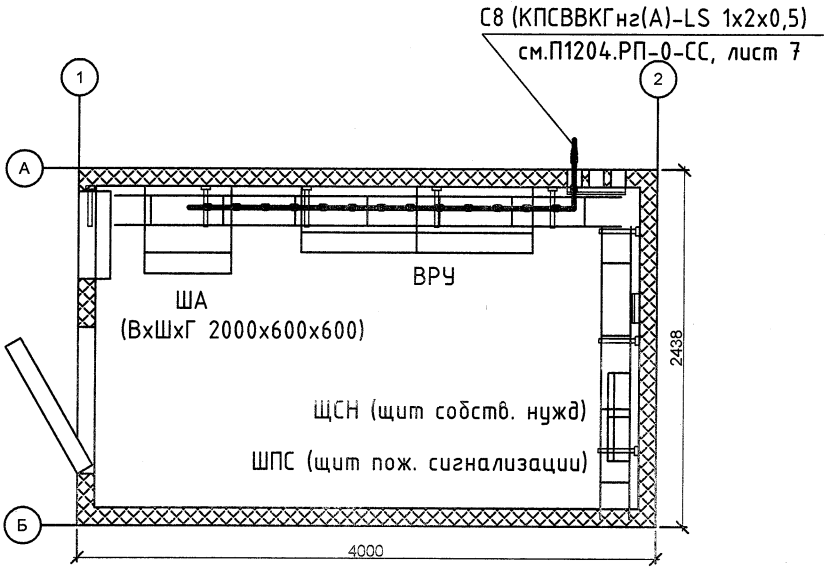

Условные обозначения:

Кабель связи по лоткам

Согласовано

Взам. инв. №

Подпись и дата

Инв. № подл. 11767

Изм.	Кол.уч.	Лист	№ док.	Подпись	Дата
Разраб.		Блажчук			09.12
Проверил		Изотов			09.12
Н.контр.		Тимуск			09.12
ГИП		Коробов			09.12
Утвердил					

П1204.РП-0-СС

«Техническое перевооружение открытого склада топлива зд. 122В-К ФГУП «НИТИ им. А. П. Александрова»

Сети связи и сигнализации

Стадия	Лист	Листов
РП	5	

План сети связи в здании блок-бокса электроснабжения

ООО "Петропроект"

Копировал

А4