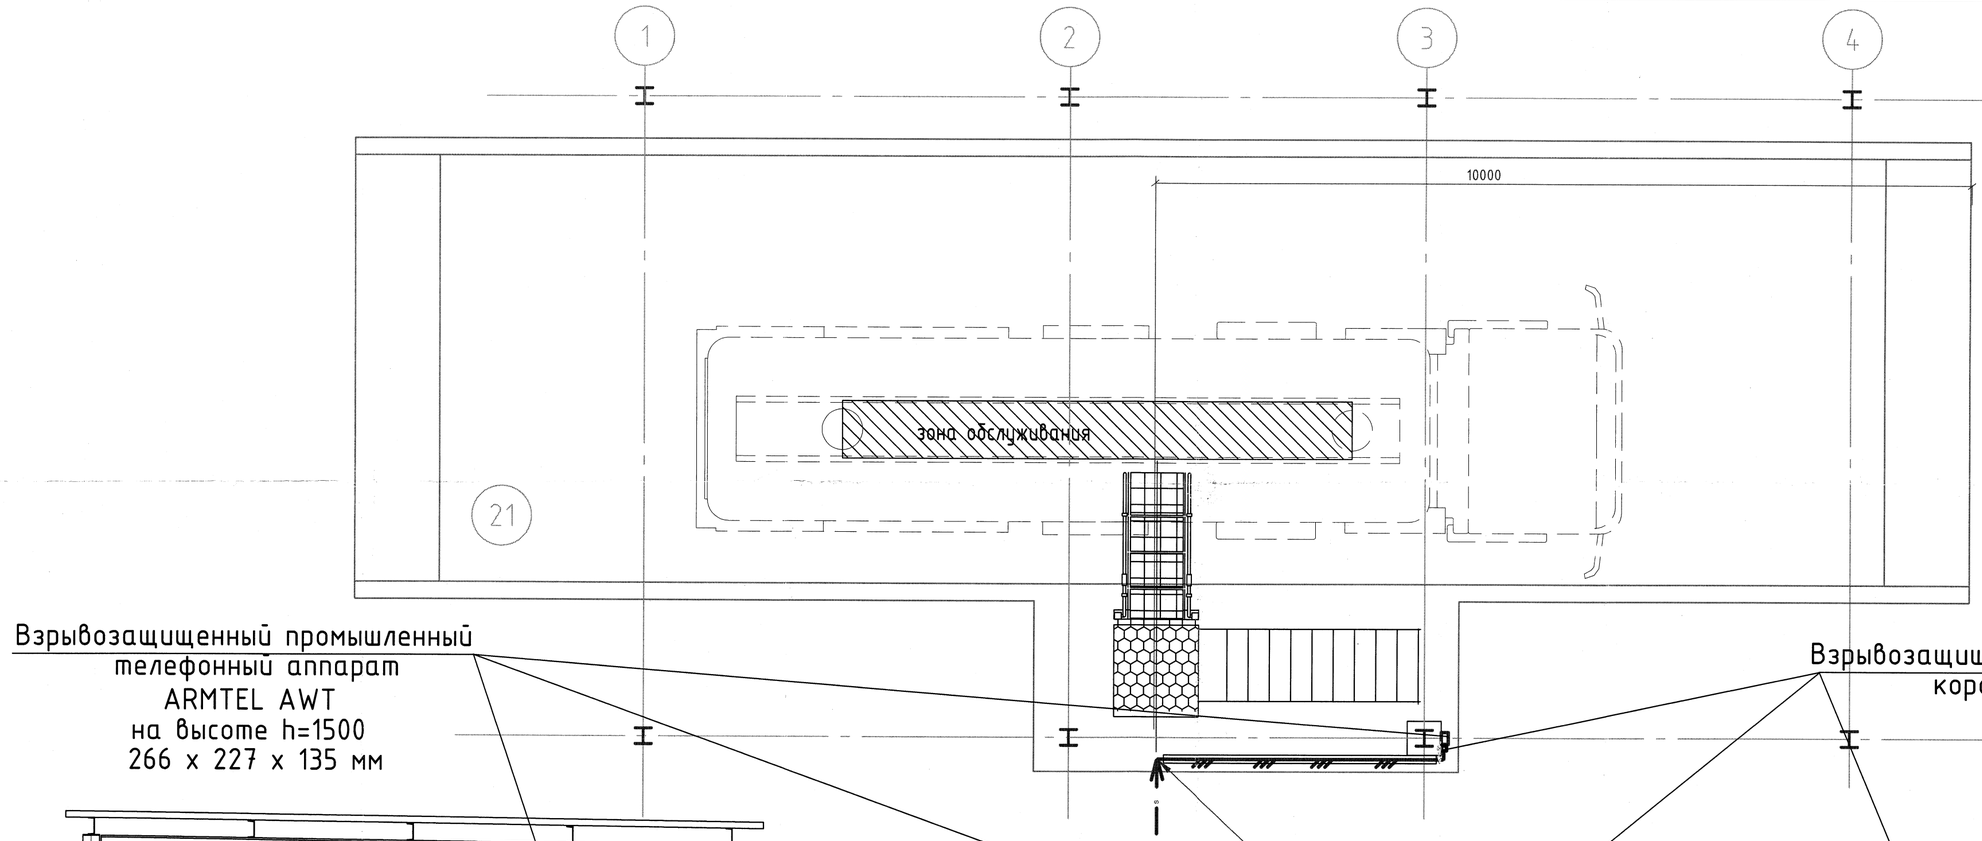


Условные обозначения:

— · — · — Кабель связи по кабельной эстакаде

Кабель связи в грунте
в защитной полиэтиленовой трубе

Взам. инв. №	
Подп. и дата	
Инв.№ подл.	11767

Изм.	Кол.уч	Лист	№док.	Подп.	Дата
Разраб.		Блажчук			09.12
Провер.		Изотов			09.12
Н.контр.		Тимуск			09.12
ГИП		Коробов			09.12

П1204.РП-0-СС

«Техническое перевооружение открытого склада топлива зд. 122В-К ФГУП «НИТИ им. А. П. Александрова»

Сети связи и сигнализации

Стадия	Лист	Листов
РП	6	

План сети связи в здании автомобильной сливо-наливной установки

ООО "Петропроект"

Формат А2