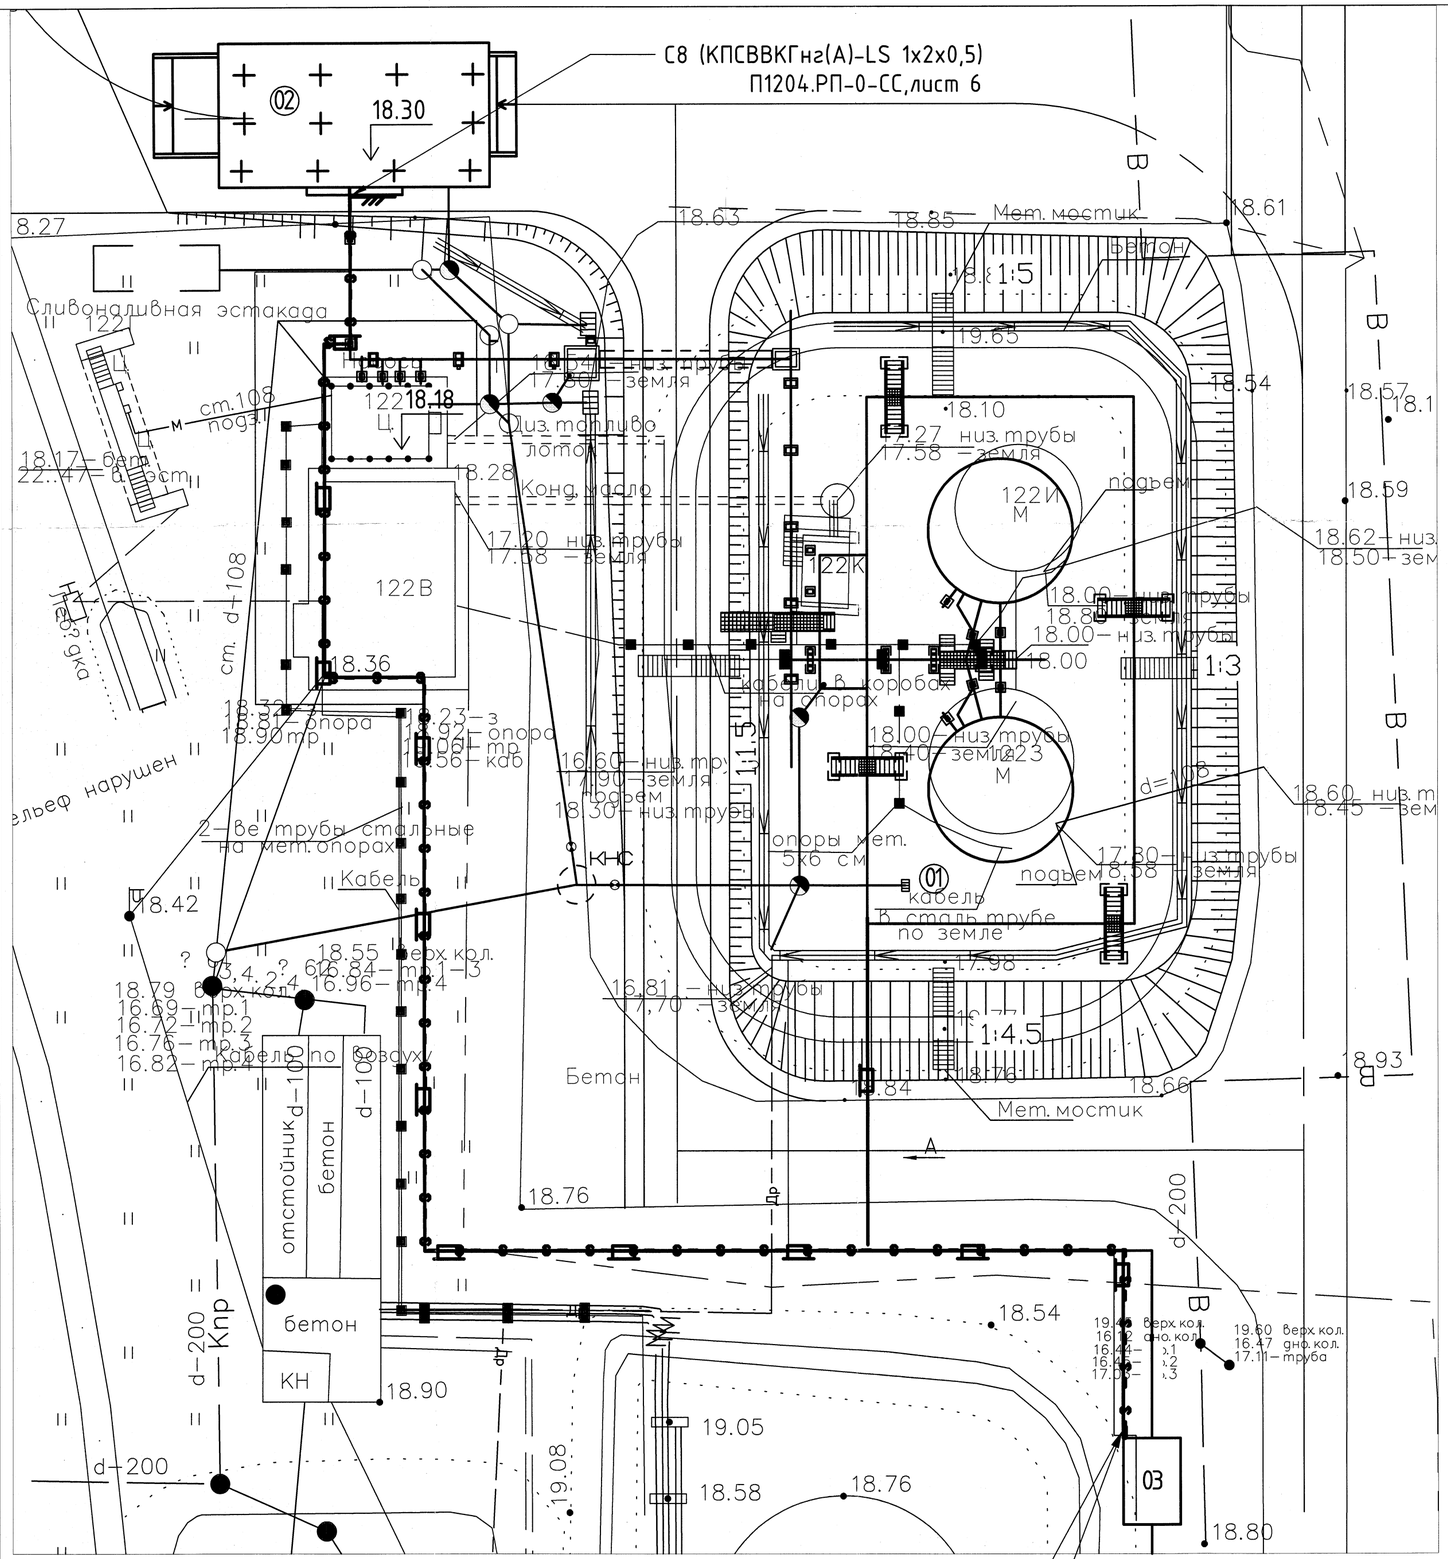



## Экспликация зданий и сооружений

| Номер здания | Номер на плане | Наименование | Примечание |
|---|---|---|---|
| | | Существующие | |
| 122Г | | Сливо-наливная эстакада дизельного топлива | Демонтаж |
| 122В | | Насосная | Перепрофилирование |
| 122Д | | Раздаточное устройство | Демонтаж |
| 122 З | | Резервуар для диз. топлива V 300 м. куб. | Демонтаж |
| 122И | | Резервуар для диз. топлива V 200 м. куб. | Демонтаж |
| 154Б | | Отстойник | |
| 111А | | Ангар | Демонтаж |
| | | Проектируемые | |
| | 122Е | Продуктовая насосная станция | Реконструкция |
| | 01 | Резервуарный парк (2 резервуара V=350v3) | |
| | 02 | Автомобильная сливо-наливная установка | |
| | 03 | Блок-бокс электроснабжения | |

Условные обозначения

- Кабельная эстакада АТХ
- Кабель связи по кабельной эстакаде
- Кабель связи в грунте

| Взам. инв. № | |
|---|---|
| Подп. и дата | |
| Инв.№ подл. | 11767 |

| Изм. | Кол.уч | Лист | №док. | Подп. | Дата |
|---|---|---|---|---|---|
| Разраб. | | Блажчук | | | 09.12 |
| Провер. | | Изотов | | | 09.12 |
| Тех. контр. | | | | | |
| Н.контр. | | Тимуск | | | 09.12 |
| ГИП | | Коробов | | | 09.12 |
| Утвердил | | | | | |

# П1204.РП-0-СС

«Техническое перевооружение открытого склада топлива зд. 122В-К ФГУП «НИТИ им. А. П. Александрова»

Сети связи и сигнализации

| Стадия | Лист | Листов |
|---|---|---|
| РП | 7 | |

План сетей связи
М 1:500

ООО "Петропроект"